




Objekt: Parzelle 3487, Wilenweg 57, 4600 Olten
Massnahme: Umbau & Sanierung Einfamilienhaus
Auftraggeber: Baugesuch
Phase: Grundrisse / 1:100
Plan: Datum: 21.10.2025 / Änderungen: 25.02.2026 / Gezeichnet: jw/slu

Ort, Datum:
Grundeigentümer/
Bauherrschaft:
Projektverfasser:

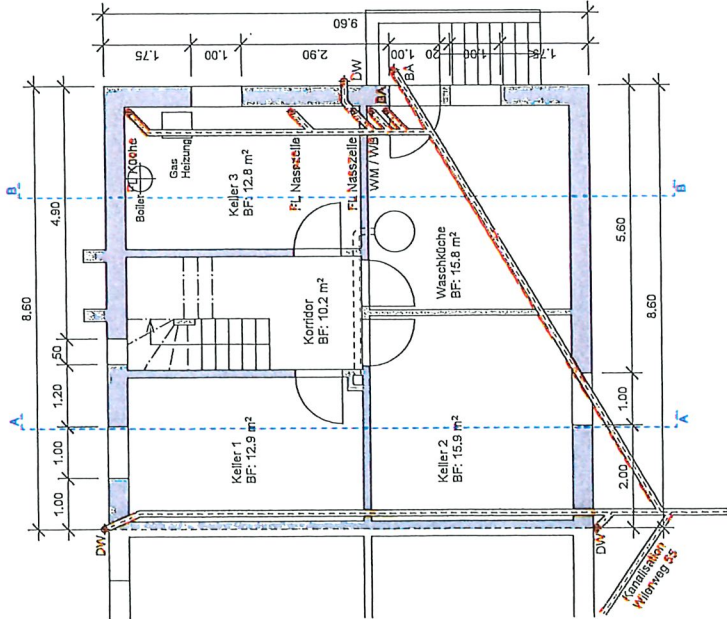

Untergeschoss
unverändert

Legende:
WB: Waschbecken
WM: Waschmaschine
BA: Bodenablauf
DW: Dachwasser
KS: Kontrollschacht
SS: Schlammseparator
PP: Polypropylen
FL: Fällleitung
Schmutzwasser WAS
Regenwasser WAR




Objekt: Parzelle 3487, Wilenweg 57, 4600 Olten
Massnahme: Umbau & Sanierung Einfamilienhaus
Auftraggeber: Baugesuch
Phase: Grundrisse / 1:100
Plan: Datum: 21.10.2025 / Änderungen: 25.02.2026 / Gezeichnet: jwe/slu


Ort, Datum:

Grundeigentümer/
Bauherrschaft:

Projektverfasser:

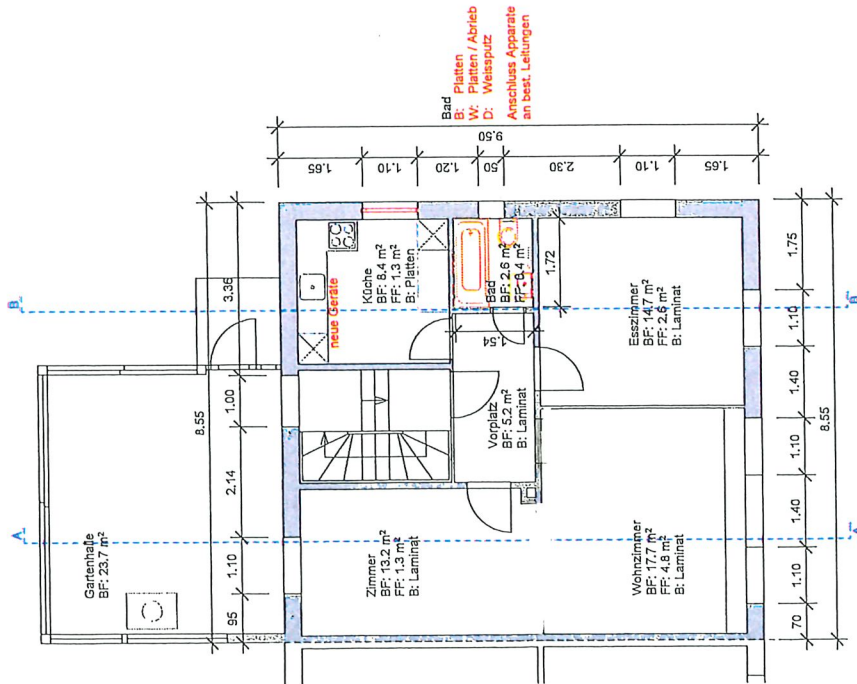

Erdgeschoss
Wohnung 1

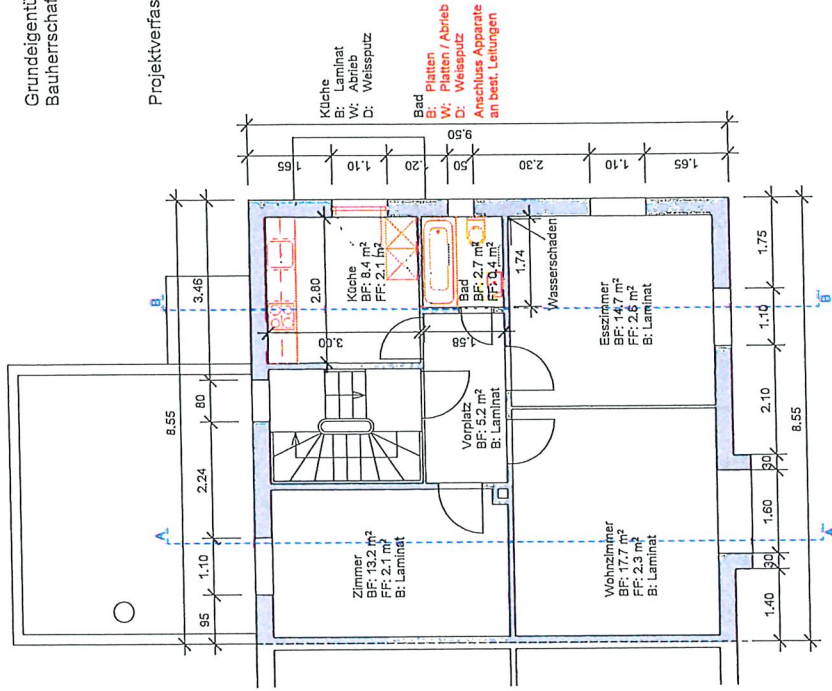

Obergeschoss
Wohnung 2

Objekt: Parzelle 3487, Wilenweg 57, 4600 Olten
Massnahme: Umbau & Sanierung Einfamilienhaus
Auftraggeber:
Phase:
Plan:

Friedhofsweg 16
4600 Olten
Telefon 052 205 10 70
info@danielhammer.ch
www.danielhammer.ch



Baugesuch


Grundrisse / 1:100

Datum: 21.10.2025 / Änderungen: 25.02.2026 / Gezeichnet: jwe/slu

Ort, Datum:

Grundeigentümer/
Bauherrschaft:

Projektverfasser:

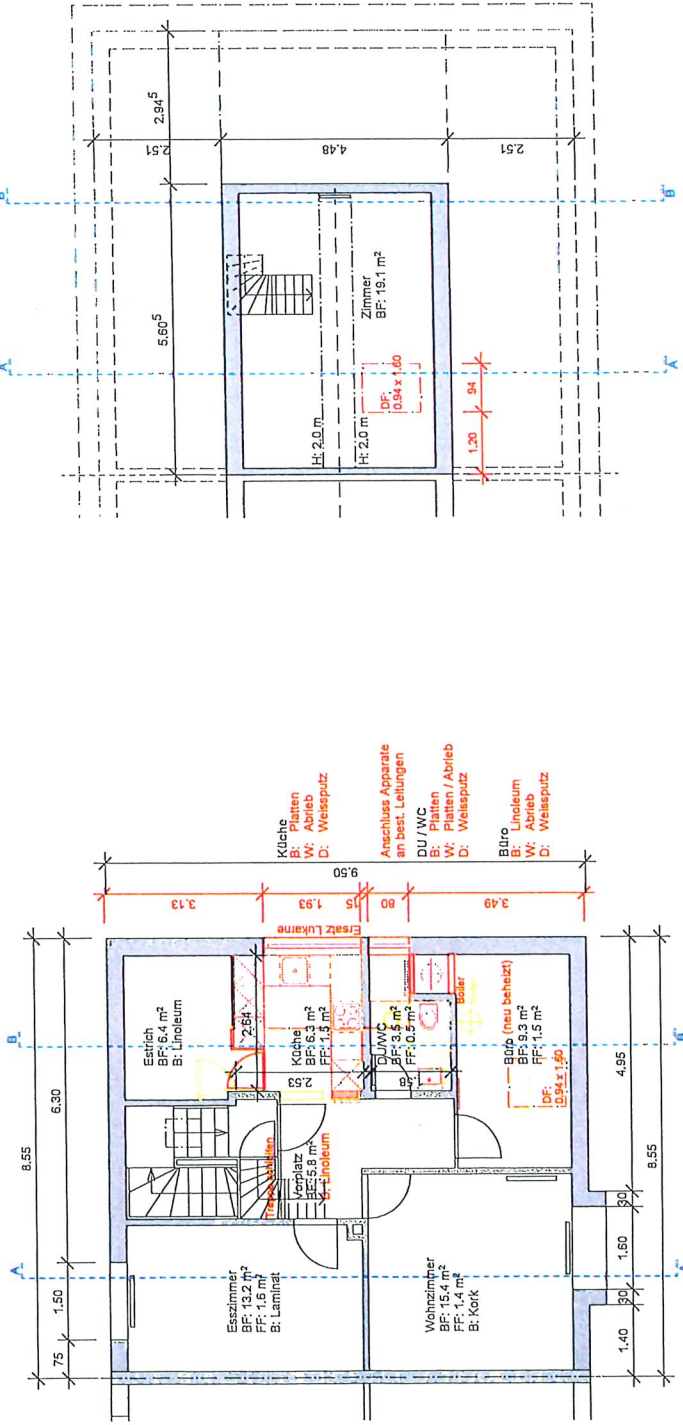

Estrich
Wohnung 3

Dachgeschoss
Wohnung 3