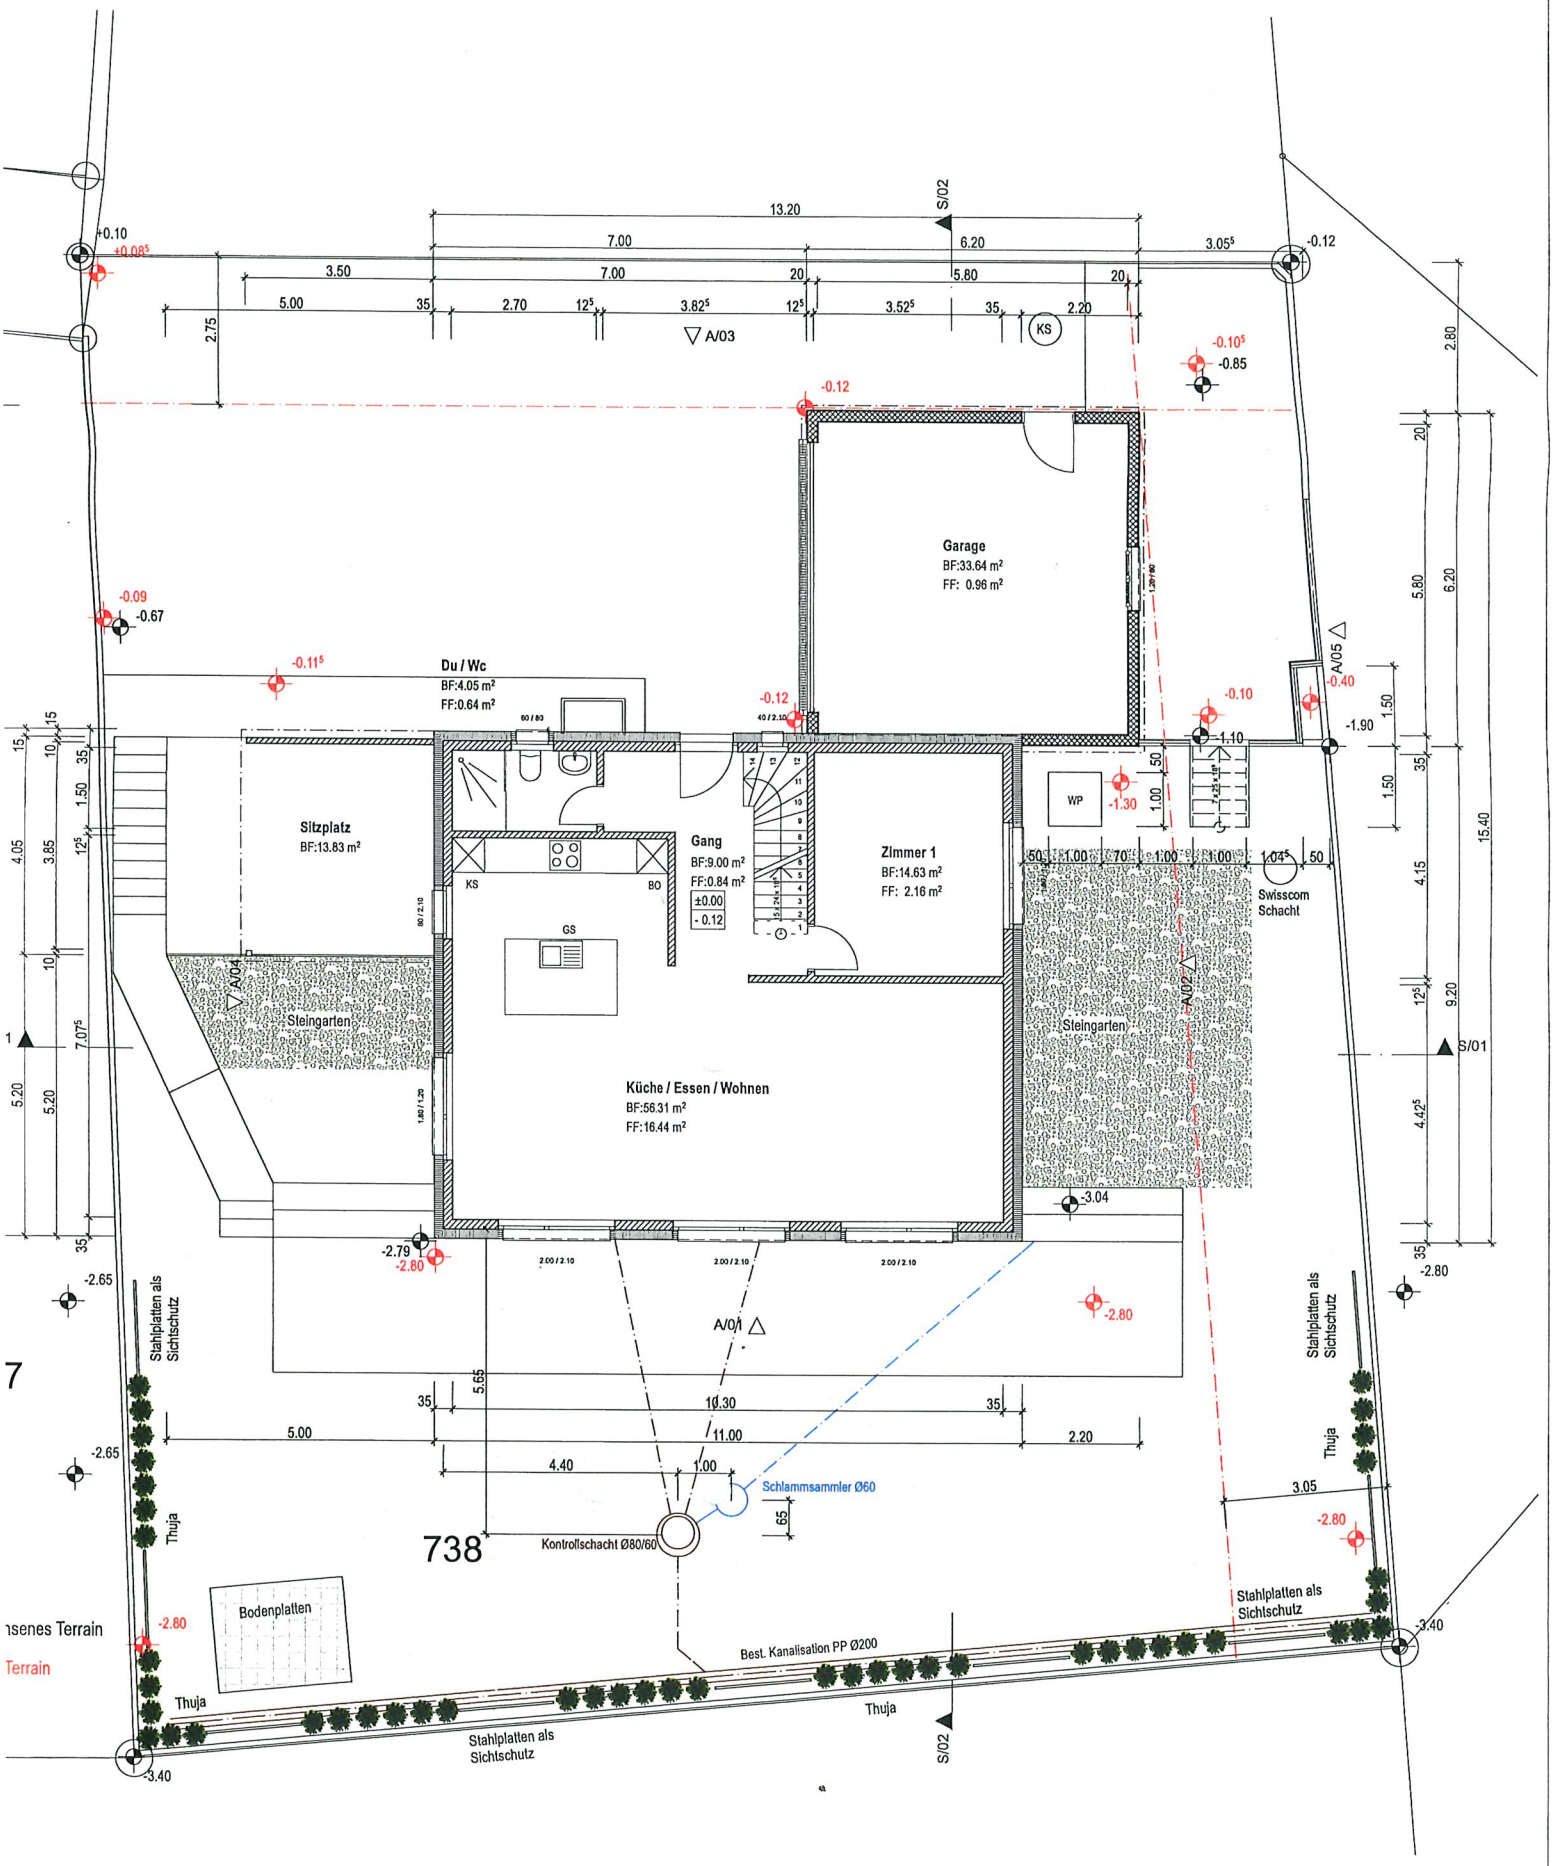
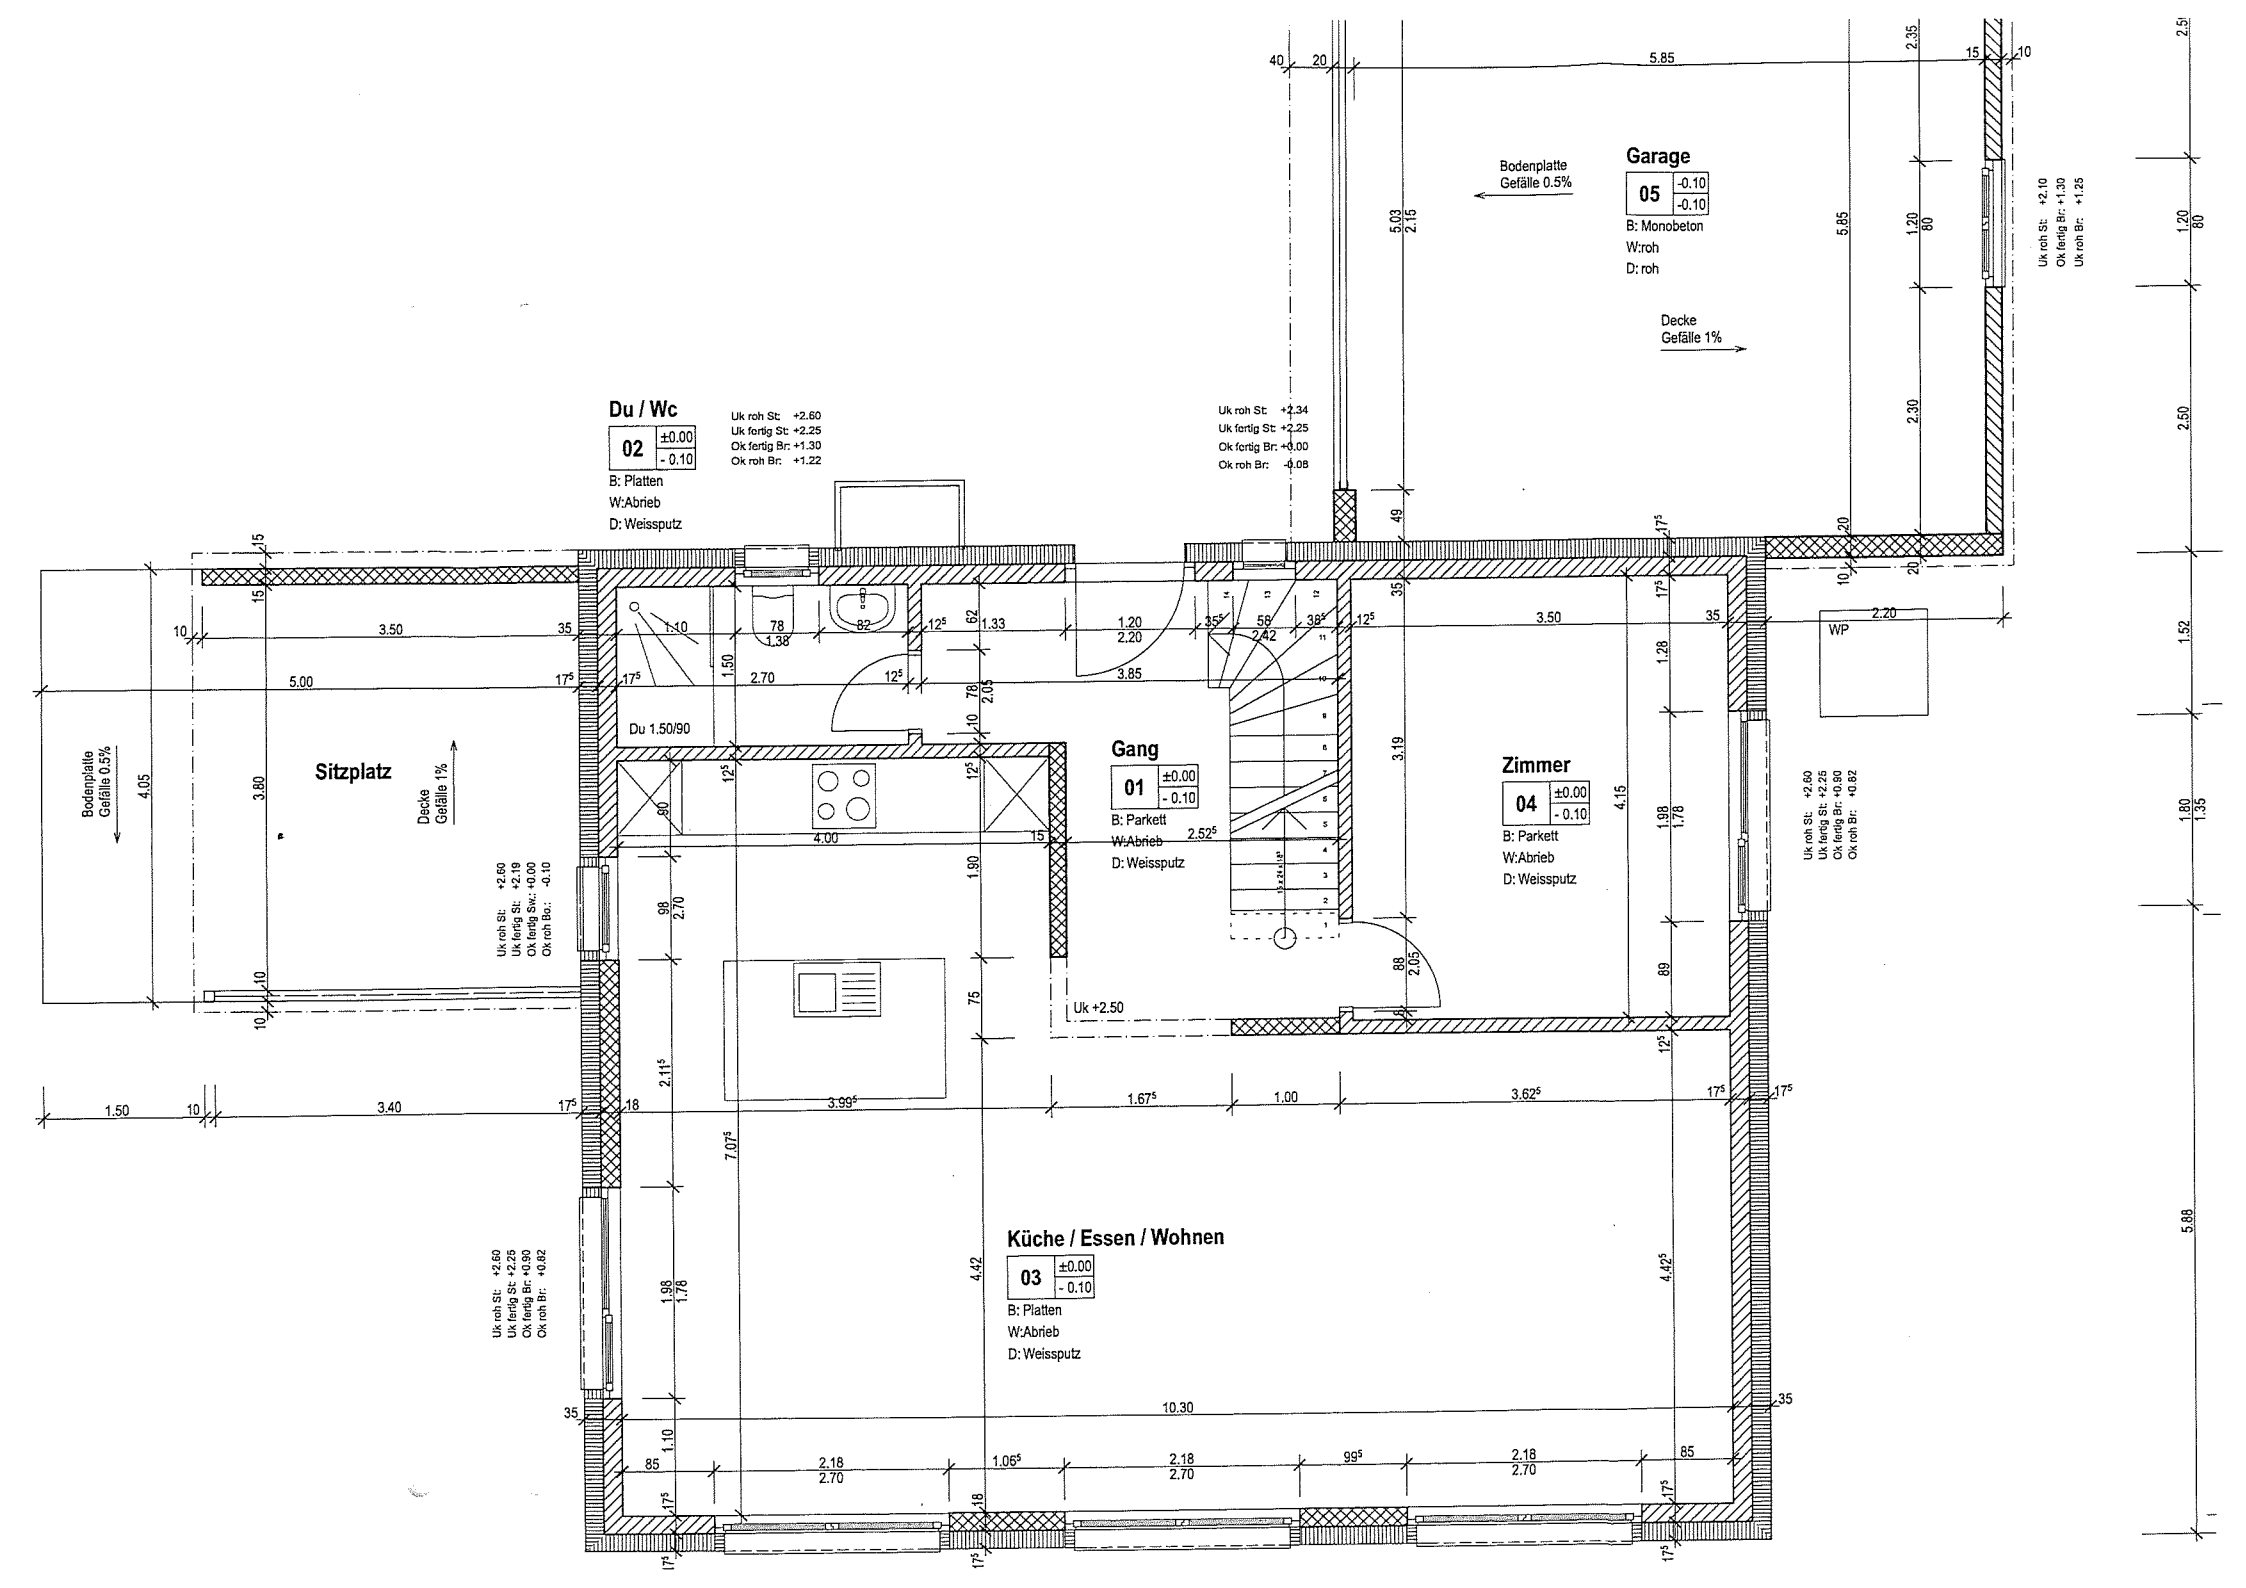
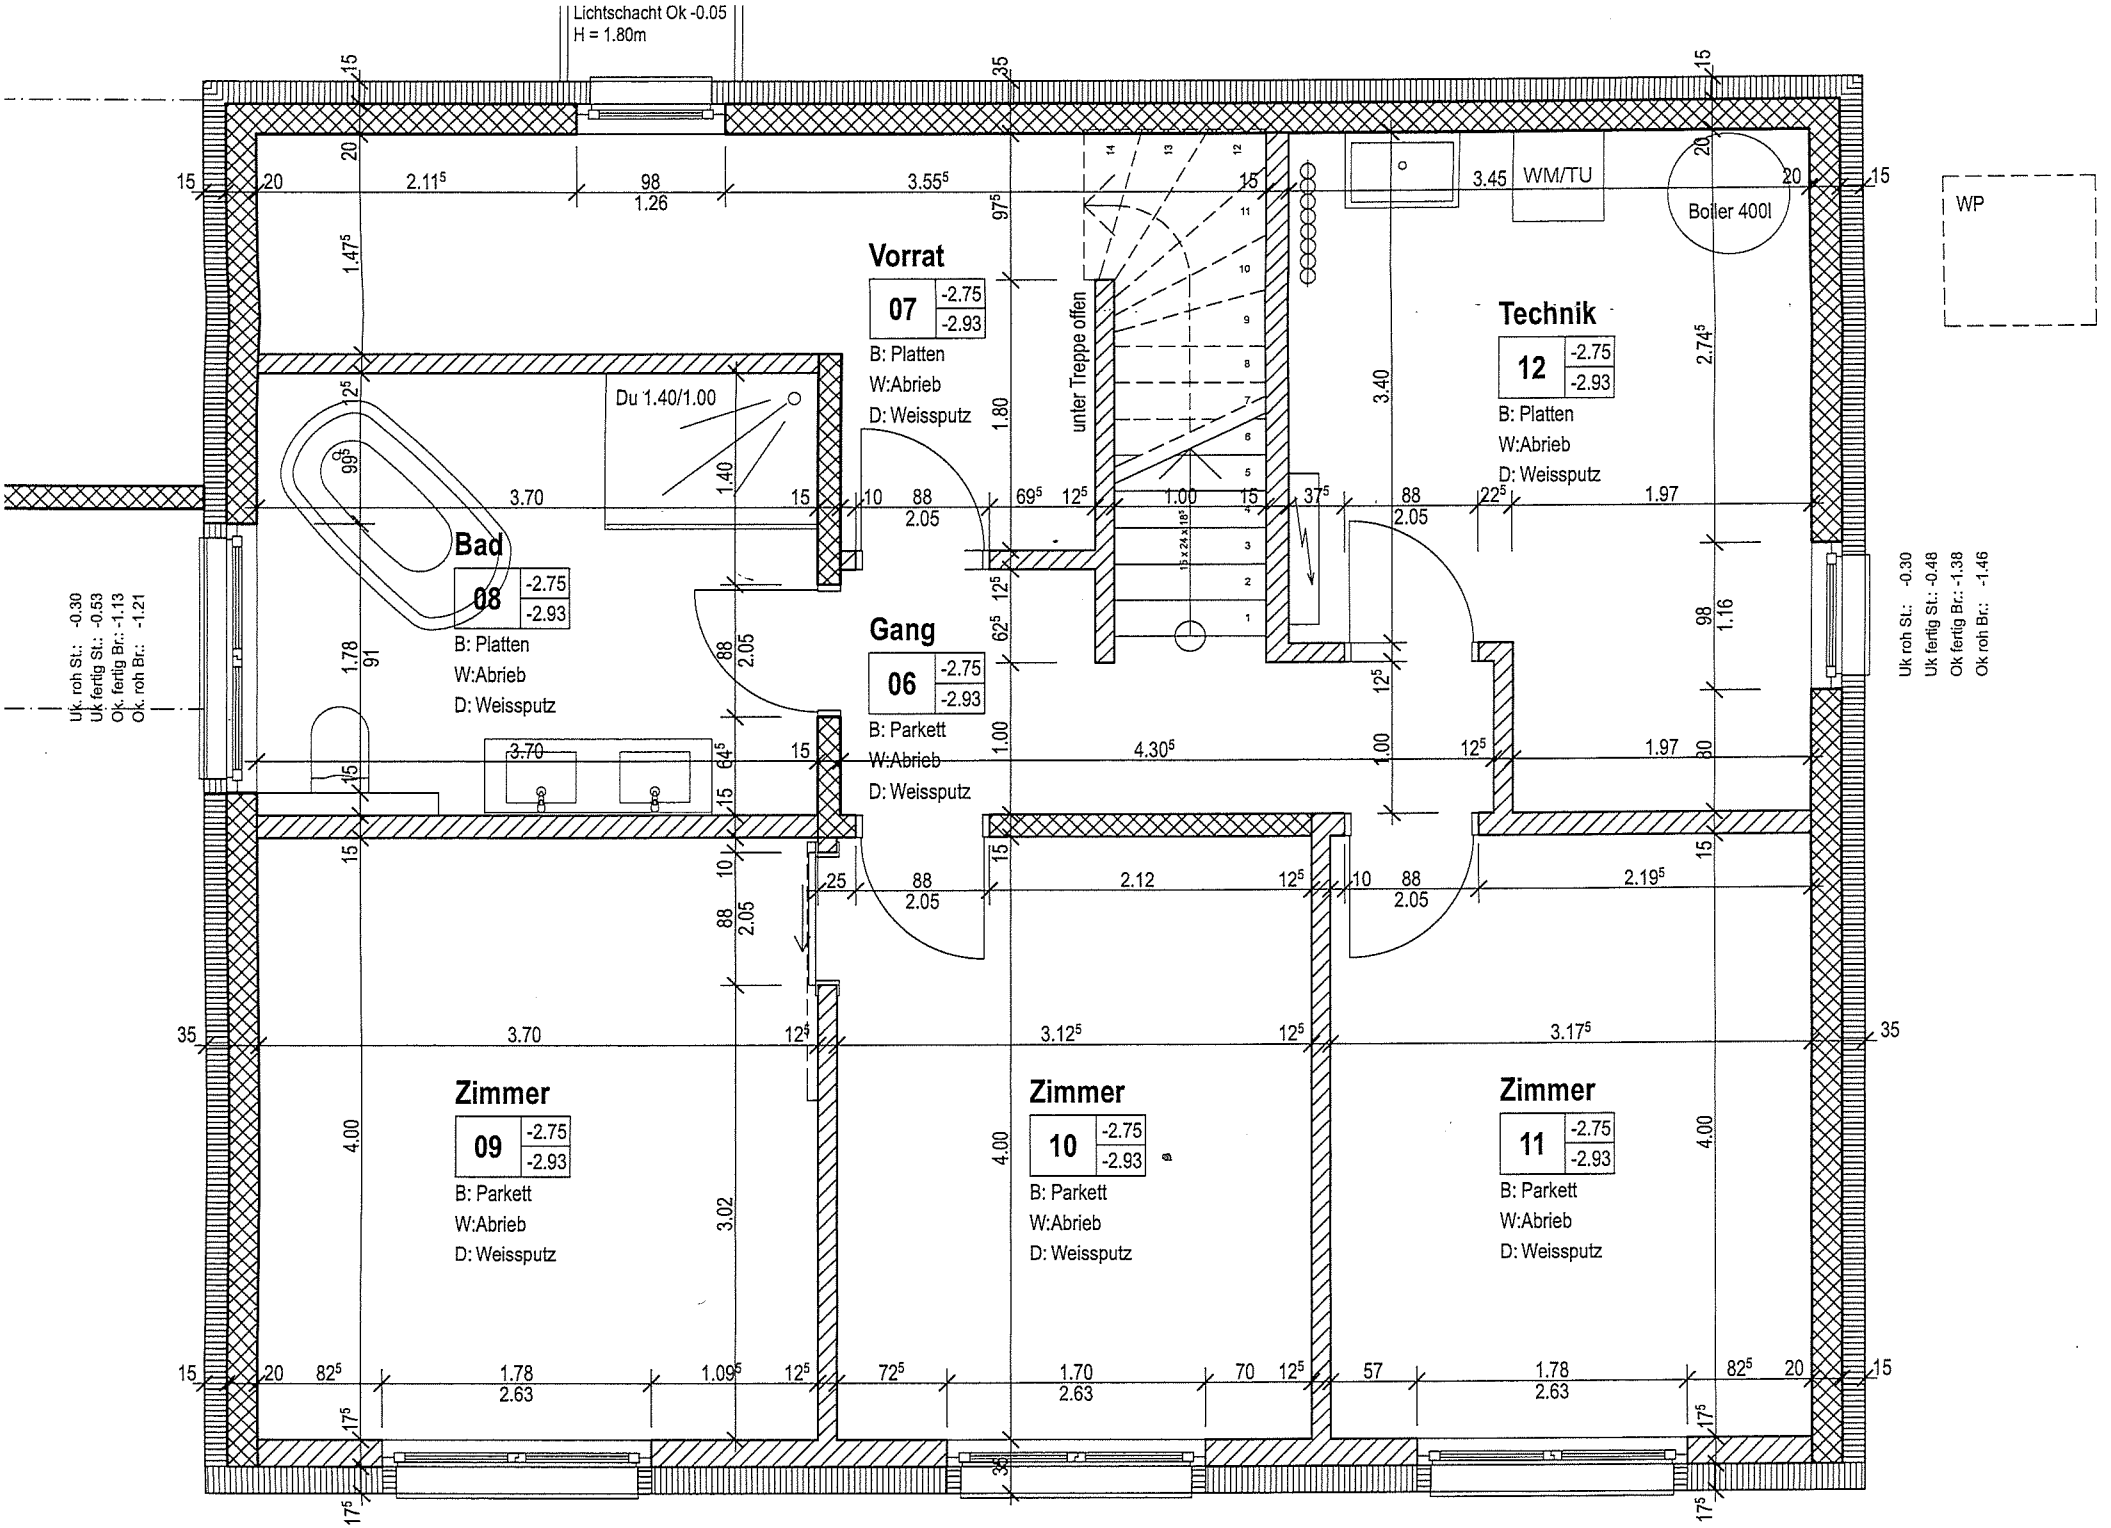


Erdgeschoss 1:100


Garage
05 -0.10 -0.10
B: Monobeton
W:roh
D: roh
Bodenplatte Gefälle 0.5%
Decke Gefälle 1%
Uk roh St: +2.10
Ok fertig Br: +1.30
Uk roh Br: +1.25
Du / Wc
02 ±0.00 - 0.10
B: Platten
W:Abrieb
D: Weissputz
Uk roh St: +2.60
Uk fertig St: +2.25
Ok fertig Br: +1.30
Ok roh Br: +1.22
Uk roh St: +2.34
Uk fertig St: +2.25
Ok fertig Br: +0.00
Ok roh Br: -0.08
Du 1.50/90
Gang
01 ±0.00 - 0.10
B: Parkett
W:Abrieb
D: Weissputz
Zimmer
04 ±0.00 - 0.10
B: Parkett
W:Abrieb
D: Weissputz
Uk roh St: +2.60
Uk fertig St: +2.25
Ok fertig Br: +0.90
Ok roh Br: +0.82
WP
Sitzplatz
Uk roh St: +2.60
Uk fertig St: +2.19
Ok fertig Str.: +0.00
Ok roh Br.: -0.10
Uk +2.50
Küche / Essen / Wohnen
03 ±0.00 - 0.10
B: Platten
W:Abrieb
D: Weissputz
Uk roh St: +2.60
Uk fertig St: +2.25
Ok fertig Br: +0.90
Ok roh Br: +0.82


Lichtschacht Ok -0.05
H = 1.80m
Vorrat
07
-2.75
-2.93
B: Platten
W:Abrieb
D: Weissputz
unter Treppe offen
Technik
12
-2.75
-2.93
B: Platten
W:Abrieb
D: Weissputz
WM/TU
Boiler 400l
WP
Du 1.40/1.00
Bad
08
-2.75
-2.93
B: Platten
W:Abrieb
D: Weissputz
Gang
06
-2.75
-2.93
B: Parkett
W:Abrieb
D: Weissputz
Zimmer
09
-2.75
-2.93
B: Parkett
W:Abrieb
D: Weissputz
Zimmer
10
-2.75
-2.93
B: Parkett
W:Abrieb
D: Weissputz
Zimmer
11
-2.75
-2.93
B: Parkett
W:Abrieb
D: Weissputz
Uk. roh St.: -0.30
Uk fertig St.: -0.53
Ok. fertig Br.: -1.13
Ok. roh Br.: -1.21
Uk roh St.: -0.30
Uk fertig St.: -0.48
Ok fertig Br.: -1.38
Ok roh Br.: -1.46