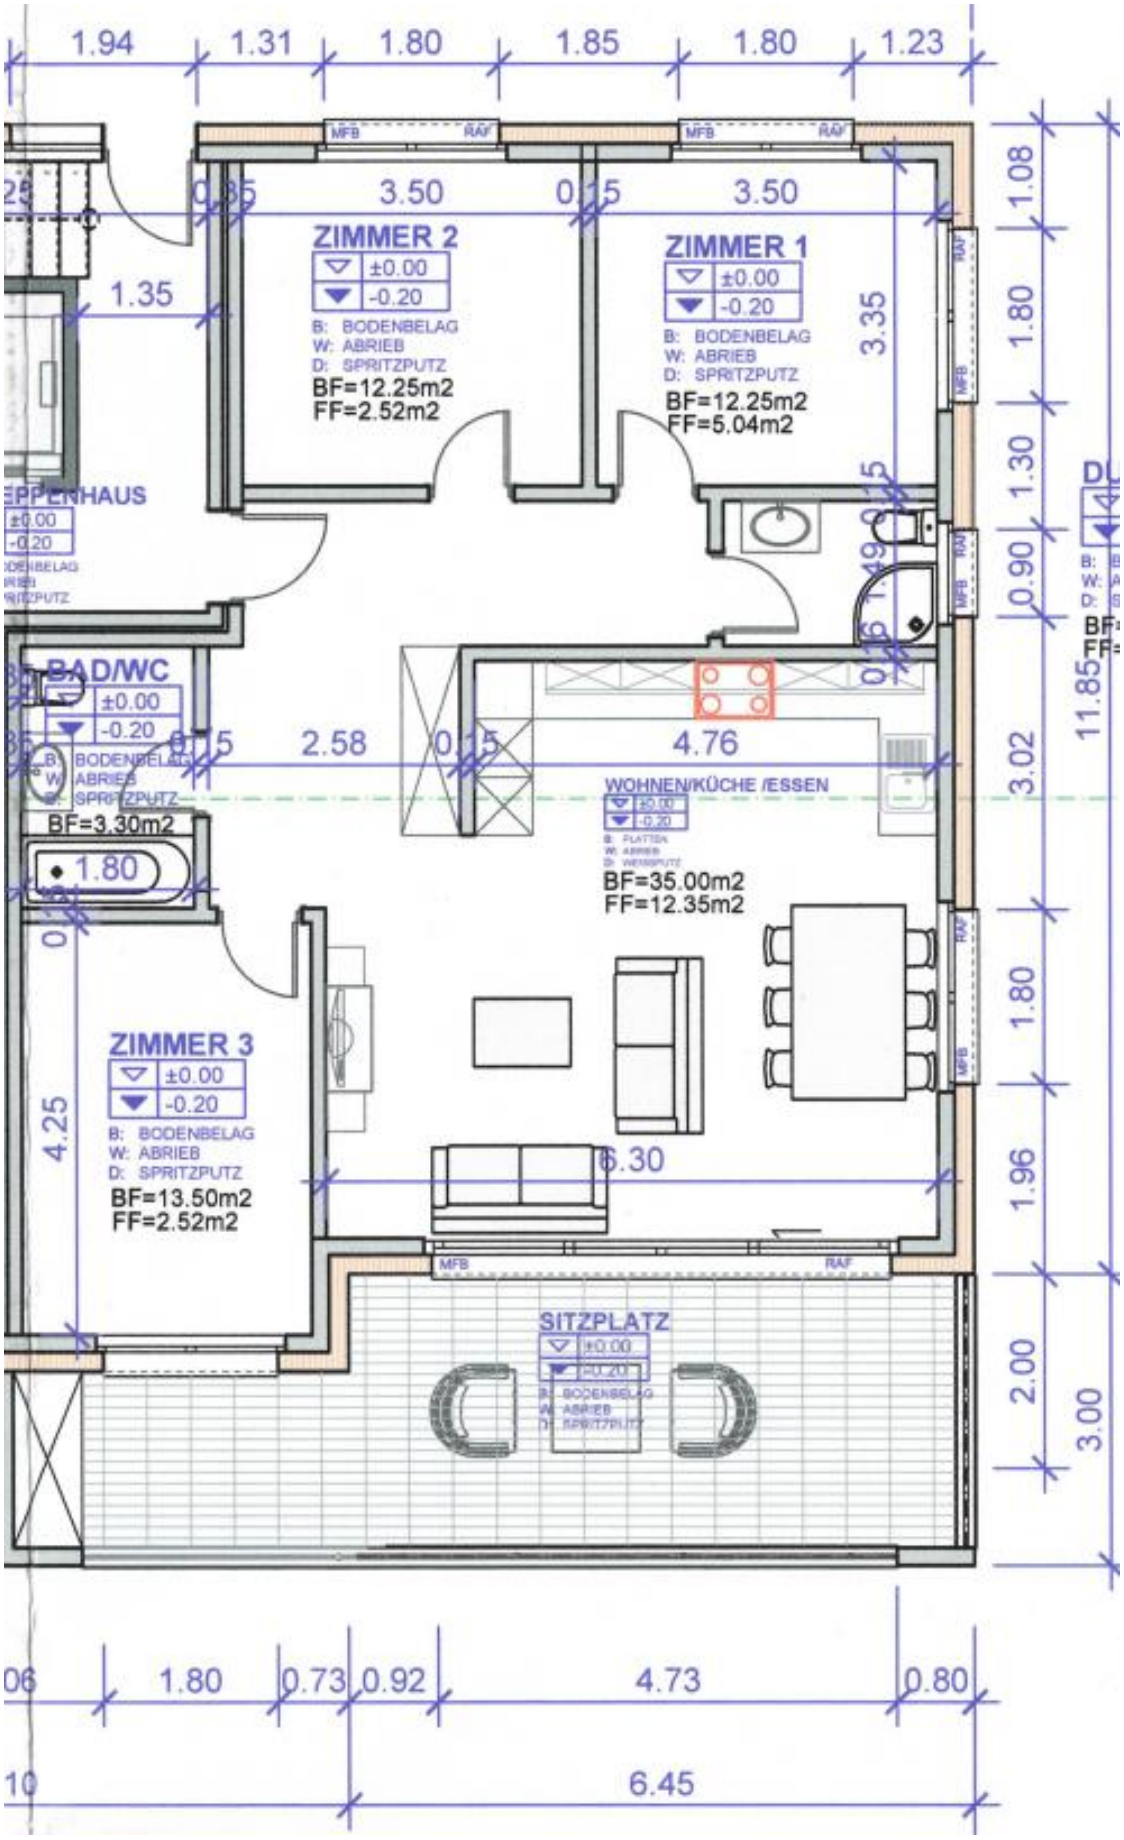
ZIMMER 2
±0.00
-0.20
B: BODENBELAG
W: ABRIEB
D: SPRITZPUTZ
BF=12.25m2
FF=2.52m2
ZIMMER 1
±0.00
-0.20
B: BODENBELAG
W: ABRIEB
D: SPRITZPUTZ
BF=12.25m2
FF=5.04m2
BAD/WC
±0.00
-0.20
BF=3.30m2
WOHNEN/KÜCHE /ESSEN
±0.00
-0.20
BF=35.00m2
FF=12.35m2
ZIMMER 3
±0.00
-0.20
B: BODENBELAG
W: ABRIEB
D: SPRITZPUTZ
BF=13.50m2
FF=2.52m2
SITZPLATZ
±0.00
-0.20
MFB
RAF
1.94
1.31
1.80
1.85
1.80
1.23
3.50
0.15
3.50
1.35
3.35
2.58
4.76
6.30
4.25
1.08
1.80
1.30
0.90
3.02
1.96
2.00
3.00
11.85
1.80
0.73
0.92
4.73
0.80
6.45