


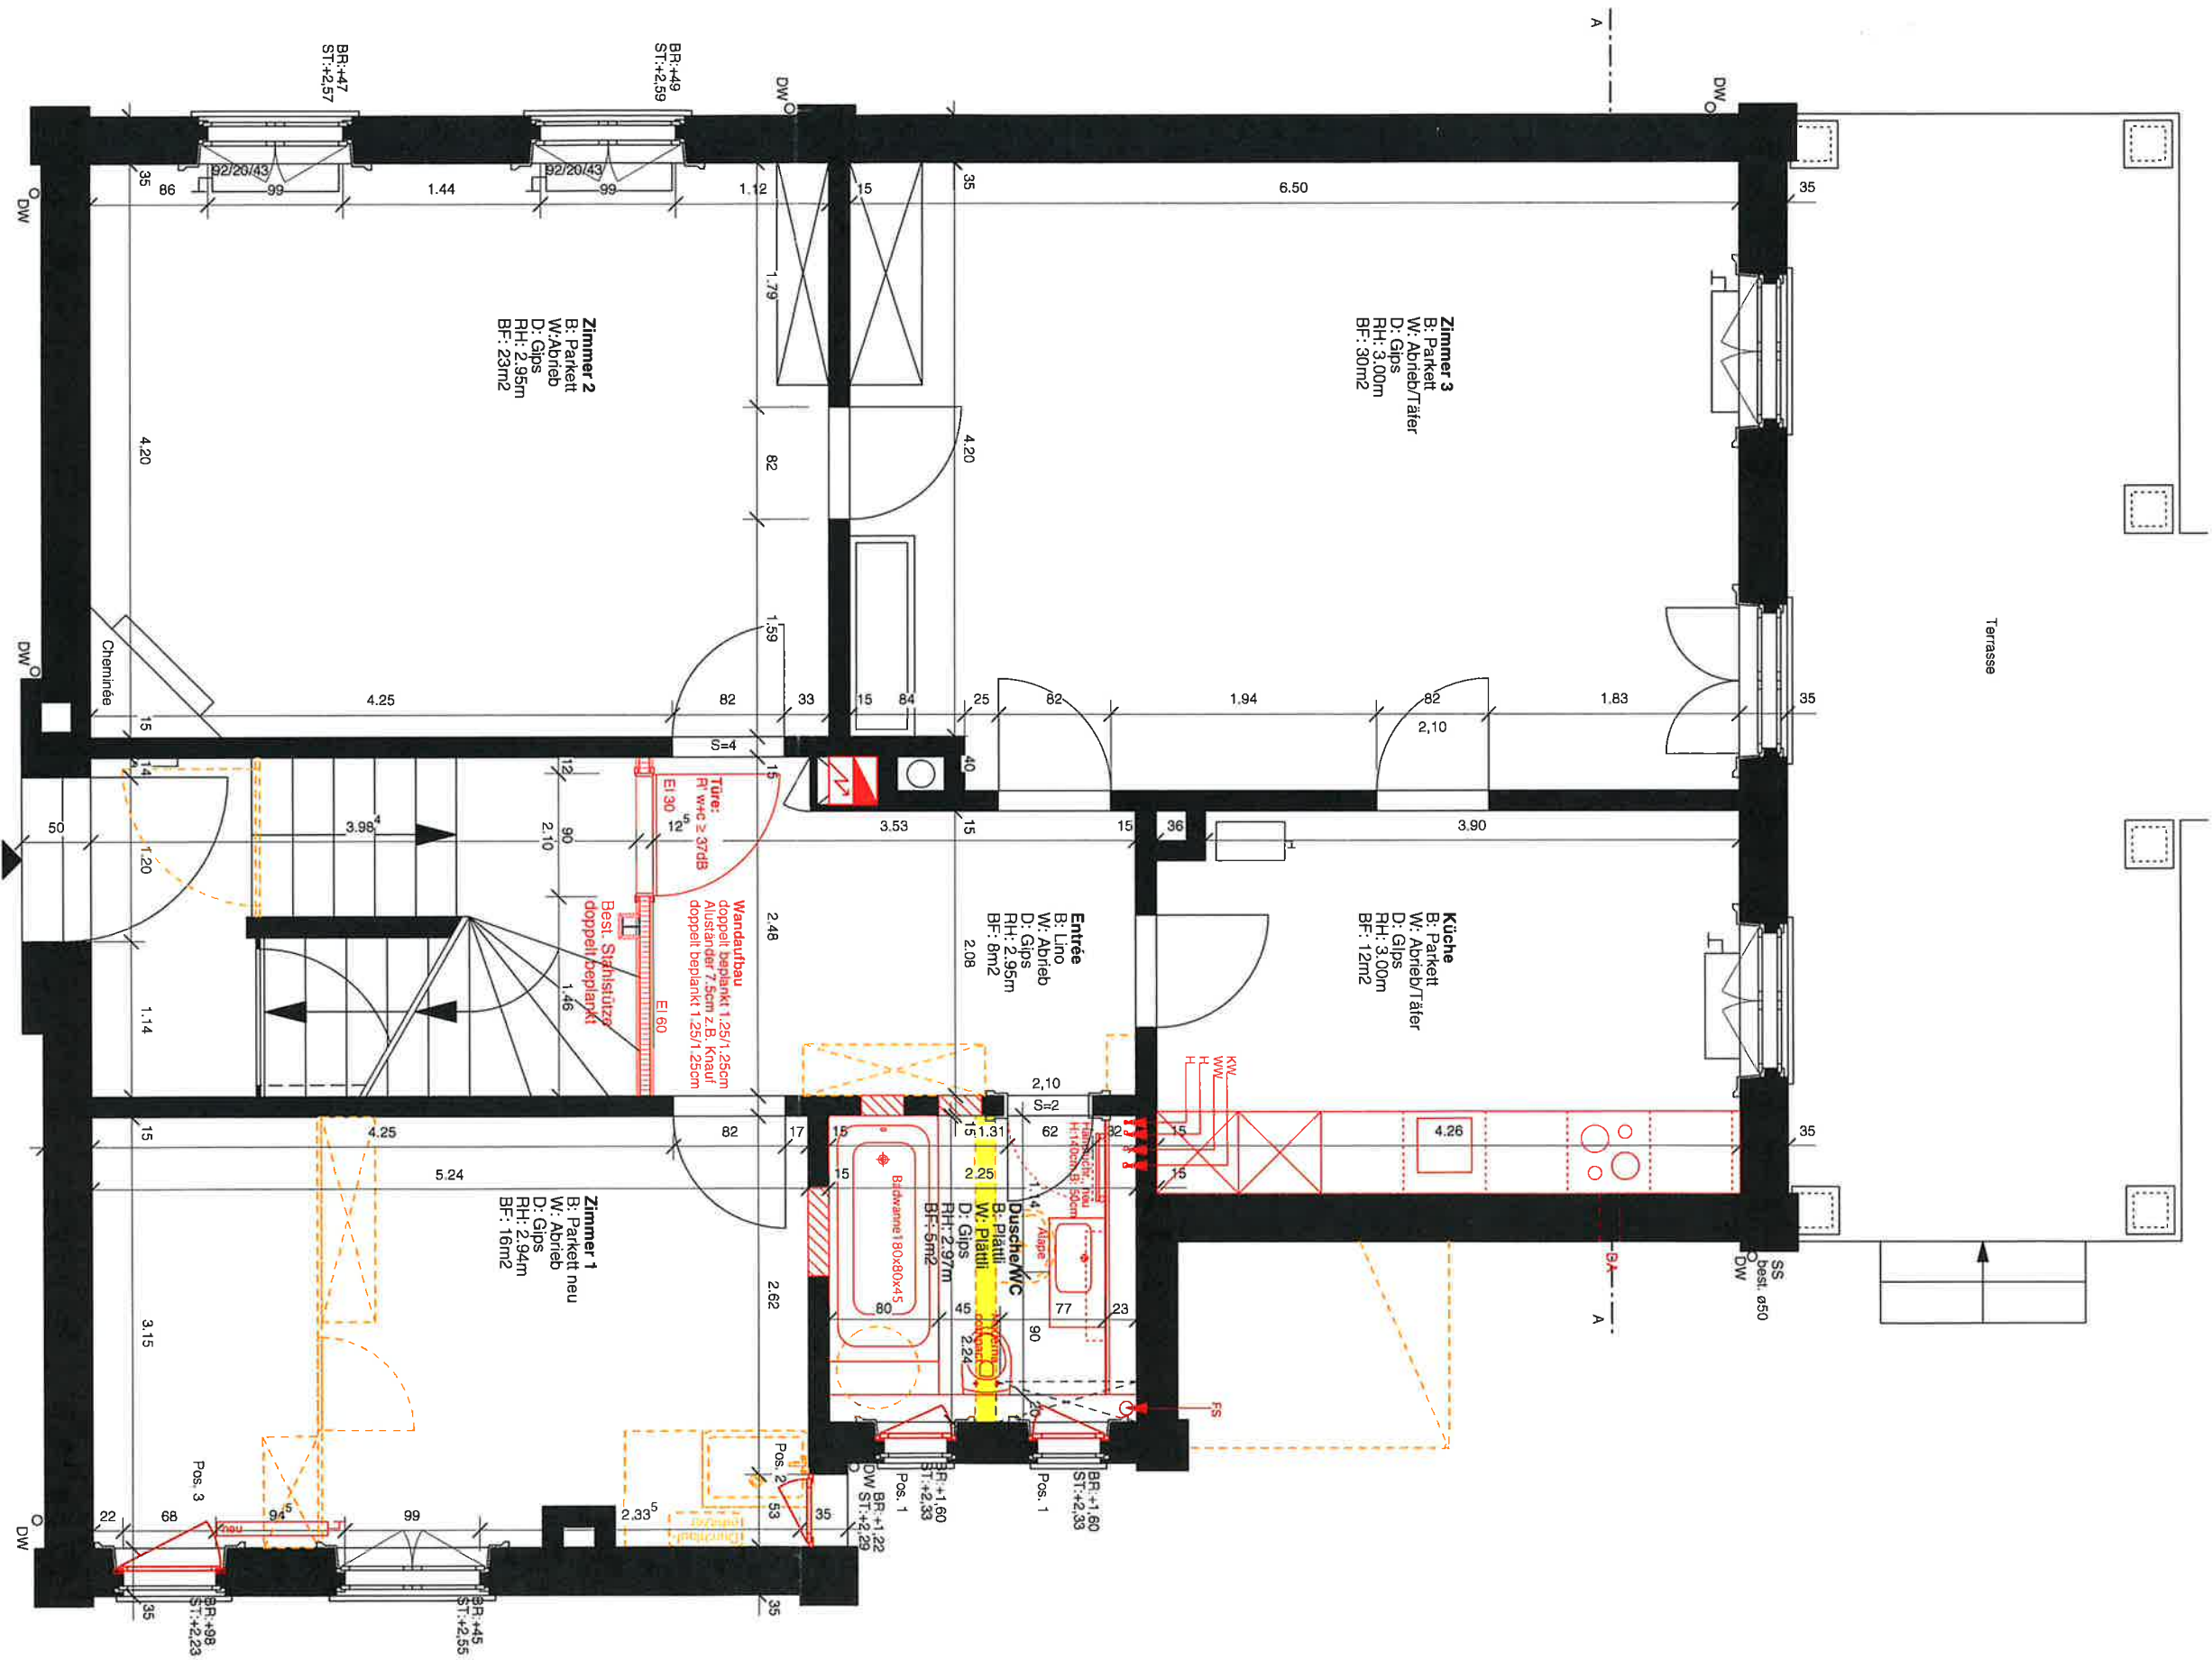

. Alle Masse in cm
. Falls nicht anders vermerkt sind alle Masse Rohmasse
und vom Unternehmer auf eigene Verantwortung
zu kontrollieren.
Differenzen und Unklarheiten sind der Bauleitung
sofort mitzuteilen.
. Sämtliche Verbindungen Holz / Mauerwerk, Holz / Metall
resp. Metall / Mauerwerk sind auf jedem Fall mit einem
Dichtungsband in der erforderlichen Dimension u. Material
auszuführen.
. Sämtliche Leichtbauwände müssen auf jeden Fall
ausisoliert werden.

EG 3 1/2-Zimmerwohnung
NGF: 93m²
BGF: 124m²

Neu Dämmung
Neu Backstein
Neu Gips/Verputz
Neu Holz
Bestehend
Abbruch
Neu

Objekt	Umbau MFH - Malerweg 1 - 3012 Bern	Planungsphase	Prov. Ausführung	Erstelldatum / Gez.	22.02.06 / LLY	SPRENG + PARTNER ARCHITEKTEN AG
Objektnummer		Planinhalt	Grundriss Erdgeschoss	Letzte Rev. / Gez.	24.08.06 / PWu	FALKENWEG 3A CH - 3012 BERN
Bauerschaft	Buschor Ernst u. Marianne Grützenstrasse 34 8600 Dübendorf	Massstab	1:50	Druckdatum		Tel 031 300 21 21 Fax 031 300 21 22 mail : info@spreng - architekten.ch home : www.spreng - architekten.ch