

Objekt : 3 MFH Hauptstrasse 143, 3286 Muntelier
Bauherr : Immo Friedli AG, Talgut-Zentrum 15, 3063 Ittigen

Architektur Friedli AG
Talgut - Zentrum 15
CH-3063 Ittigen


Ausführung Haus C
0.Erdgeschoss

Mst.: 1:50
Datum: 26.04.2021
Plangrösse: 1189 x 841mm

Tel: 031 910 55 10
E-Mail: info@friedli.ag
Url: www.friedli.ag

Plan Nummer: 544-HC-51.4.1.2
Rev: 01
01 - Überarbeitet
22.07.2021
R. Ramos

Situation

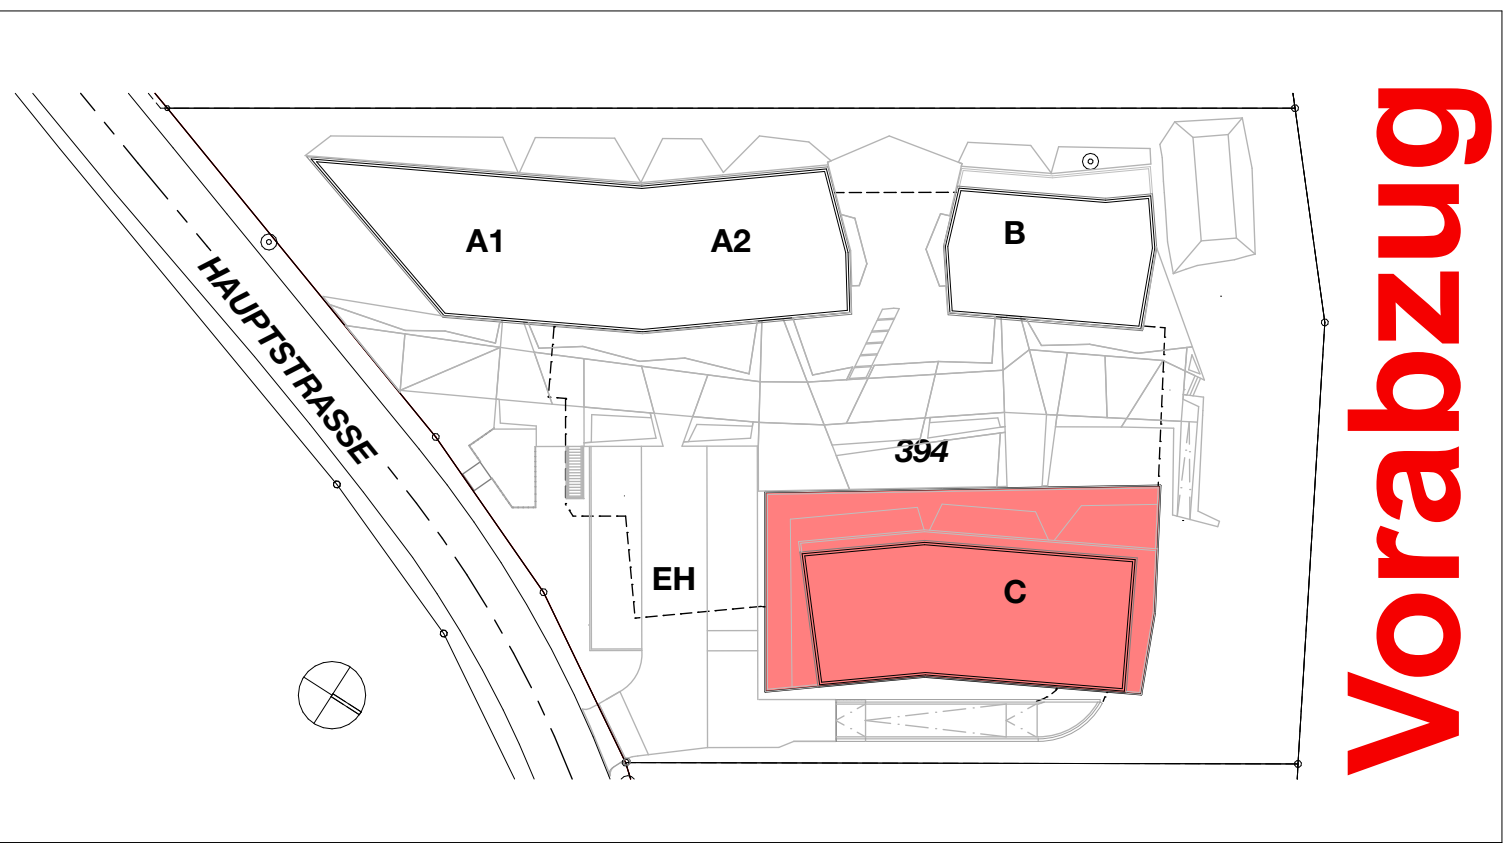

OK fertig Boden EG = ± 0.00 = 434.55 M. ü. M.

AUSFÜHRUNGSPLAN LEGENDEN:

ALLE MASSE SIND ROMMASSE UND VOM UNTERNEHMER AM BAU ZU KONTROLLIEREN

	BETON		DÄMMSTOFFE		SW	SCHWELLENHÖHE		FB	FERTIG BODEN
	BACKSTEIN		BRÜSTUNGSDÄMMUNG		BR	BRÜSTUNGSHÖHE		RB	ROH-BODEN
	CALMO		STURZHOHE		RD	ROH-DECKE			
	KALKSANDSTEIN		OK		UKD	UNTERKANT DECKE			
	BETONFERTIGTEILELEMENTE		UK		F	FERTIG			
	THERMUR ELEMENTE		AK		R	ROH			
	HOLZ		PS81		ISOVER PS81				
	NATURSTEIN								
	SPERRSCHICHT								

TÜR- UND FENSTERHÖHEN GEMESSEN AB OK FERTIG HÖHEREM BODEN, SCHWELLE, bzw. FENSTERBANK BIS ZU KUH STURZ.

K KURBEL	KS KÜLSCHRAUK	BA BODENABLAUF
M MOTOR FÜR ELEKTROANTRIEB	BS BACKOFEN	ND NOTDURCHLAUF
I LESTROM FÜR ELEKTROANTRIEB	KH KOCHHERD	FS FALLSTRANG
OK DREHKUPPLUNG	ML MALDENÖPNER	PU PUTZÖFFNUNG
NL KLAPPEN	ST STEAMER	KA KANALISATIONANSCHLUSS
SL SCHERBELADEN	GS GESCHIRRSÜGLER	DW DACHWASSERLEITUNG
VR80 VERBUNDKRAFTSTÖRE 80mm	WM WÄSCHMASCHINE	DL DUSCHWON
VR85 VERBUNDKRAFTSTÖRE 85mm mit HOCHSTOSSSICHERUNG	WTU WÄSCHTROCKNER (TUMBLER)	LS LICHTSCHACHT
VOR VERBUNDUNGSGRÖLLO	RL-WT RAUMLÜFT-WÄSCHTROCKNER	
SO SONNENSTREIFEN (WÄRMES)	RAD RADIATOR	
MBF BETONFENSTERBANK	HTR HANDTUCHRADIATOR	
MFB METALLFENSTERBANK		
RFB REFLEKTIERMETALLFENSTERBANK		
BSW BETON-ZEMENTSCHWELLE	PT PANZERTÜRE	
TS TÜRSCHESSER	PD PANZERDECKEL	
ISD ISOLIERUNGSSCHUTZSTREIFEN MIT ZULASSUNG	INST INSTALLATIONSSCHACHT	
WLP WASSERLEUCHTPOSTEN	SAV SAHNEVERTEILUNG	
HFL HANDEFEUERLEUCHTER	BNV BODENHEIZUNGSVERTEILUNG	
RVA RAUCH- UND WÄRMEEABZUG	ELV ELEKTROVERTEILUNG	
NL NOTLEUCHTE	KPL KONTROLLIERTE RAUMLÜFTUNG	
	PS PUTZSTÜCK	
	MG METALLGELÄNDER	

00 FENSTERZEICHNUNG	00 FENSTERNUMMER	00 FENSTERSTYP
Typ XY	Typ XY	Typ XY

