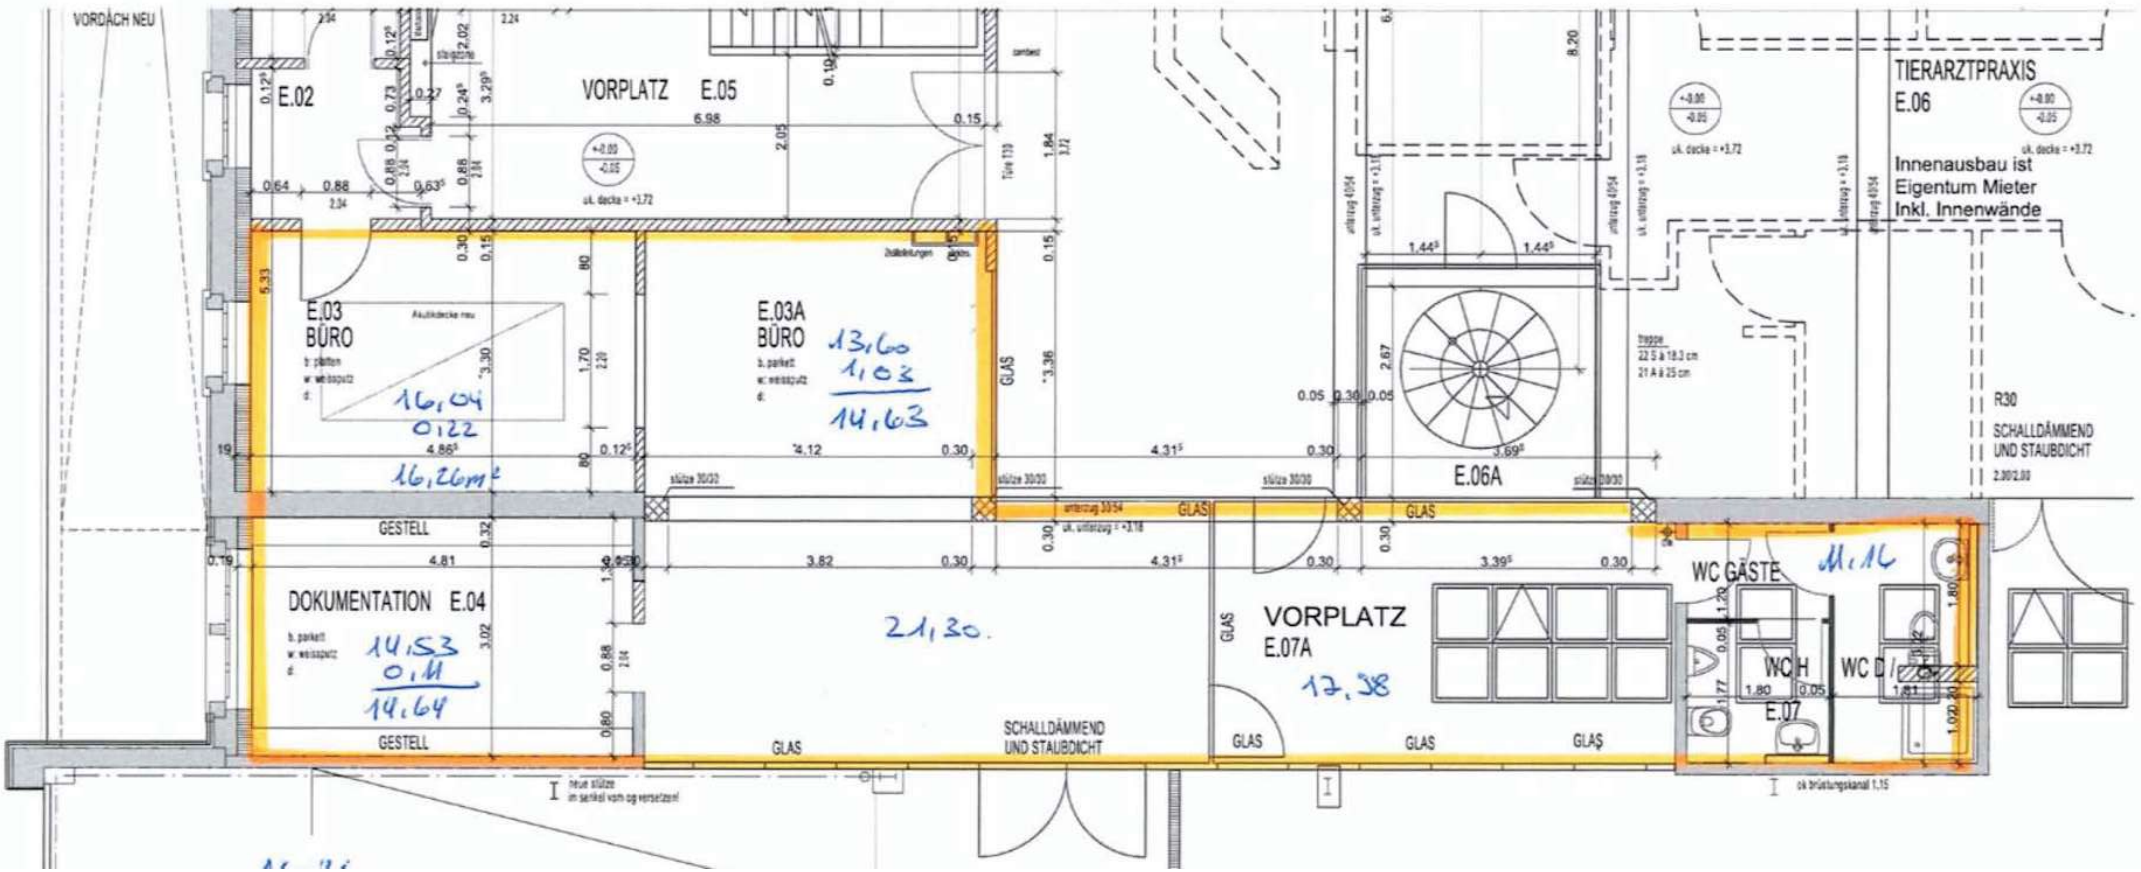
VORDACH NEU
E.02
VORPLATZ E.05
TIERARZTPRAXIS
E.06
Innenausbau ist
Eigentum Mieter
Inkl. Innenwände
E.03
BÜRO
16,04
0,22
16,26m²
E.03A
BÜRO
13,60
1,03
14,63
GLAS
E.06A
R30
SCHALLDÄMMEND
UND STAUBDICHT
GESTELL
DOKUMENTATION E.04
14,53
0,11
14,64
21,30
VORPLATZ
E.07A
17,38
WC GÄSTE
11,16
WC H
WC D
E.07
GLAS
SCHALLDÄMMEND
UND STAUBDICHT