
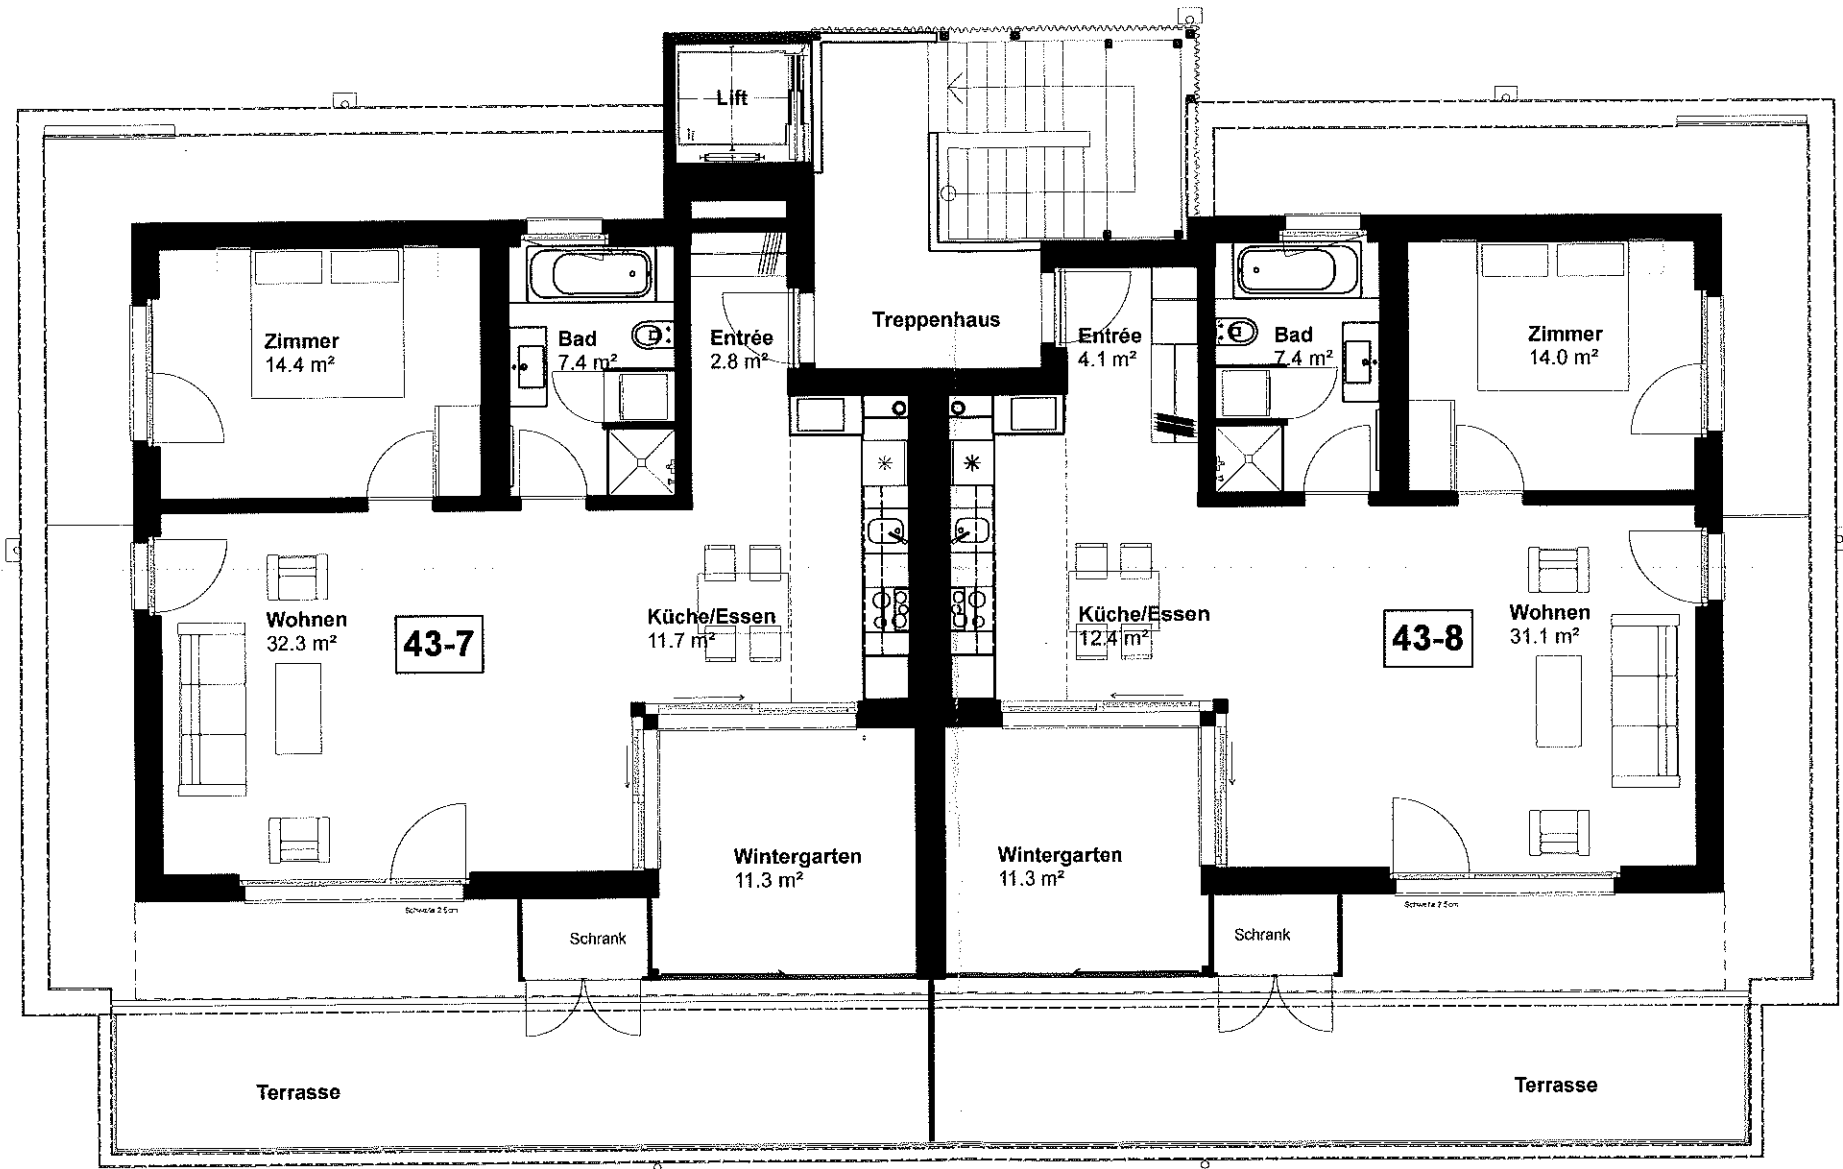


Grundriss Attikageschoss 1:100

Haus 43

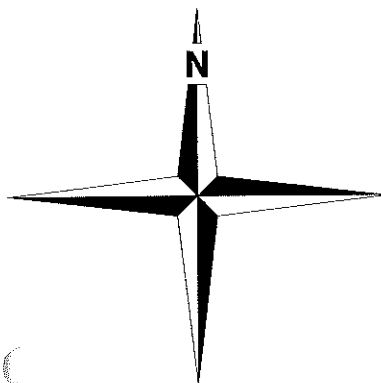

atelier schneider partner ag dipl. Architekten/Planer ETH SIA FSU FH
büro für architektur und raumplanung Tel 034 420 19 19 Sägegasse 28 3400 BURGCHOF www.schneider-partner.ch
Fax 034 420 19 18 Sommerstrasse 15 3415 HASLE-ROGGENBACH atelier.schneider-partner@bluewin.ch

Projektübernahme von WILL PARTNER ARCHITECTEN AG nach Baubewilligung