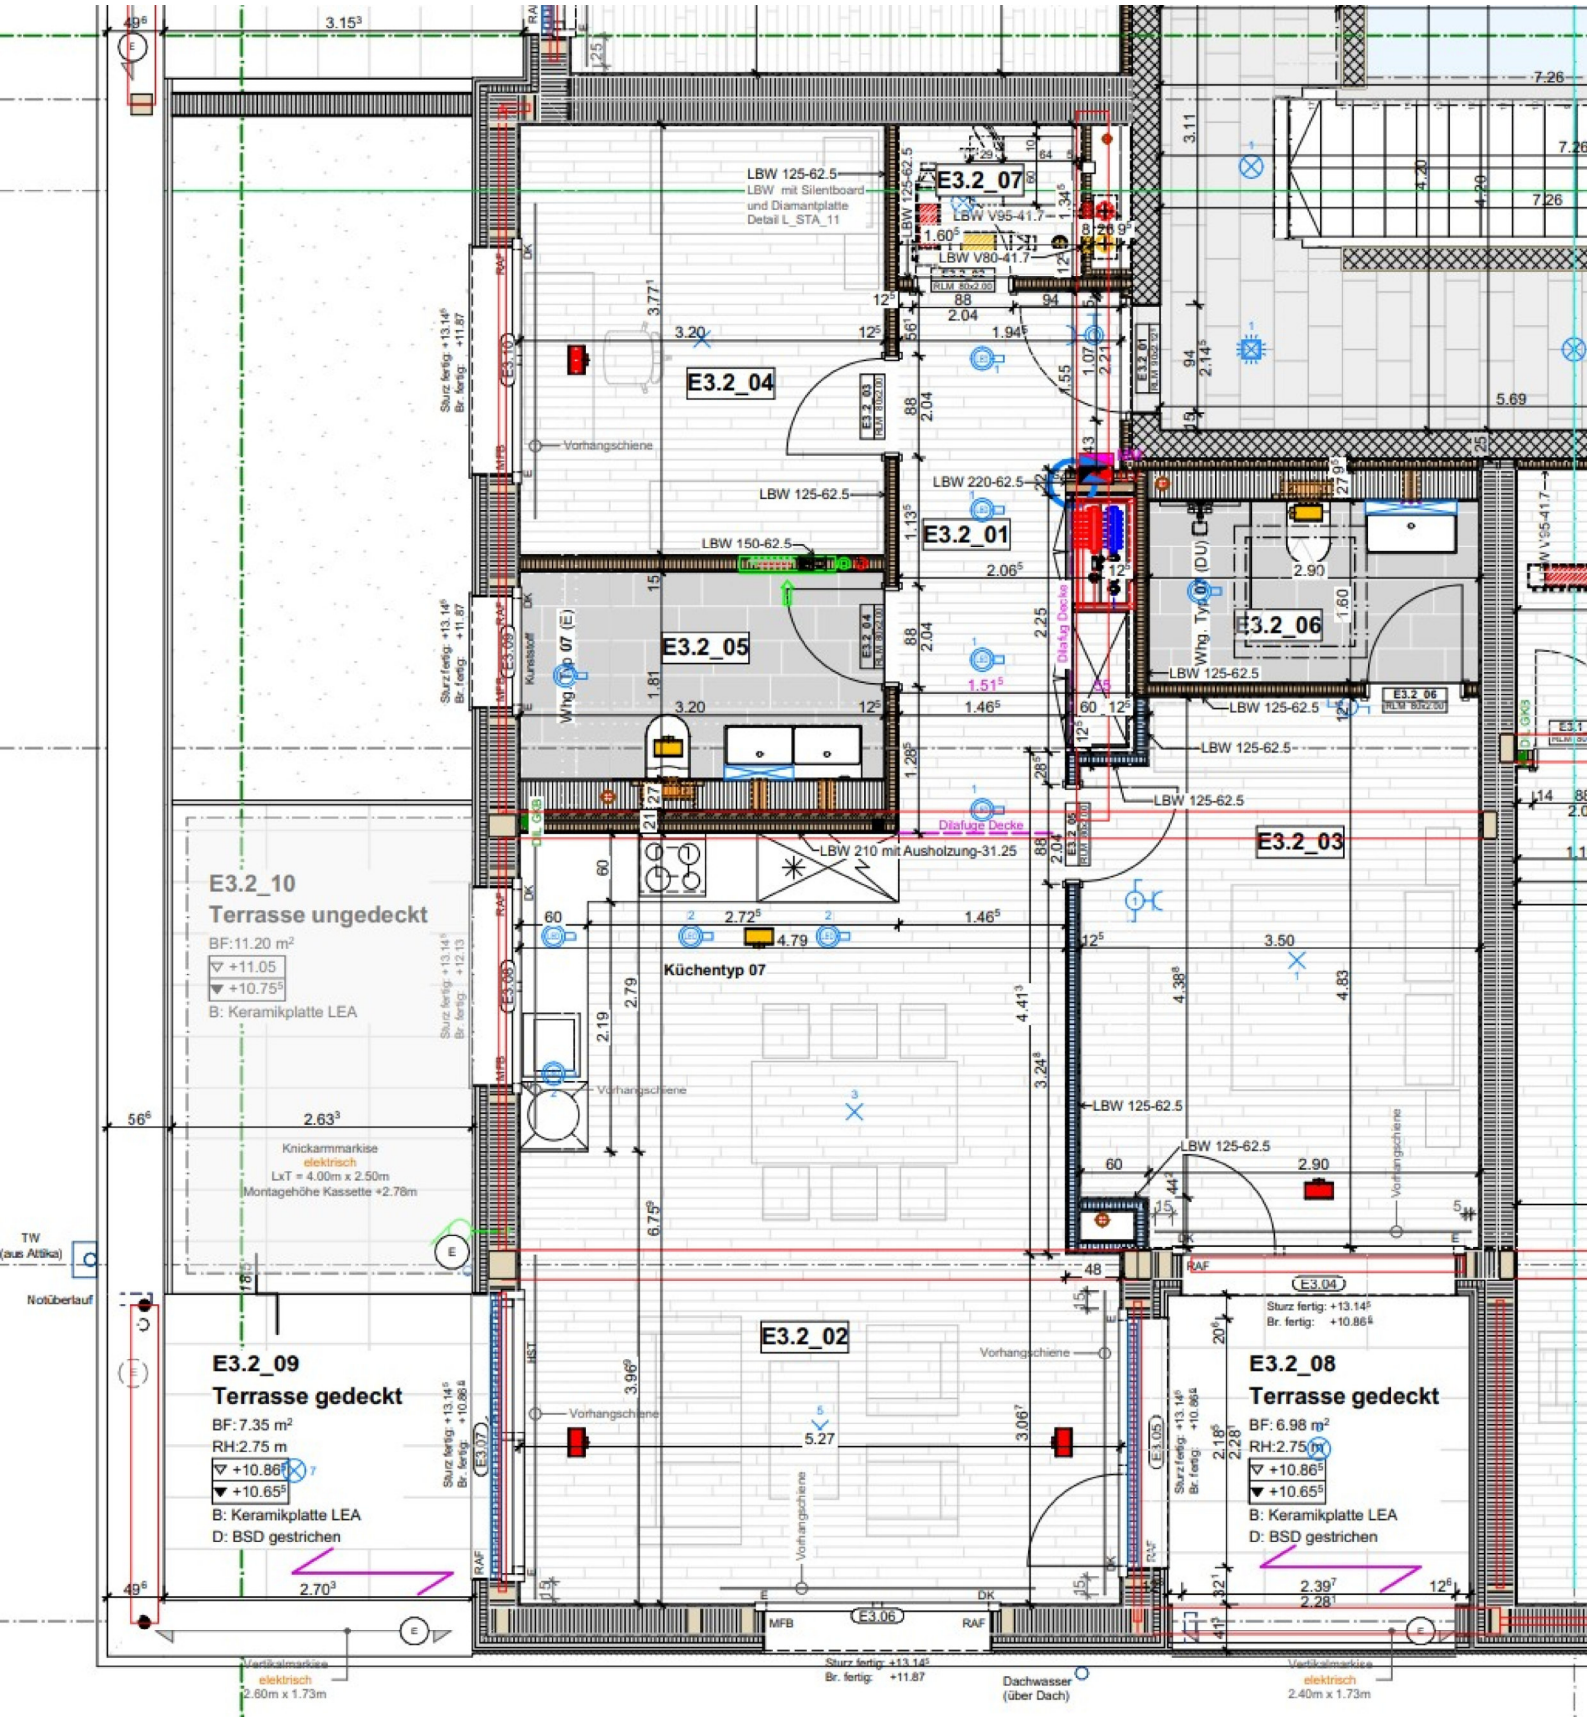

E3.2_10
Terrasse ungedeckt
BF:11.20 m²
+11.05
+10.75
B: Keramikplatte LEA
Knickarmmarkise
elektrisch
LxT = 4.00m x 2.50m
Montagehöhe Kassette +2.78m
E3.2_09
Terrasse gedeckt
BF:7.35 m²
RH:2.75 m
+10.86
+10.65
B: Keramikplatte LEA
D: BSD gestrichen
E3.2_04
E3.2_05
E3.2_07
E3.2_01
E3.2_06
E3.2_03
E3.2_02
E3.2_08
Terrasse gedeckt
BF: 6.98 m²
RH:2.75 m
+10.86
+10.65
B: Keramikplatte LEA
D: BSD gestrichen
LBW 125-62.5
LBW mit Silentboard und Diamantplatte Detail L_STA_11
LBW V95-41.7
LBW V80-41.7
LBW 220-62.5
LBW 150-62.5
LBW 210 mit Ausholzung-31.25
Küchentyp 07
Vorhangschiene
Dilatfuge Decke
Sturz fertig: +13.14
Br. fertig: +11.87
Sturz fertig: +13.14
Br. fertig: +10.86
Sturz fertig: +13.14
Br. fertig: +10.65
Sturz fertig: +13.14
Br. fertig: +11.87
Vertikalmarkise
elektrisch
2.60m x 1.73m
Vertikalmarkise
elektrisch
2.40m x 1.73m
Dachwasser
(über Dach)
TW
(aus Attika)
Notüberlauf
MFB
RAF
DK
E3.06
E3.04
E3.05
E3.07
E3.08
E3.09
E3.10