



Überbauung Allmend, Port - an der aare  
**b1 Grundriss Attika Whg. 13**  
 Wohnung / 4.5 Zimmer / 144.61 m<sup>2</sup> NF gemäss SIA416

G. Baumann + F. Khanlari SIA SWB Architekten AG / Hauptstrasse 96 / 2560 Nidau / 032 327 08 80

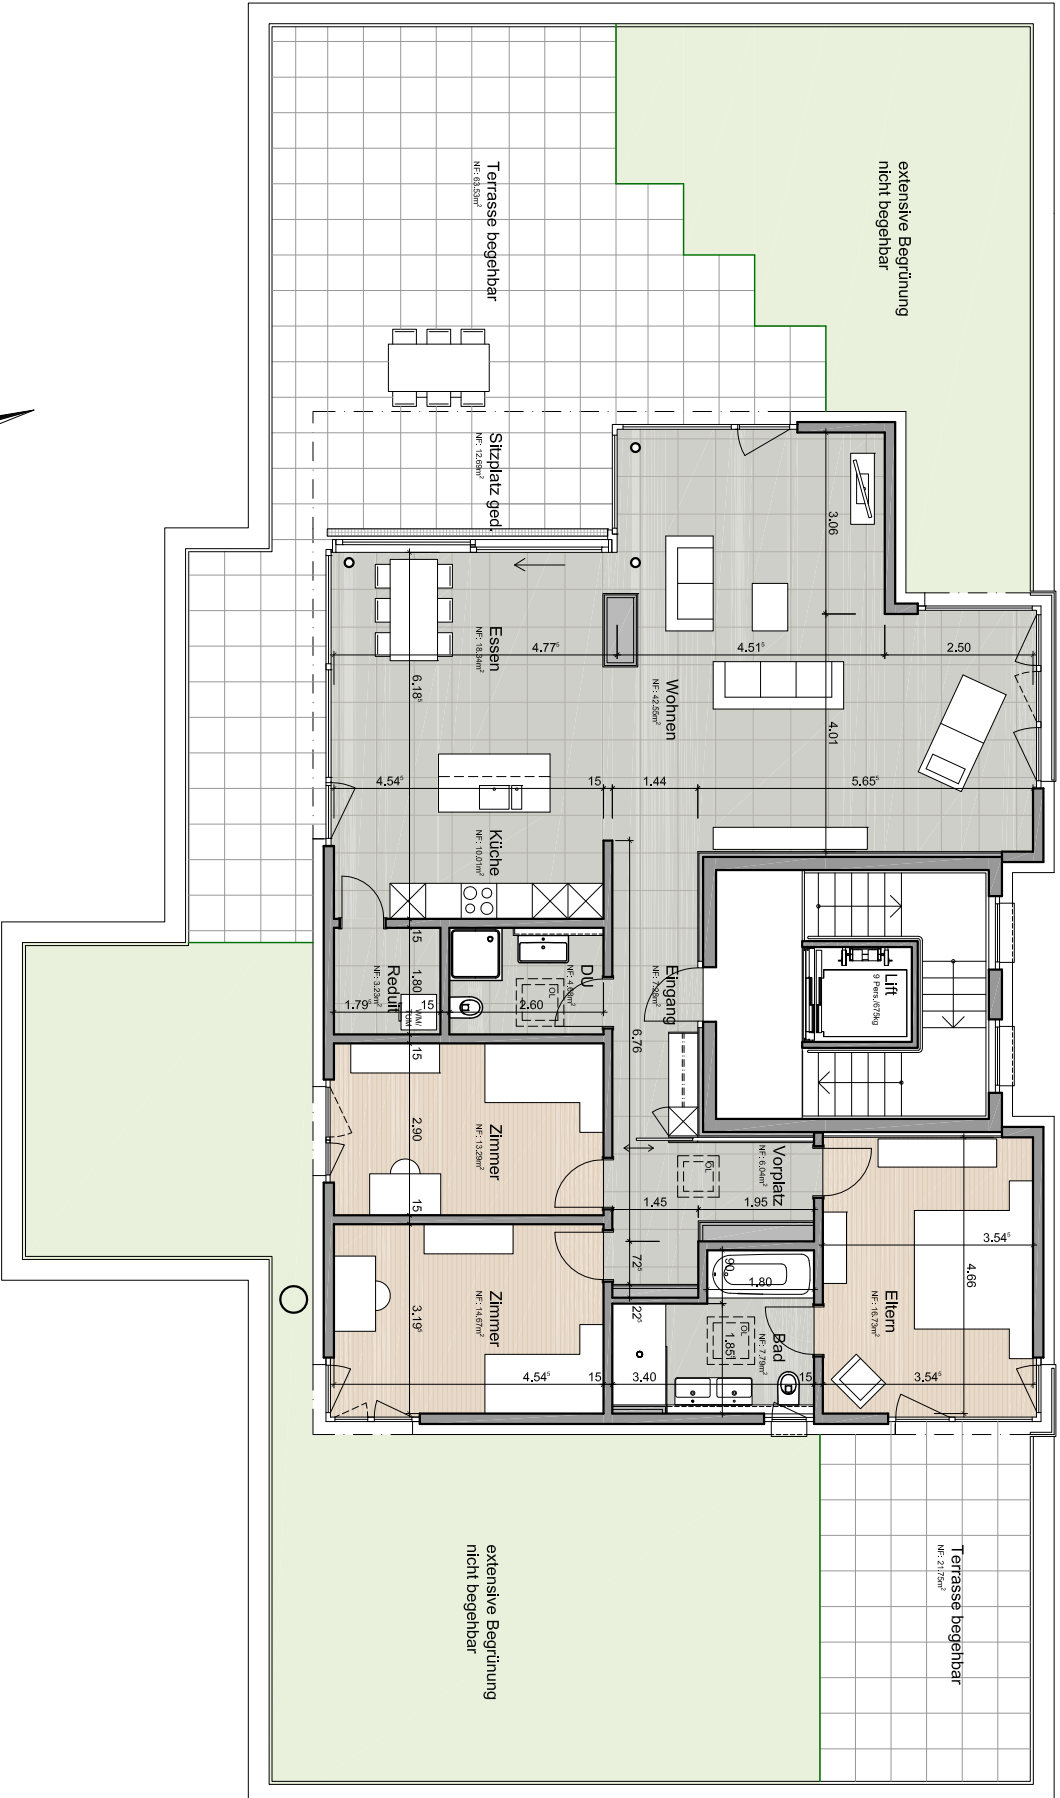

 Parkett  
 Platten 60/60

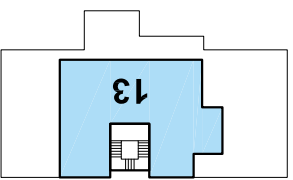