


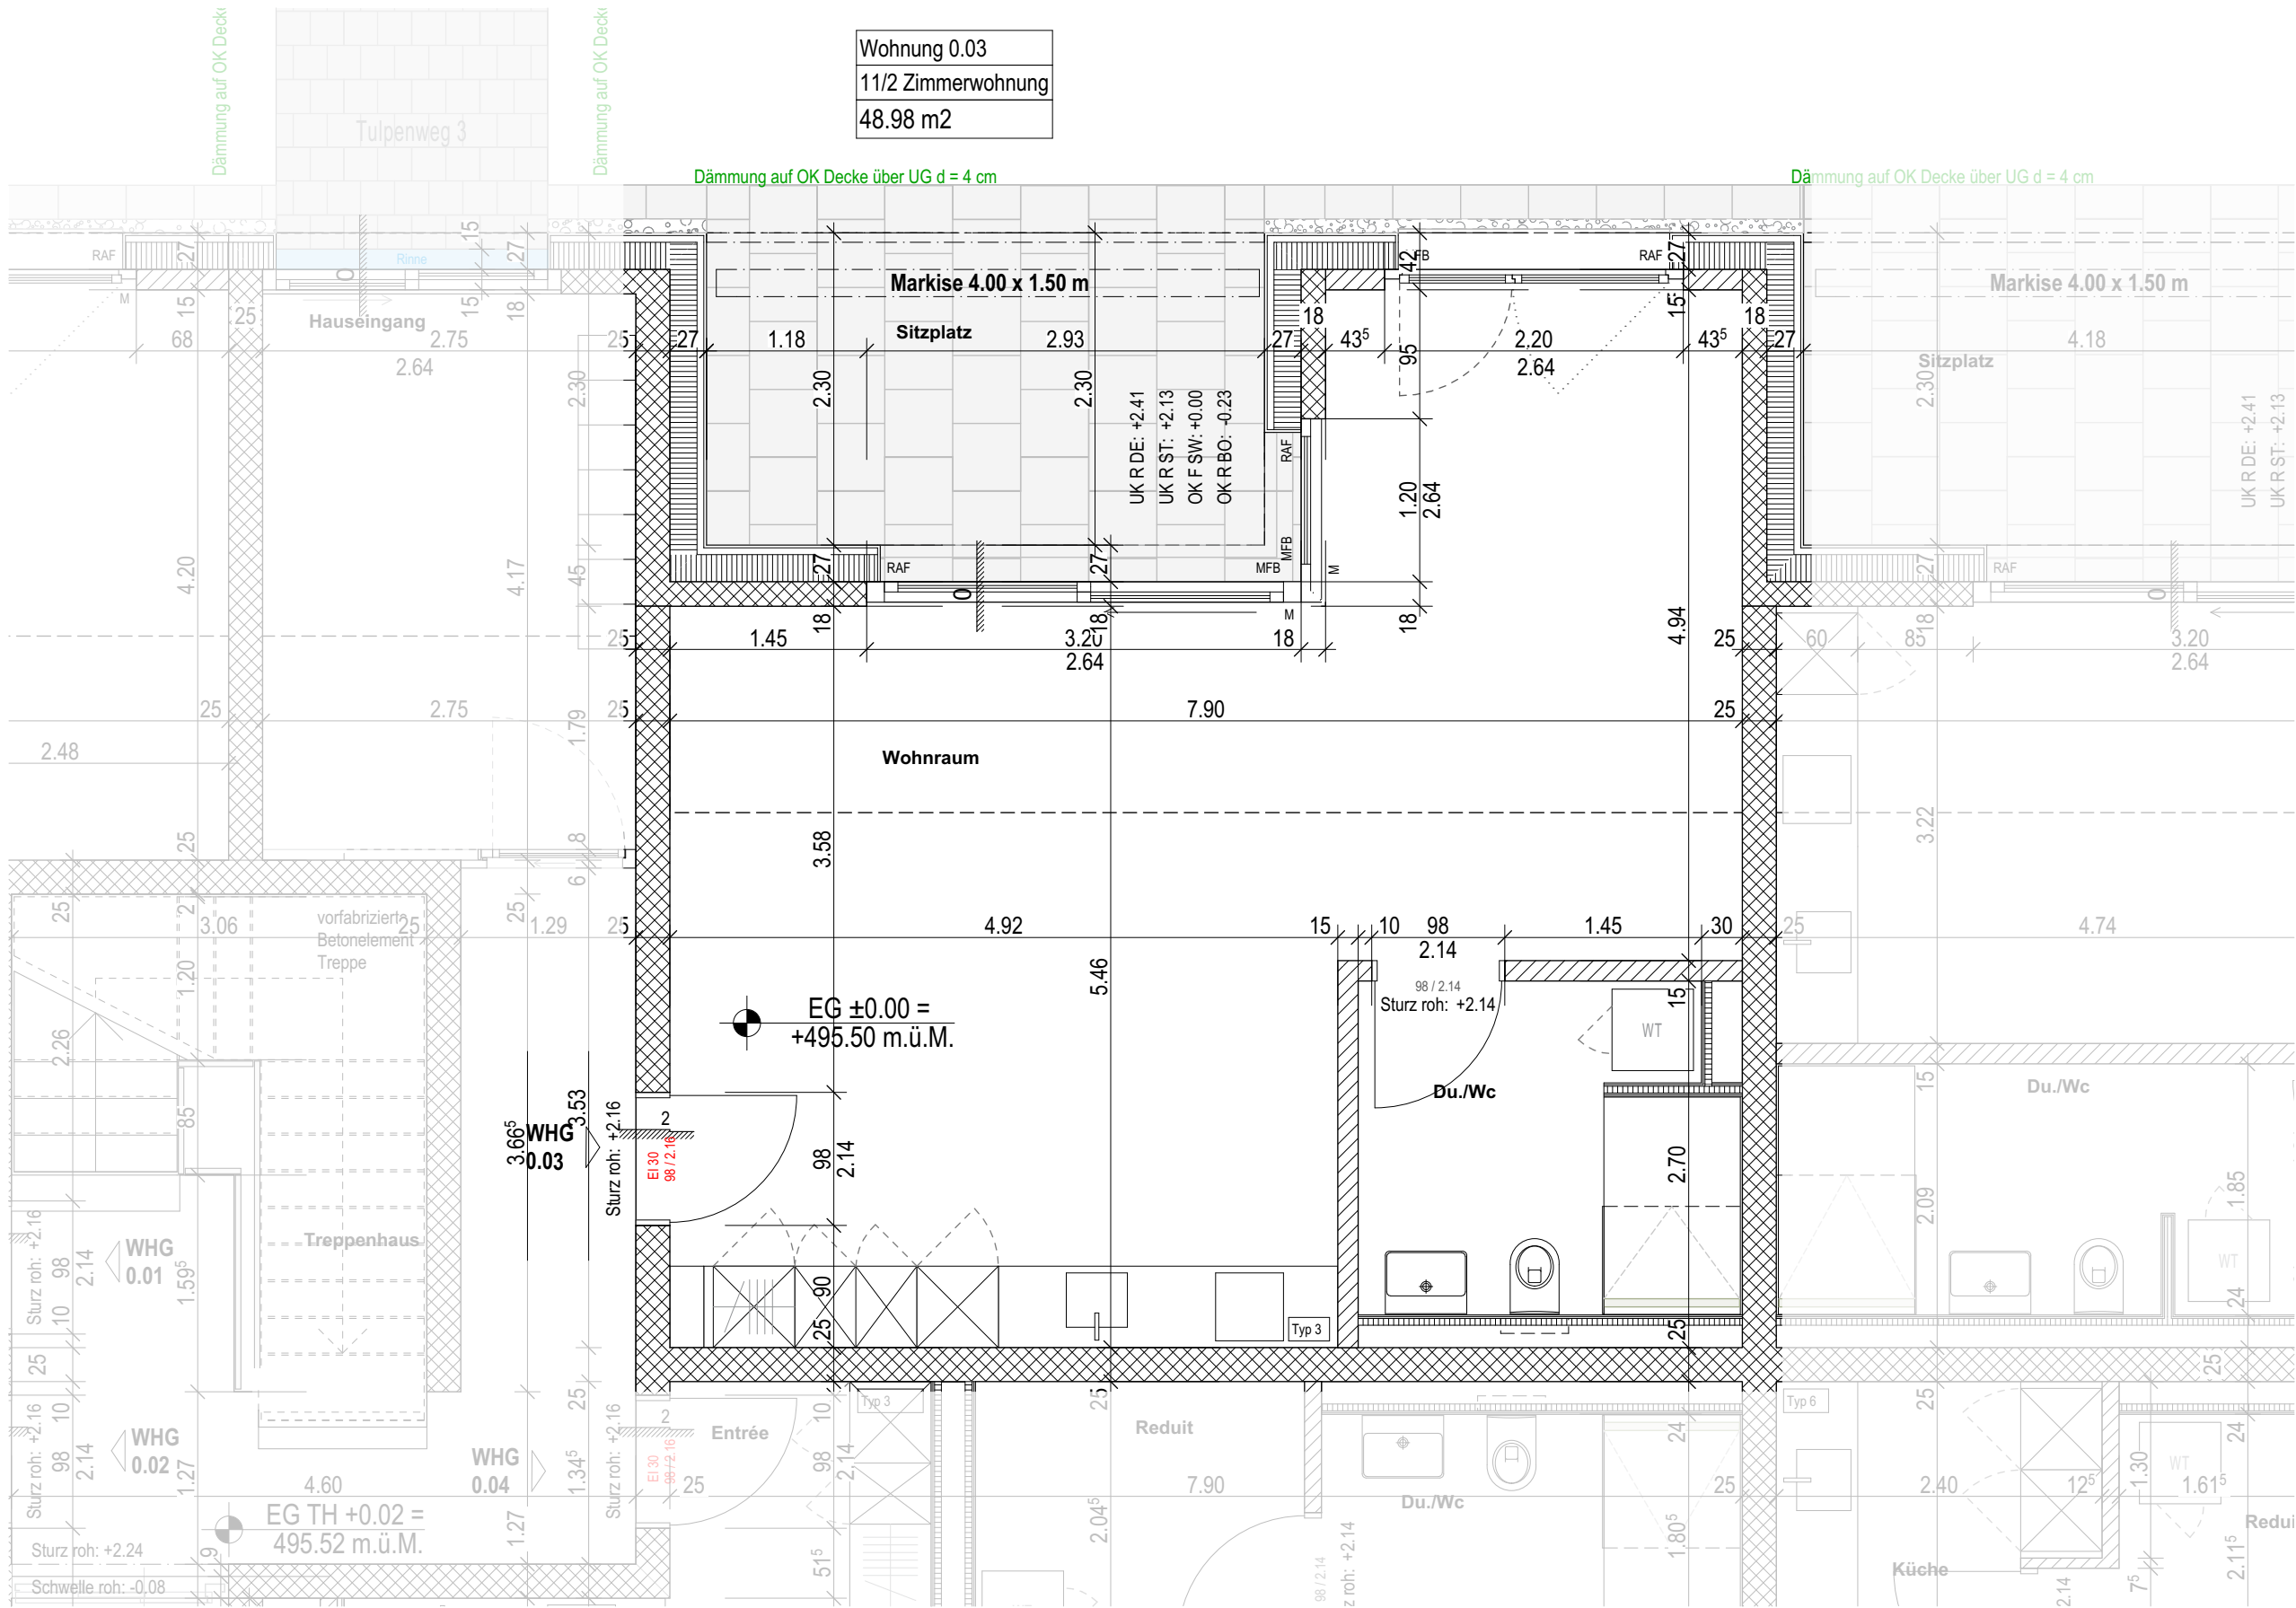

1512 Neubau Wohnüberbauung "Tulpenweg"
Tulpenweg 1-3, 2575 Täuffelen (BE)

Detailplan

WHG 0.03
Ausführungsplanung

Massstab 1:50
Format A3
Gezeichnet 03.03.2017_vg
Geändert
Plannummer 51.10.3
Index