




Teilfläche 1: 460.75 m²
Teilfläche 2: 460.00 m²

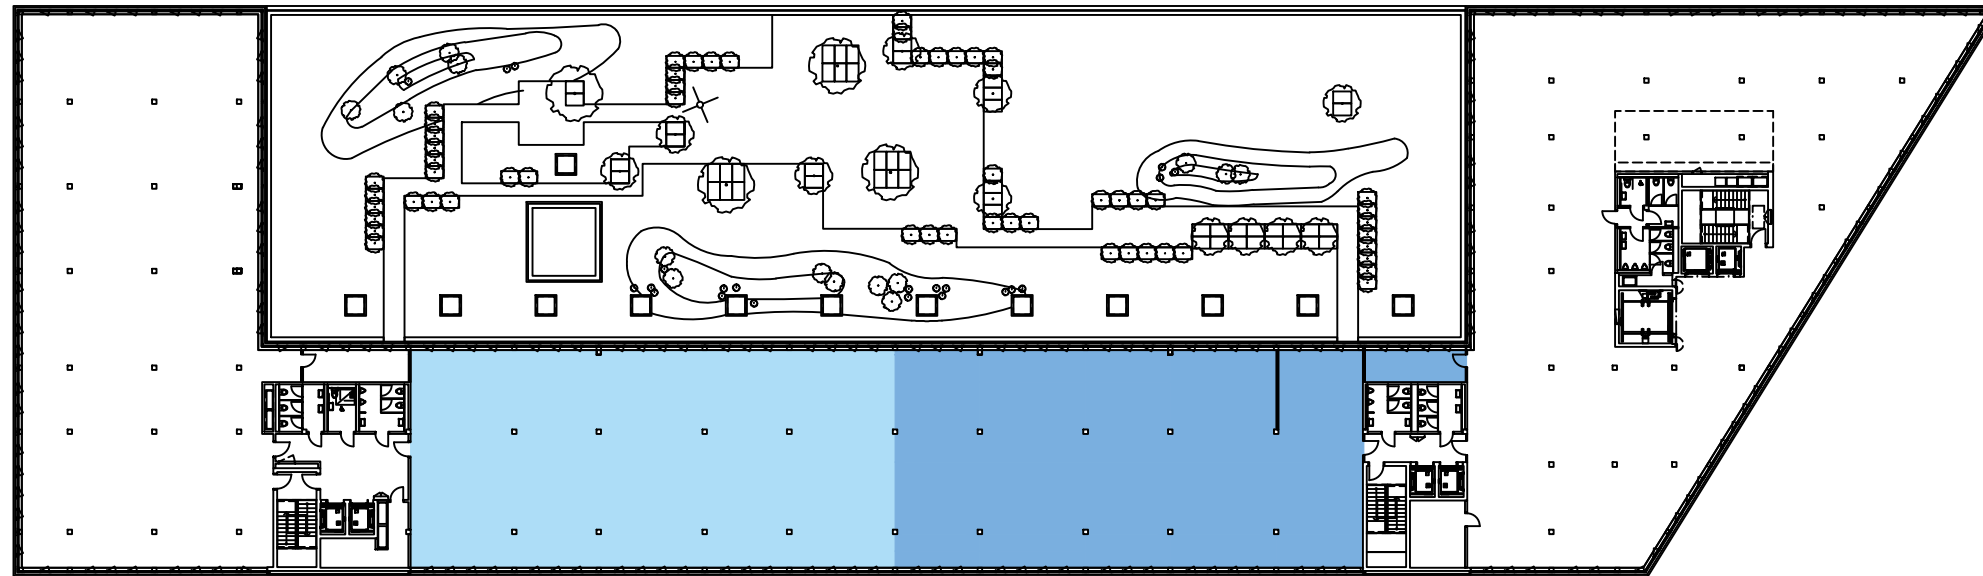

0 5 10 20
Massstab in Metern

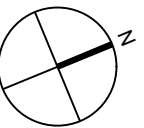

Liegenschafts-Nr.: 03688 

Liegenschafts-Bez.: WestLog - Juchstrasse 7, 9, 11

4. Obergeschoss, 1:500 A3

Wincasa AG, Immobilien-Dienstleistungen
C A F M
Albisriederstrasse 253 CH-8047 Zürich
E-Mail: cafm@wincasa.ch

Druckdatum: 25.03.2024 / 11:18 AM

DWG-Referenz: 03688_GB01_OG04.dwg