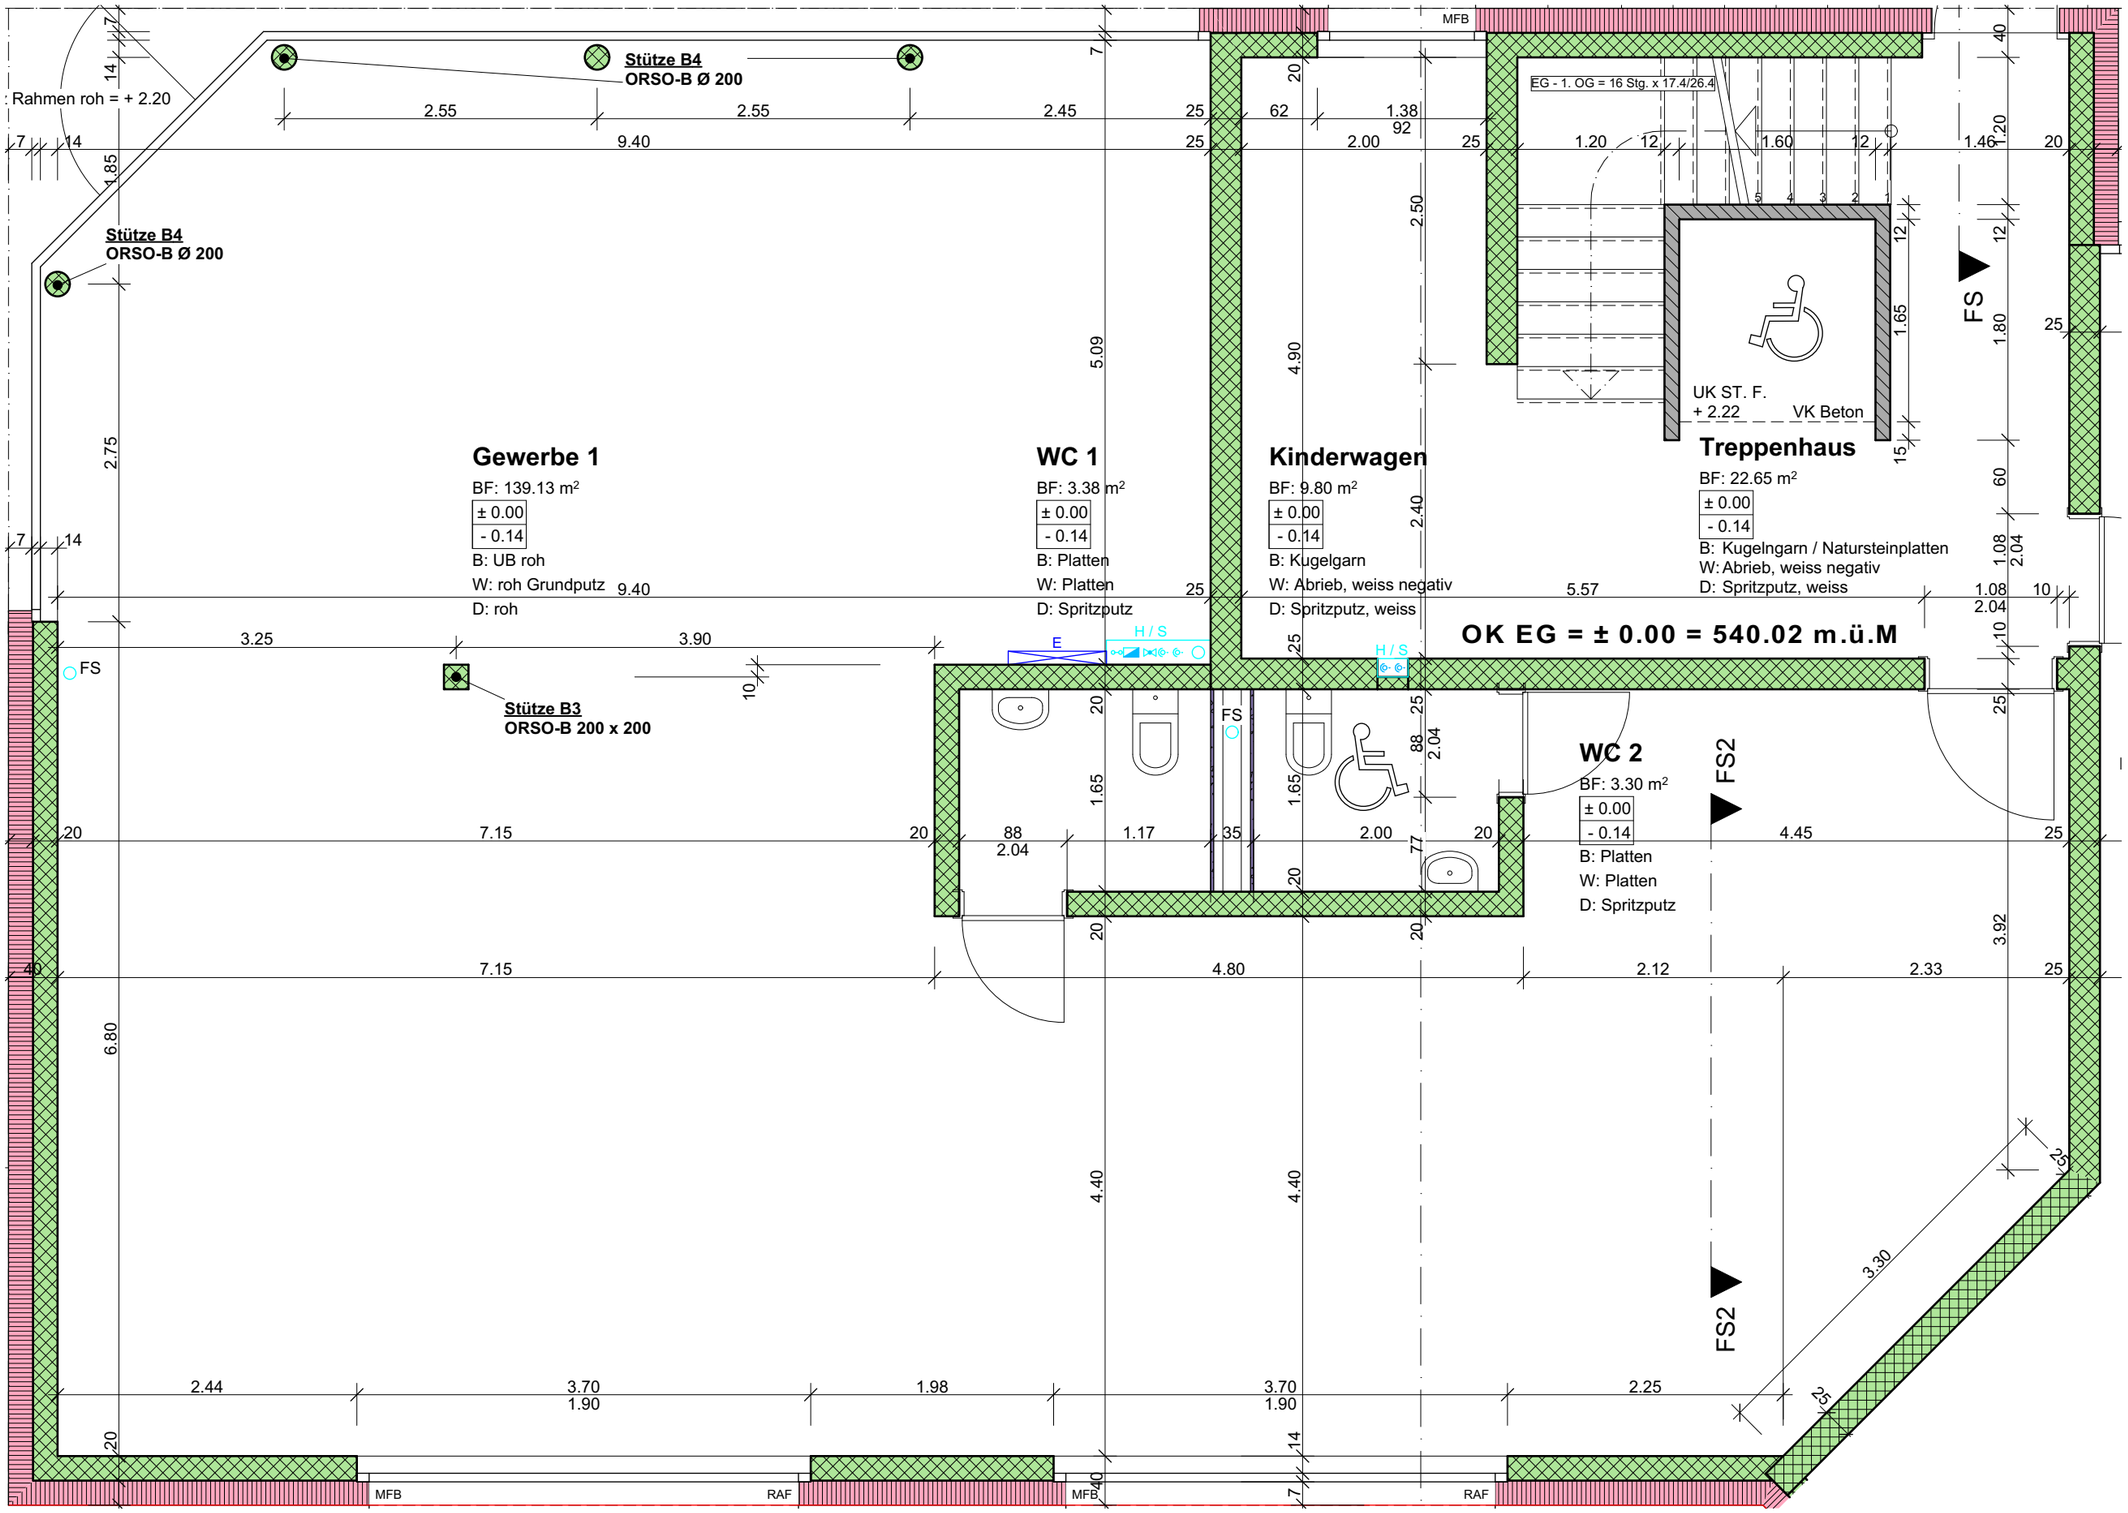
Rahmen roh = + 2.20
Stütze B4
ORSO-B Ø 200
Stütze B4
ORSO-B Ø 200
Stütze B3
ORSO-B 200 x 200
MFB
EG - 1. OG = 16 Stg. x 17.4/26.4
UK ST. F.
+ 2.22
VK Beton
Gewerbe 1
BF: 139.13 m²
± 0.00
- 0.14
B: UB roh
W: roh Grundputz
D: roh
WC 1
BF: 3.38 m²
± 0.00
- 0.14
B: Platten
W: Platten
D: Spritzputz
Kinderwagen
BF: 9.80 m²
± 0.00
- 0.14
B: Kugelgarn
W: Abrieb, weiss negativ
D: Spritzputz, weiss
Treppenhaus
BF: 22.65 m²
± 0.00
- 0.14
B: Kugelngarn / Natursteinplatten
W: Abrieb, weiss negativ
D: Spritzputz, weiss
OK EG = ± 0.00 = 540.02 m.ü.M
WC 2
BF: 3.30 m²
± 0.00
- 0.14
B: Platten
W: Platten
D: Spritzputz
FS
FS2
H / S
E
RAF