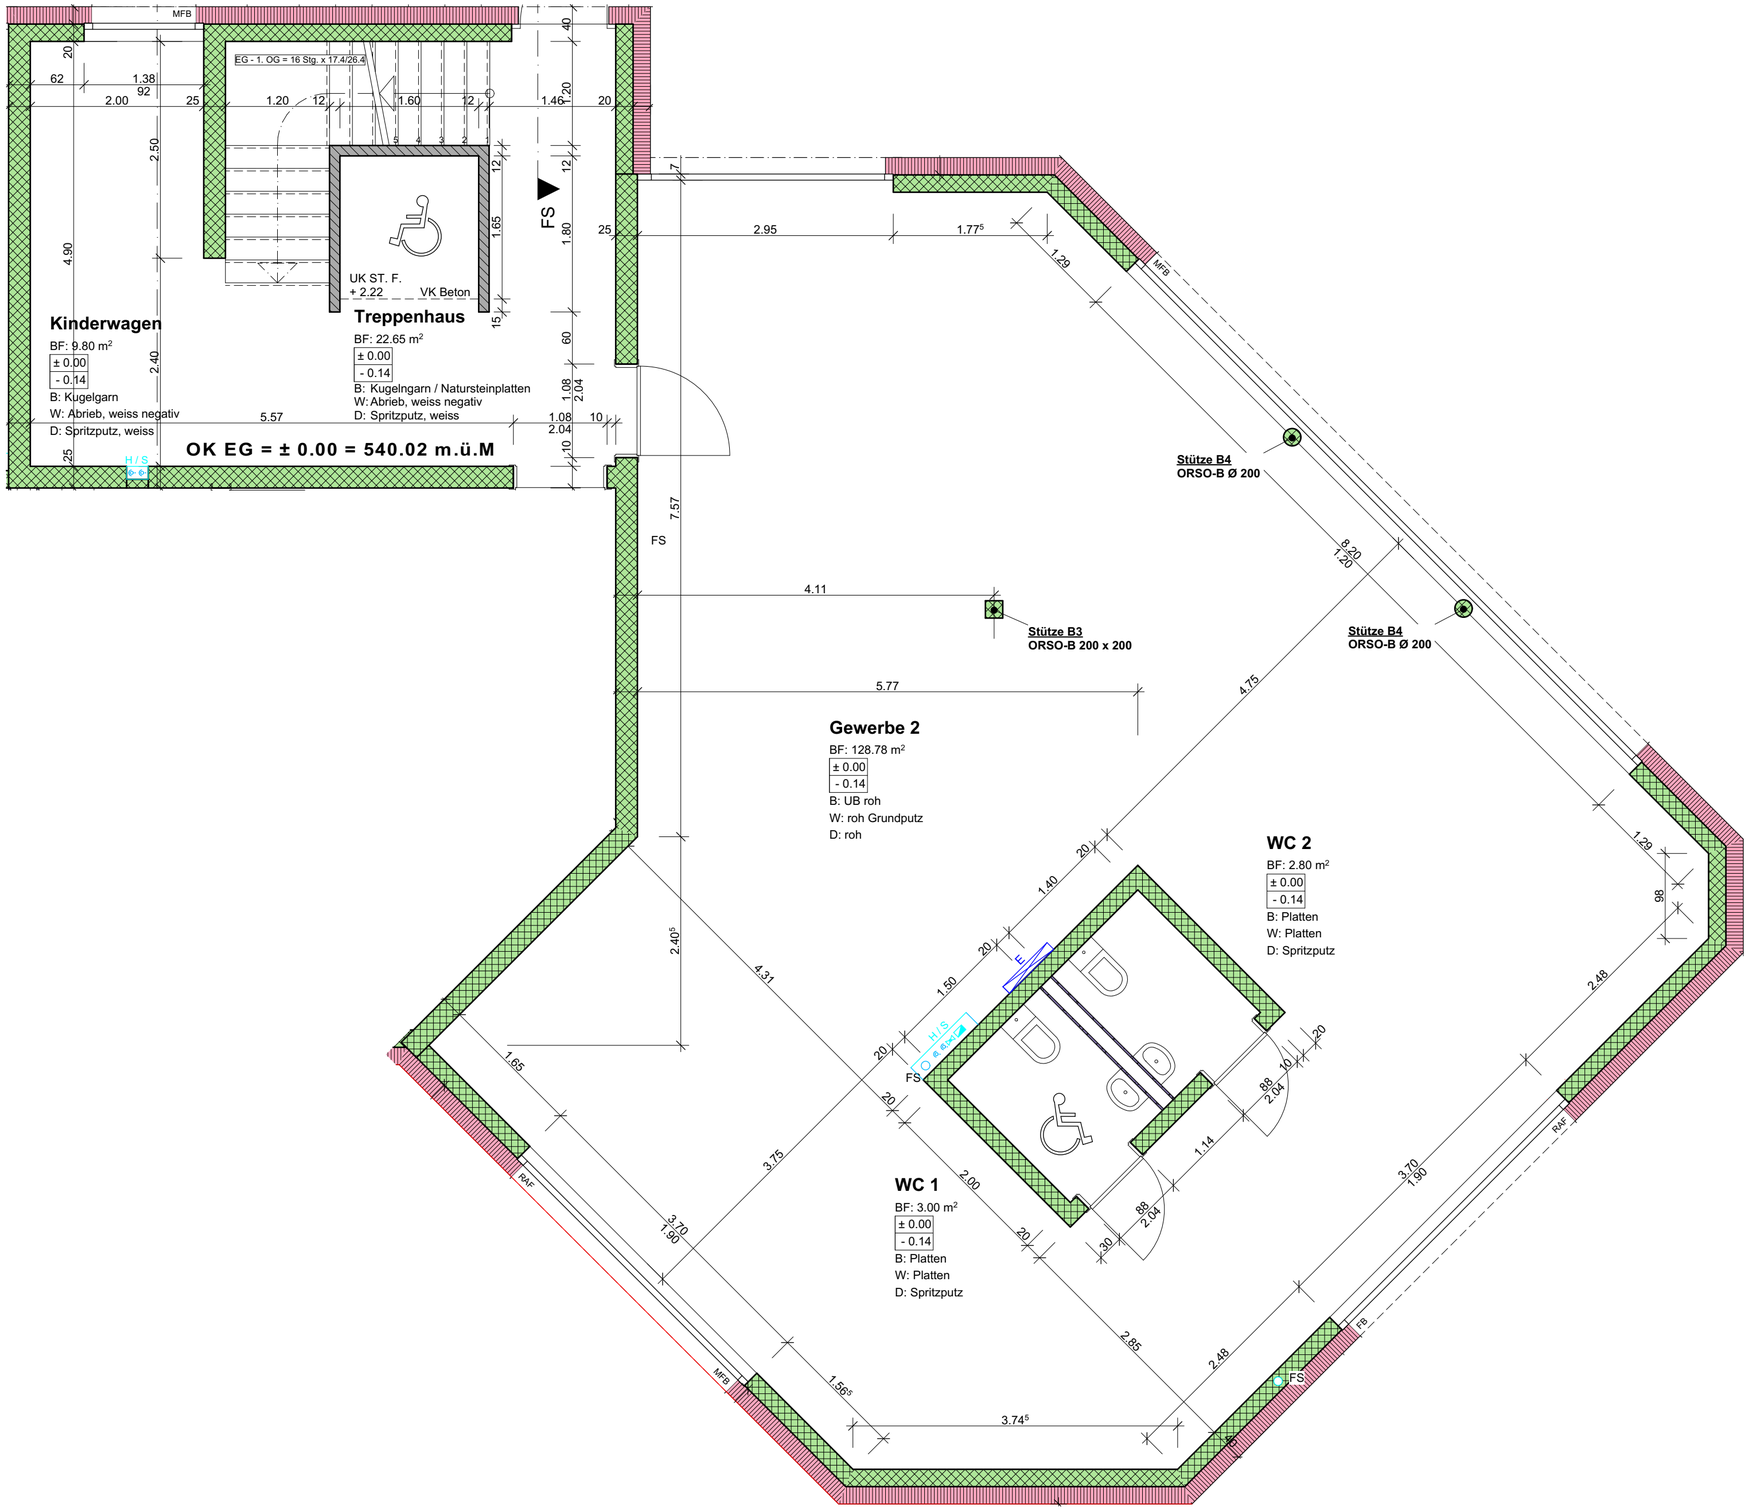
Kinderwagen
BF: 9.80 m²
± 0.00
- 0.14
B: Kugelgarn
W: Abrieb, weiss negativ
D: Spritzputz, weiss
Treppenhaus
BF: 22.65 m²
± 0.00
- 0.14
B: Kugelngarn / Natursteinplatten
W: Abrieb, weiss negativ
D: Spritzputz, weiss
UK ST. F.
+ 2.22
VK Beton
EG - 1. OG = 16 Stg. x 17.4/26.4
OK EG = ± 0.00 = 540.02 m.ü.M
Gewerbe 2
BF: 128.78 m²
± 0.00
- 0.14
B: UB roh
W: roh Grundputz
D: roh
WC 1
BF: 3.00 m²
± 0.00
- 0.14
B: Platten
W: Platten
D: Spritzputz
WC 2
BF: 2.80 m²
± 0.00
- 0.14
B: Platten
W: Platten
D: Spritzputz
Stütze B3
ORSO-B 200 x 200
Stütze B4
ORSO-B Ø 200
Stütze B4
ORSO-B Ø 200
MFB
RAF
FS
H / S