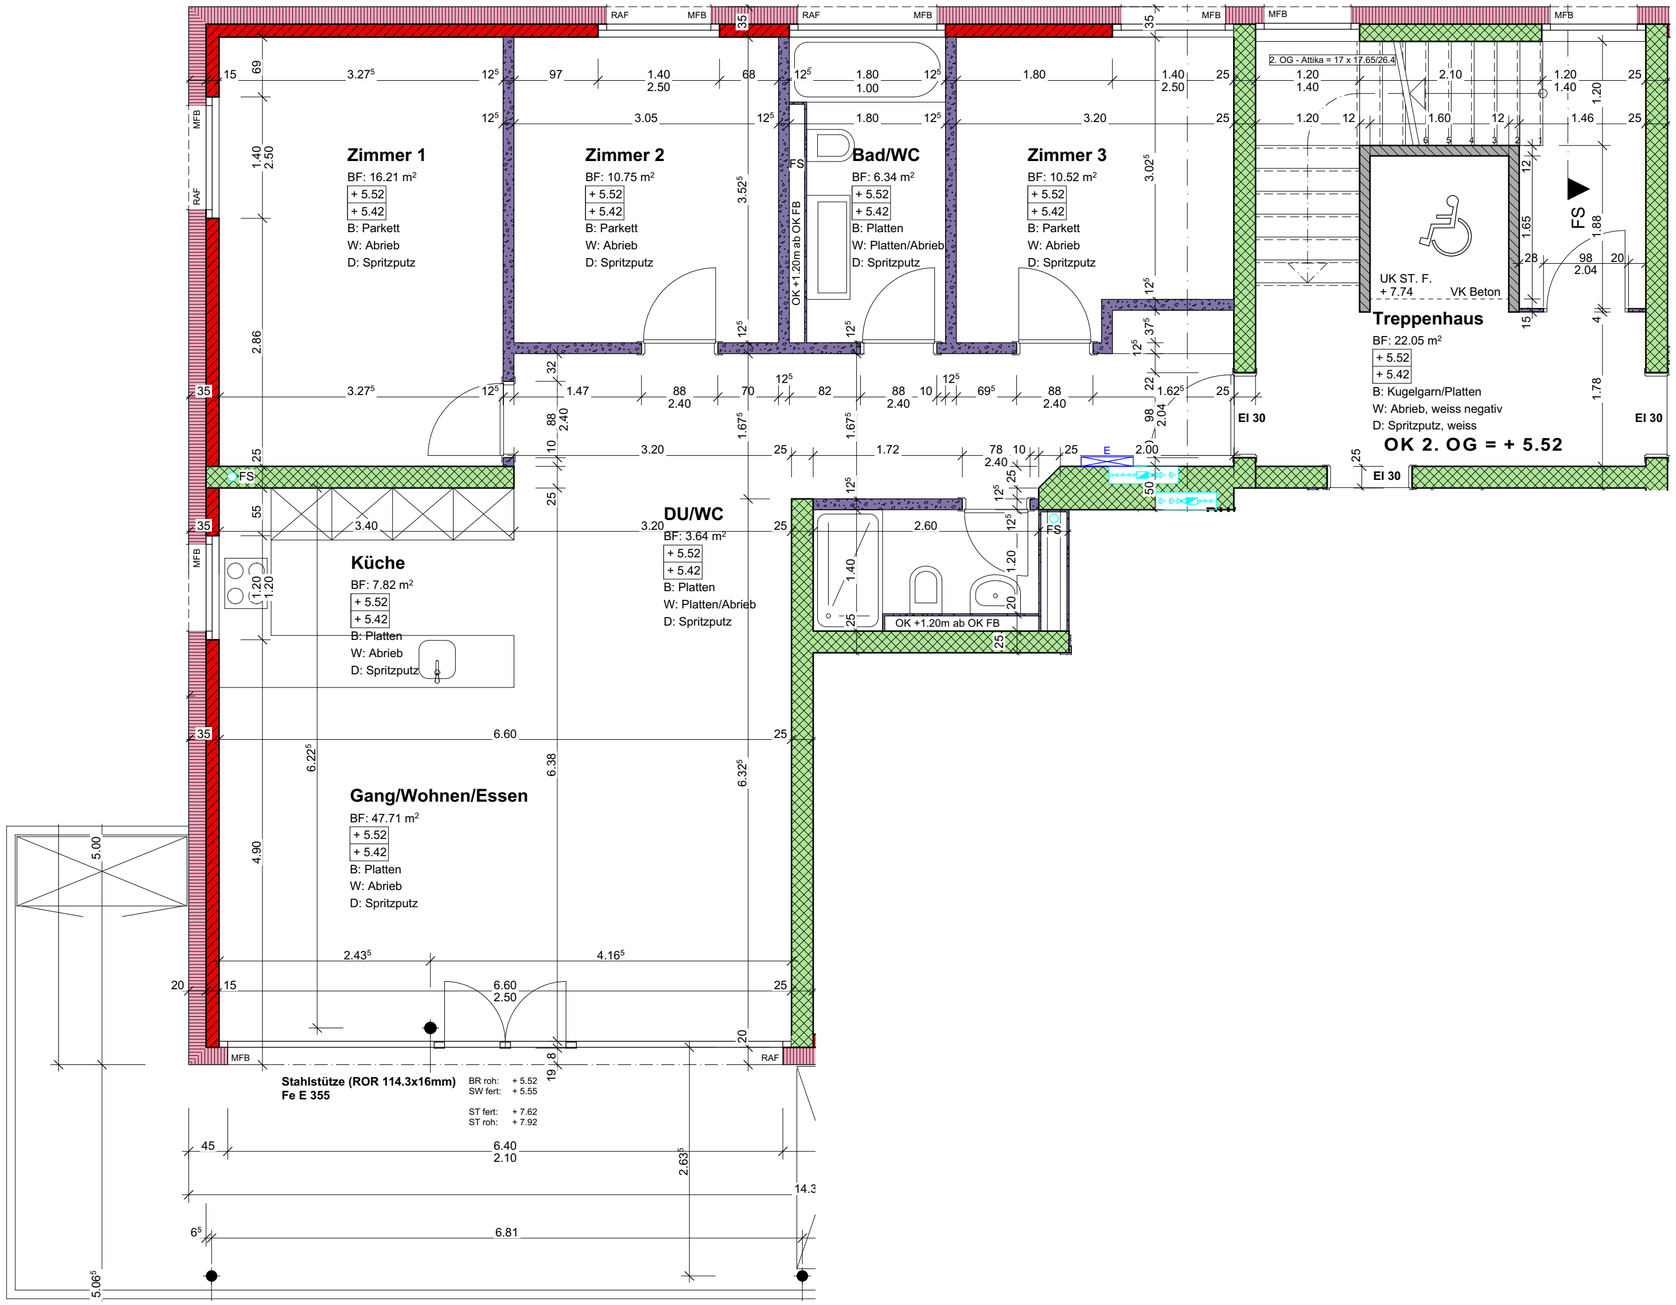
Zimmer 1
BF: 16.21 m²
+ 5.52
+ 5.42
B: Parkett
W: Abrieb
D: Spritzputz
Zimmer 2
BF: 10.75 m²
+ 5.52
+ 5.42
B: Parkett
W: Abrieb
D: Spritzputz
Bad/WC
BF: 6.34 m²
+ 5.52
+ 5.42
B: Platten
W: Platten/Abrieb
D: Spritzputz
Zimmer 3
BF: 10.52 m²
+ 5.52
+ 5.42
B: Parkett
W: Abrieb
D: Spritzputz
Treppenhaus
BF: 22.05 m²
+ 5.52
+ 5.42
B: Kugelgarn/Platten
W: Abrieb, weiss negativ
D: Spritzputz, weiss
OK 2. OG = + 5.52
2. OG - Attika = 17 x 17.65/26.4
UK ST. F.
+ 7.74
VK Beton
Küche
BF: 7.82 m²
+ 5.52
+ 5.42
B: Platten
W: Abrieb
D: Spritzputz
DU/WC
BF: 3.64 m²
+ 5.52
+ 5.42
B: Platten
W: Platten/Abrieb
D: Spritzputz
OK +1.20m ab OK FB
Gang/Wohnen/Essen
BF: 47.71 m²
+ 5.52
+ 5.42
B: Platten
W: Abrieb
D: Spritzputz
Stahlstütze (ROR 114.3x16mm)
Fe E 355
BR roh: + 5.52
SW fert: + 5.55
ST fert: + 7.62
ST roh: + 7.92
RAF
MFB
FS
EI 30