



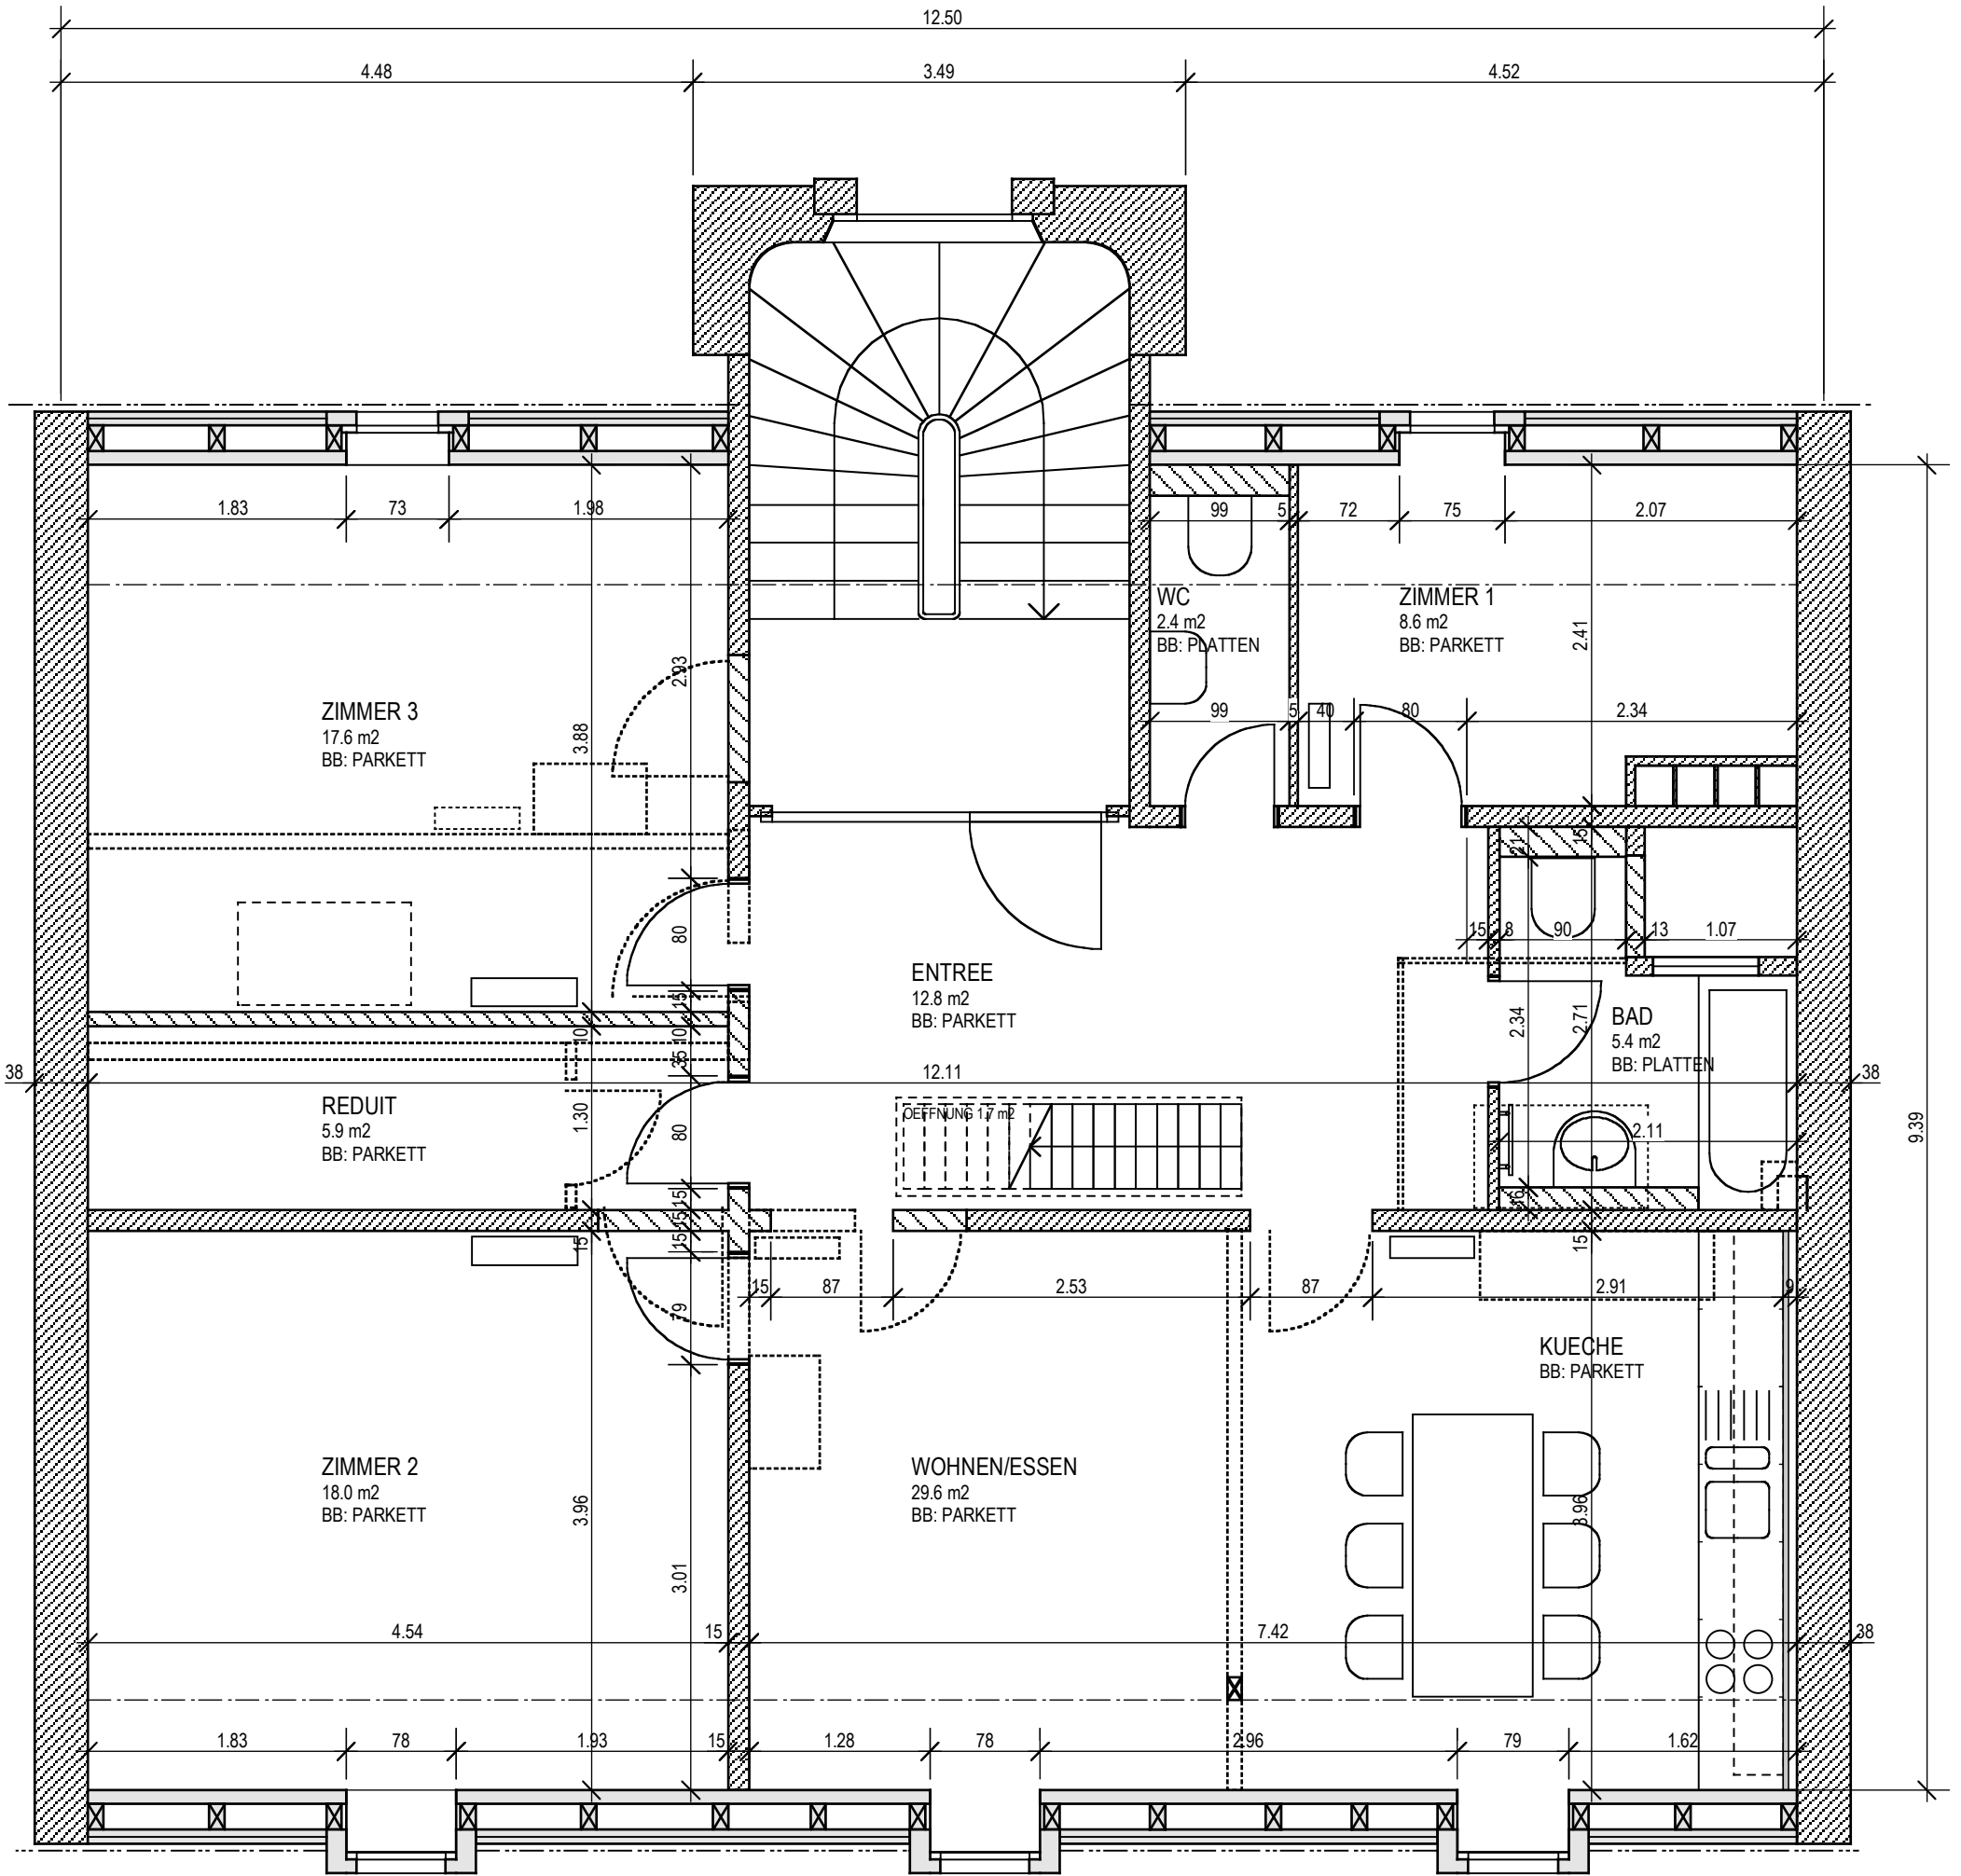

BESTEHEND

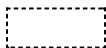

ABBRUCH



NEU

OBJEKT:

89.0 REB
RENOVATION ENSINGERSTRASSE 26, BERN

BAUHERR:

J. WENGER

NR.
1.40.10

MST.
1:50

GR.
A3

GEZ.
BS

DAT.
10.1.97

REV.
24.1.97

PLAN:

PROV. AUSFUEHRUNG
DACHGESCHOSS

Bauart Architekten
Falkenplatz 7
3012 Bern
Telefon 031 301 99 01
Fax 031 302 73 47

ALLE MASSE SIND VOM
UNTERNEHMER AM BAU ZU
ÜBERPRÜFEN