


GRUNDRISS DACHGESCHOSS



MEHRFAMILIENHAUS SAHLSTRASSE 5 3012 BERN




1:50

13.11.2023 / 297 X 420 DIN A3

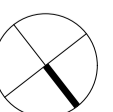

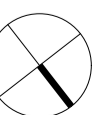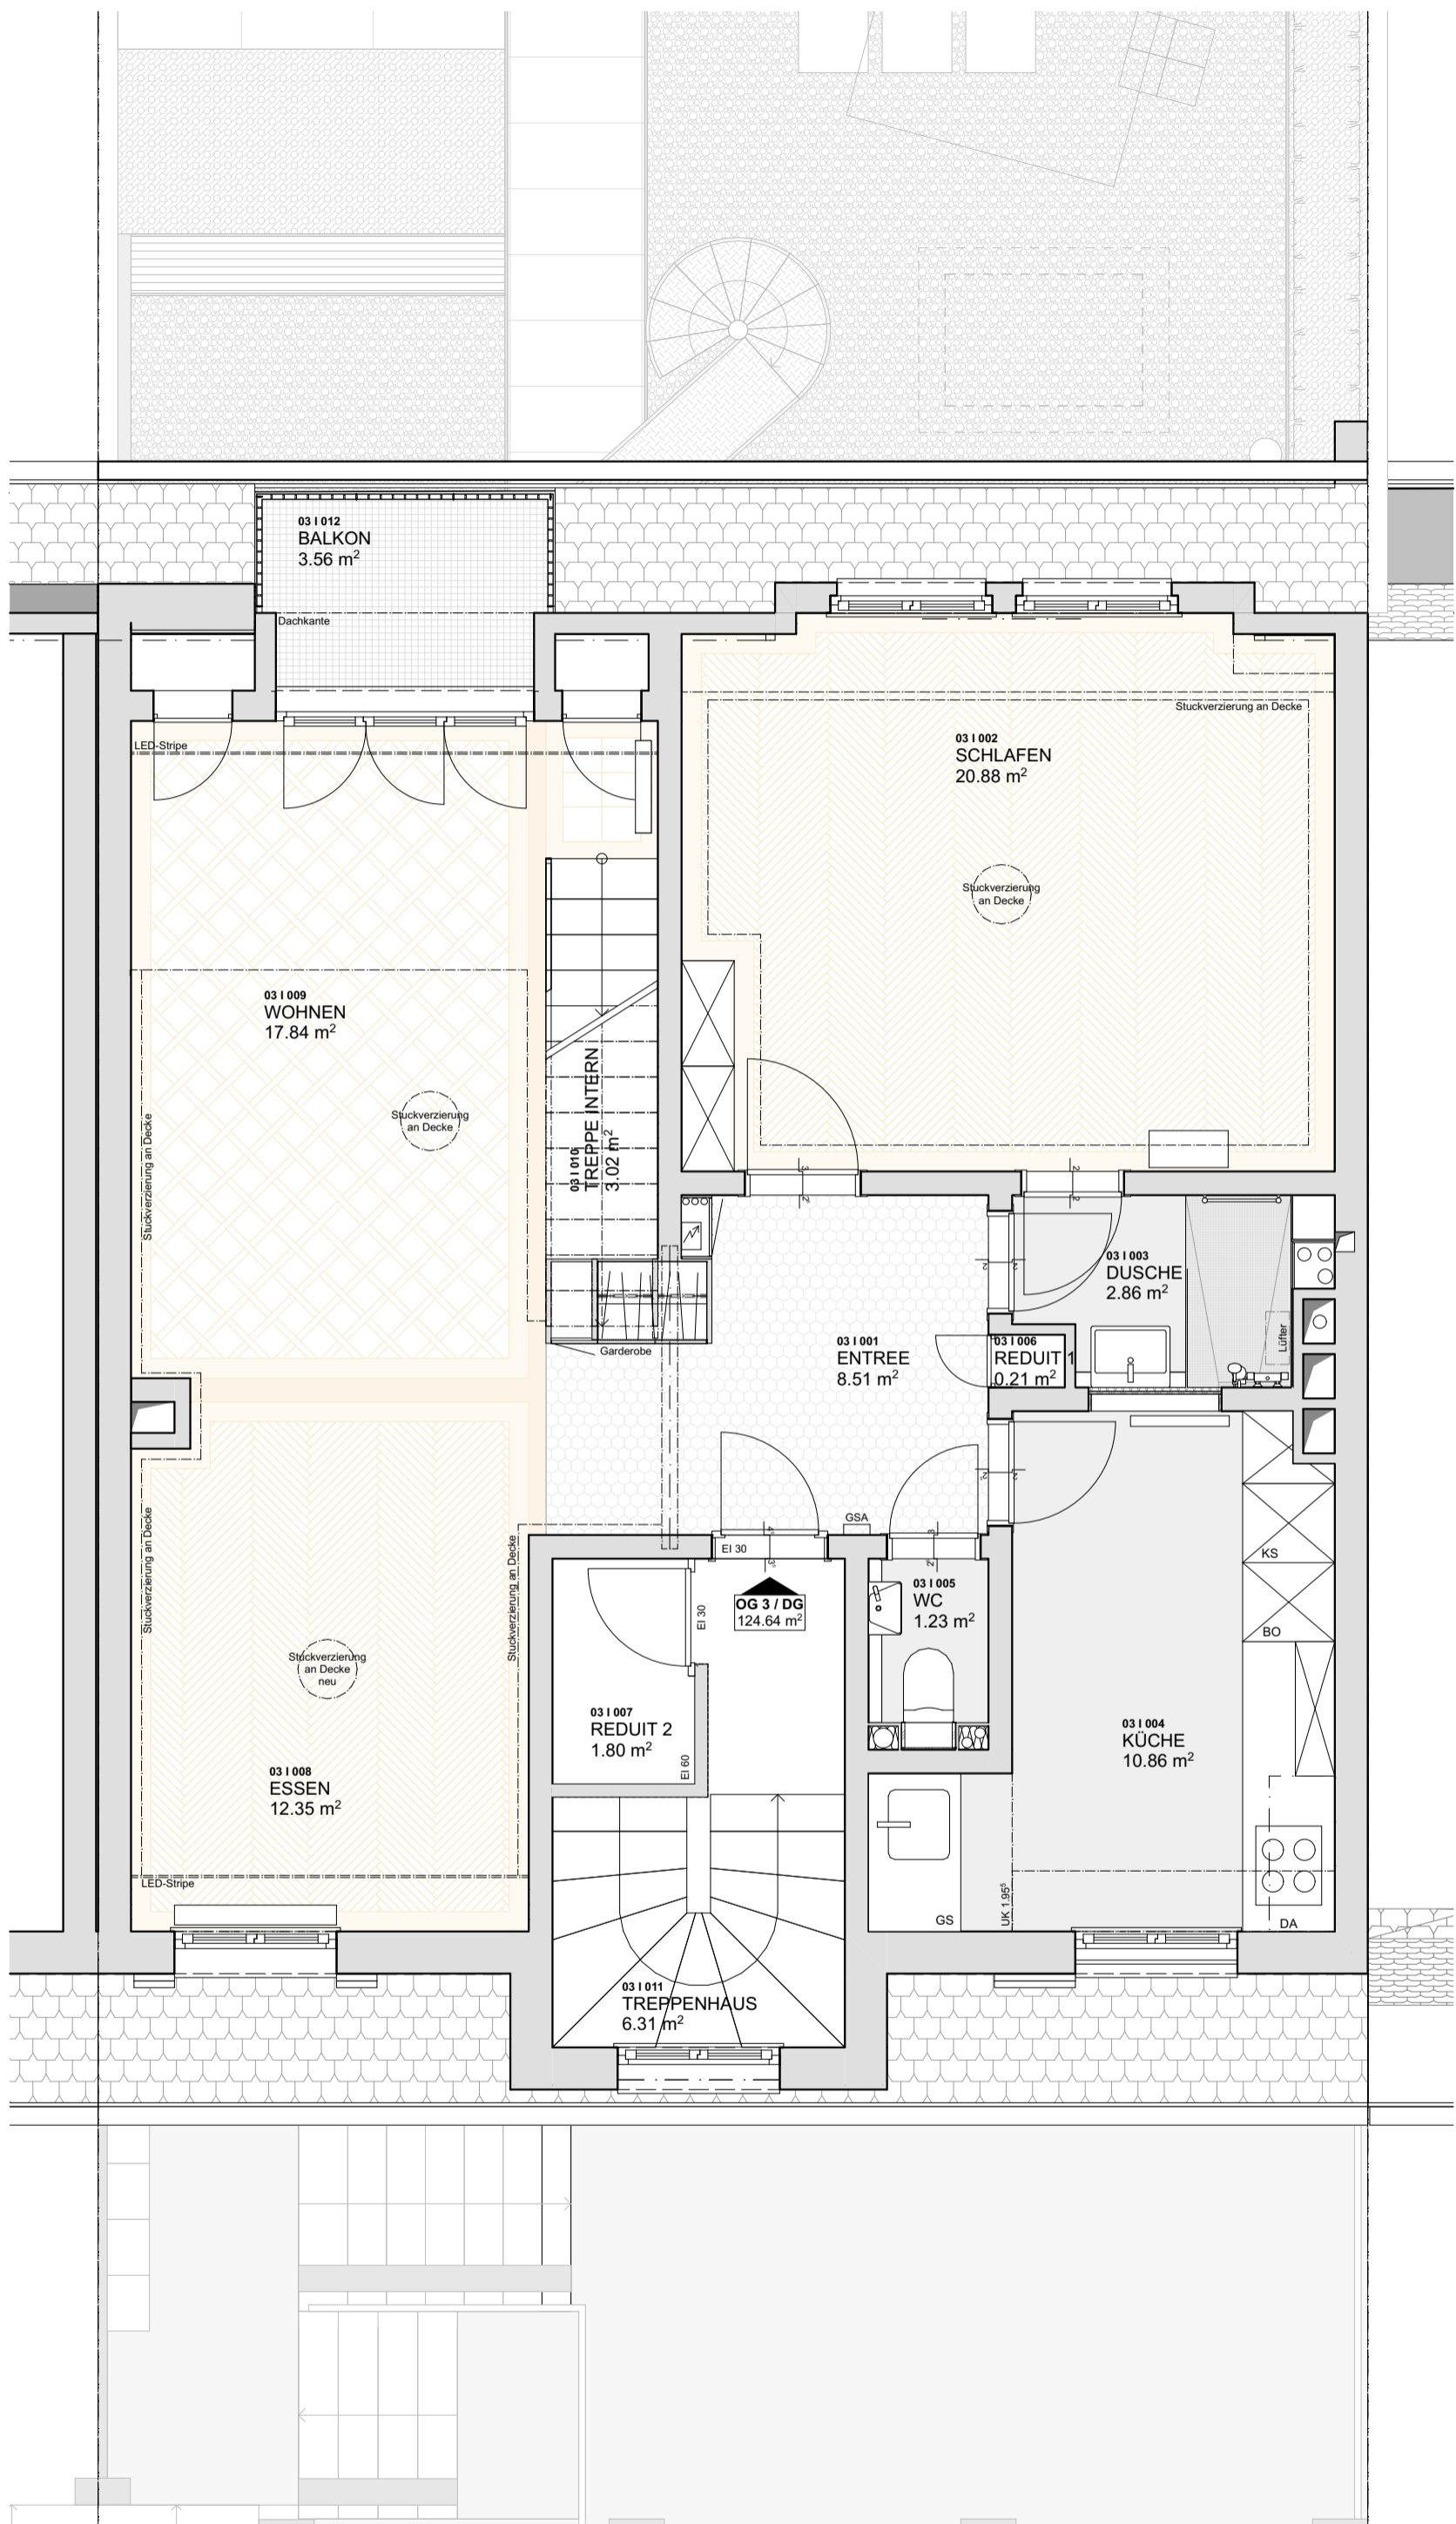

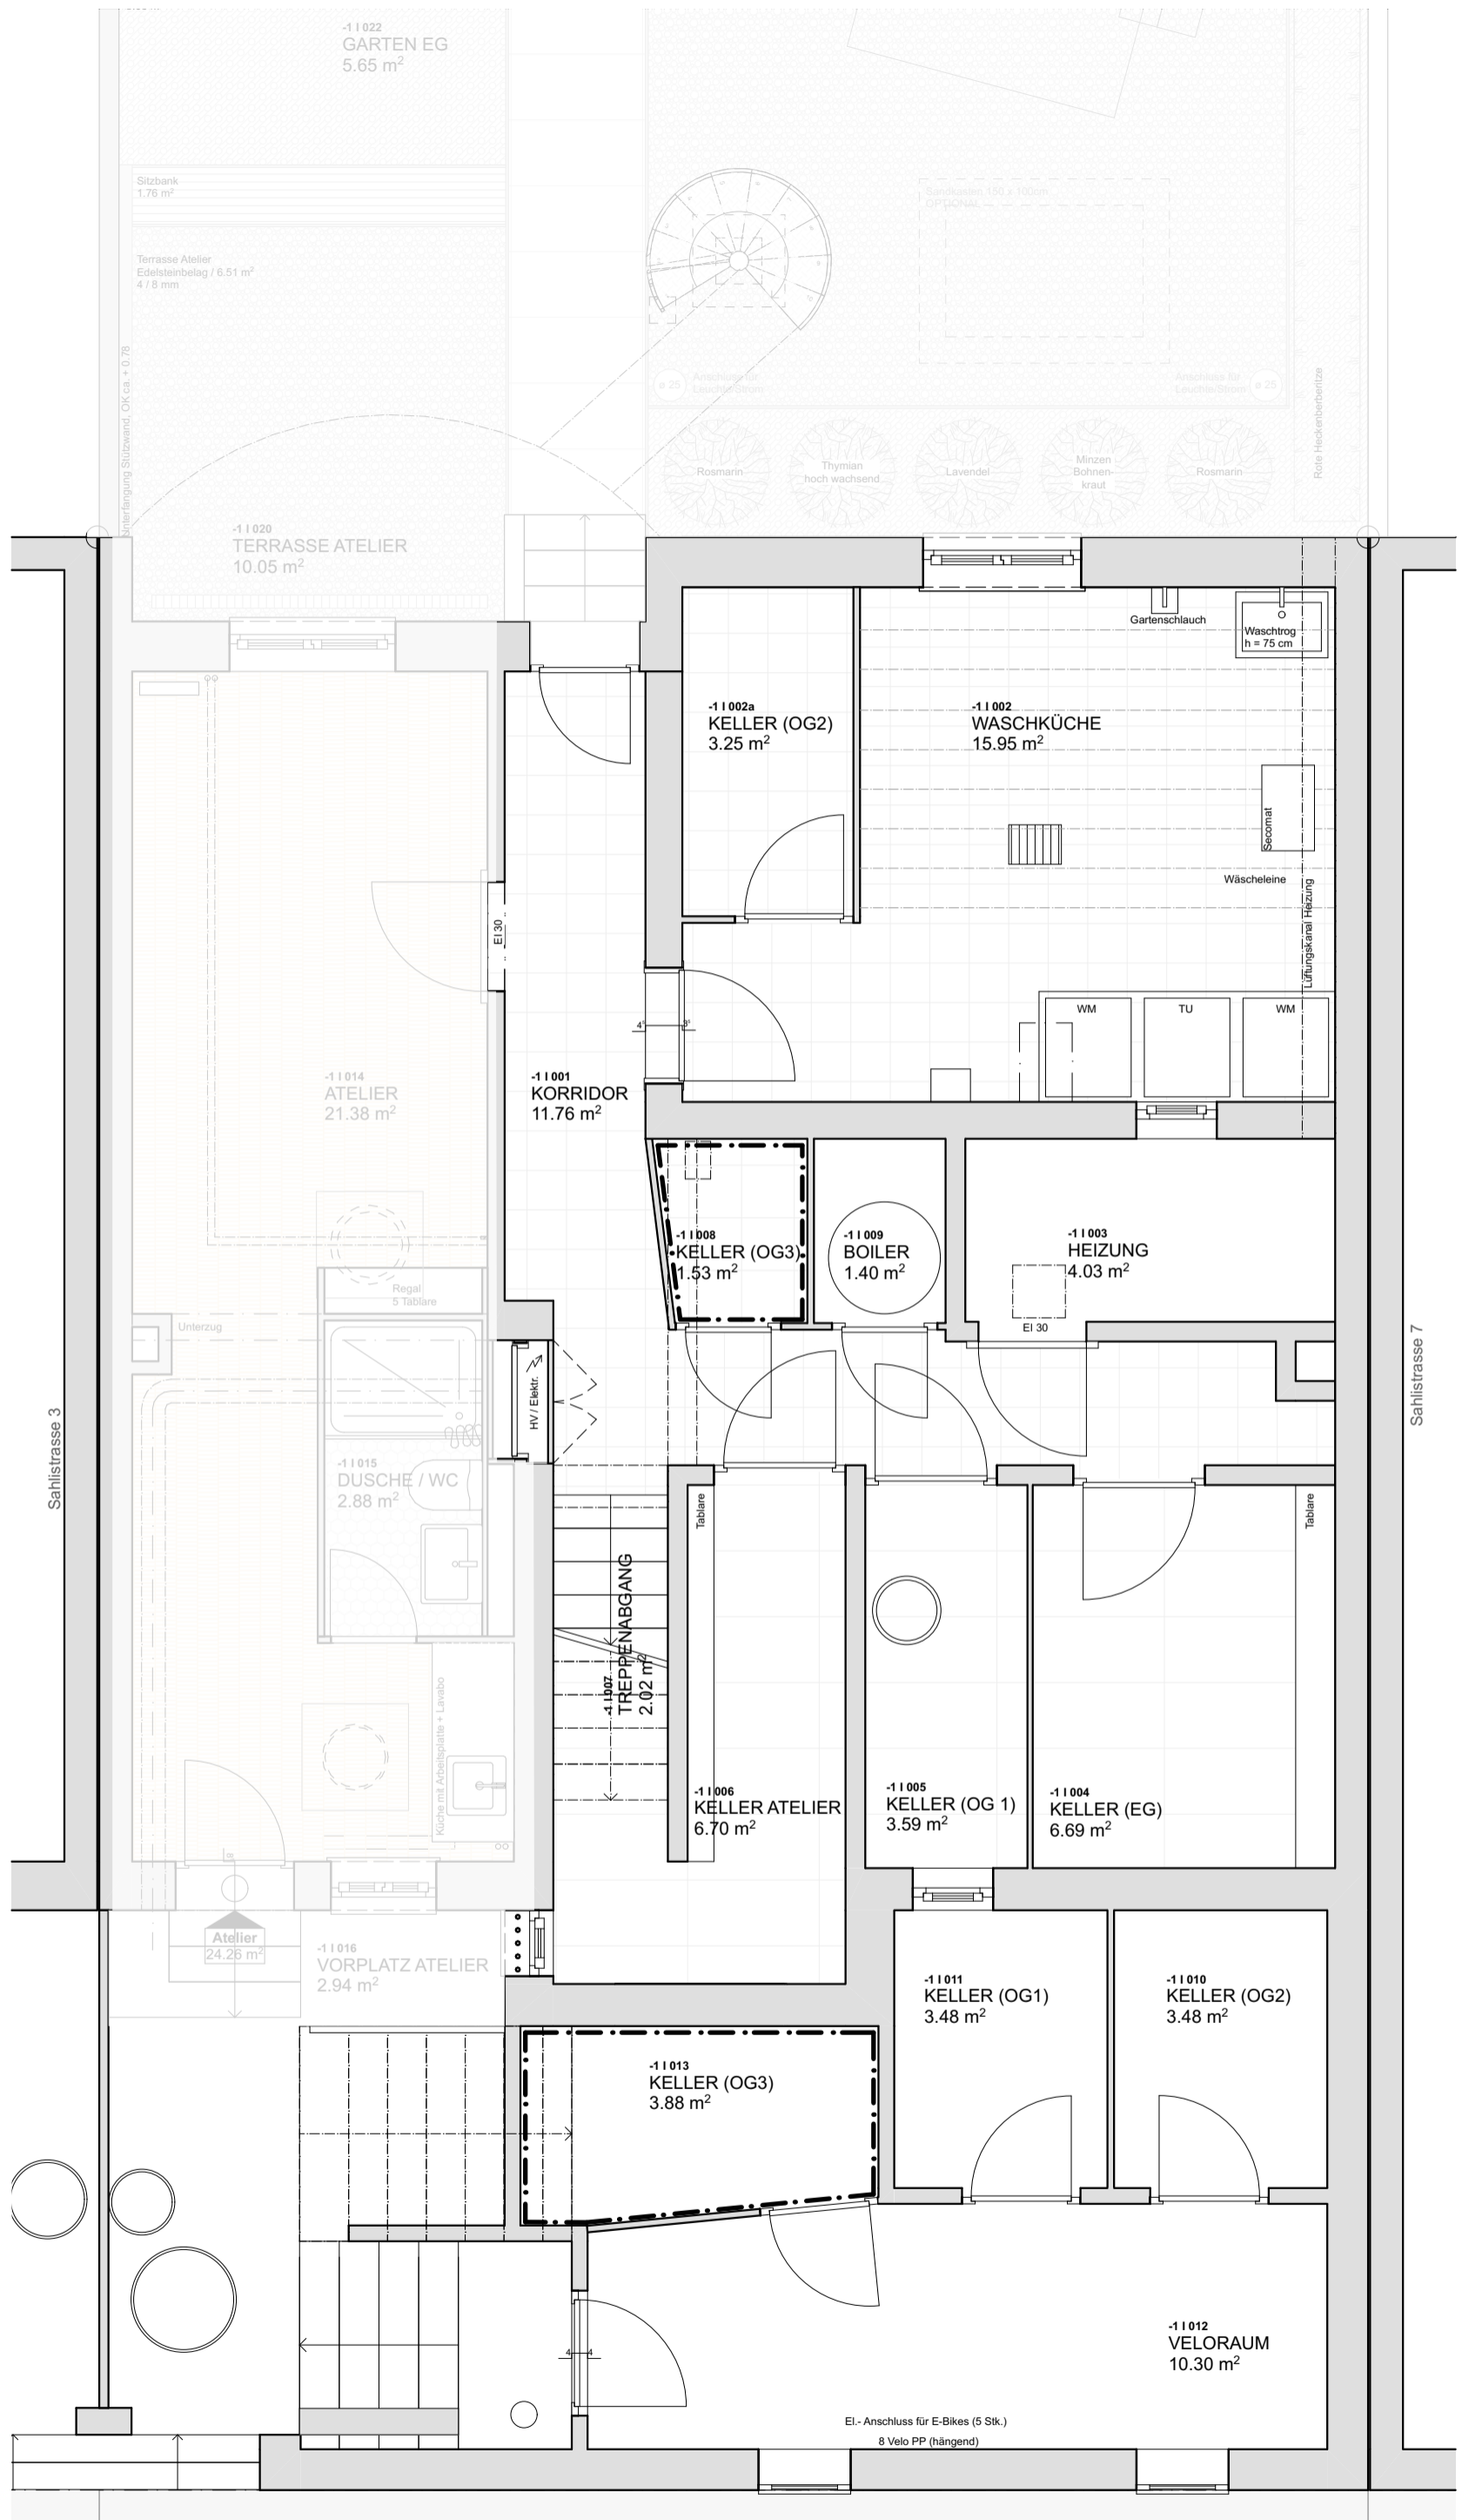


GRUNDRISS UNTERGESCHOSS


MEHRFAMILIENHAUS SAHLSTRASSE 5 3012 BERN



1:50

13.11.2023 / 297 X 420 DIN A3

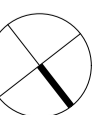

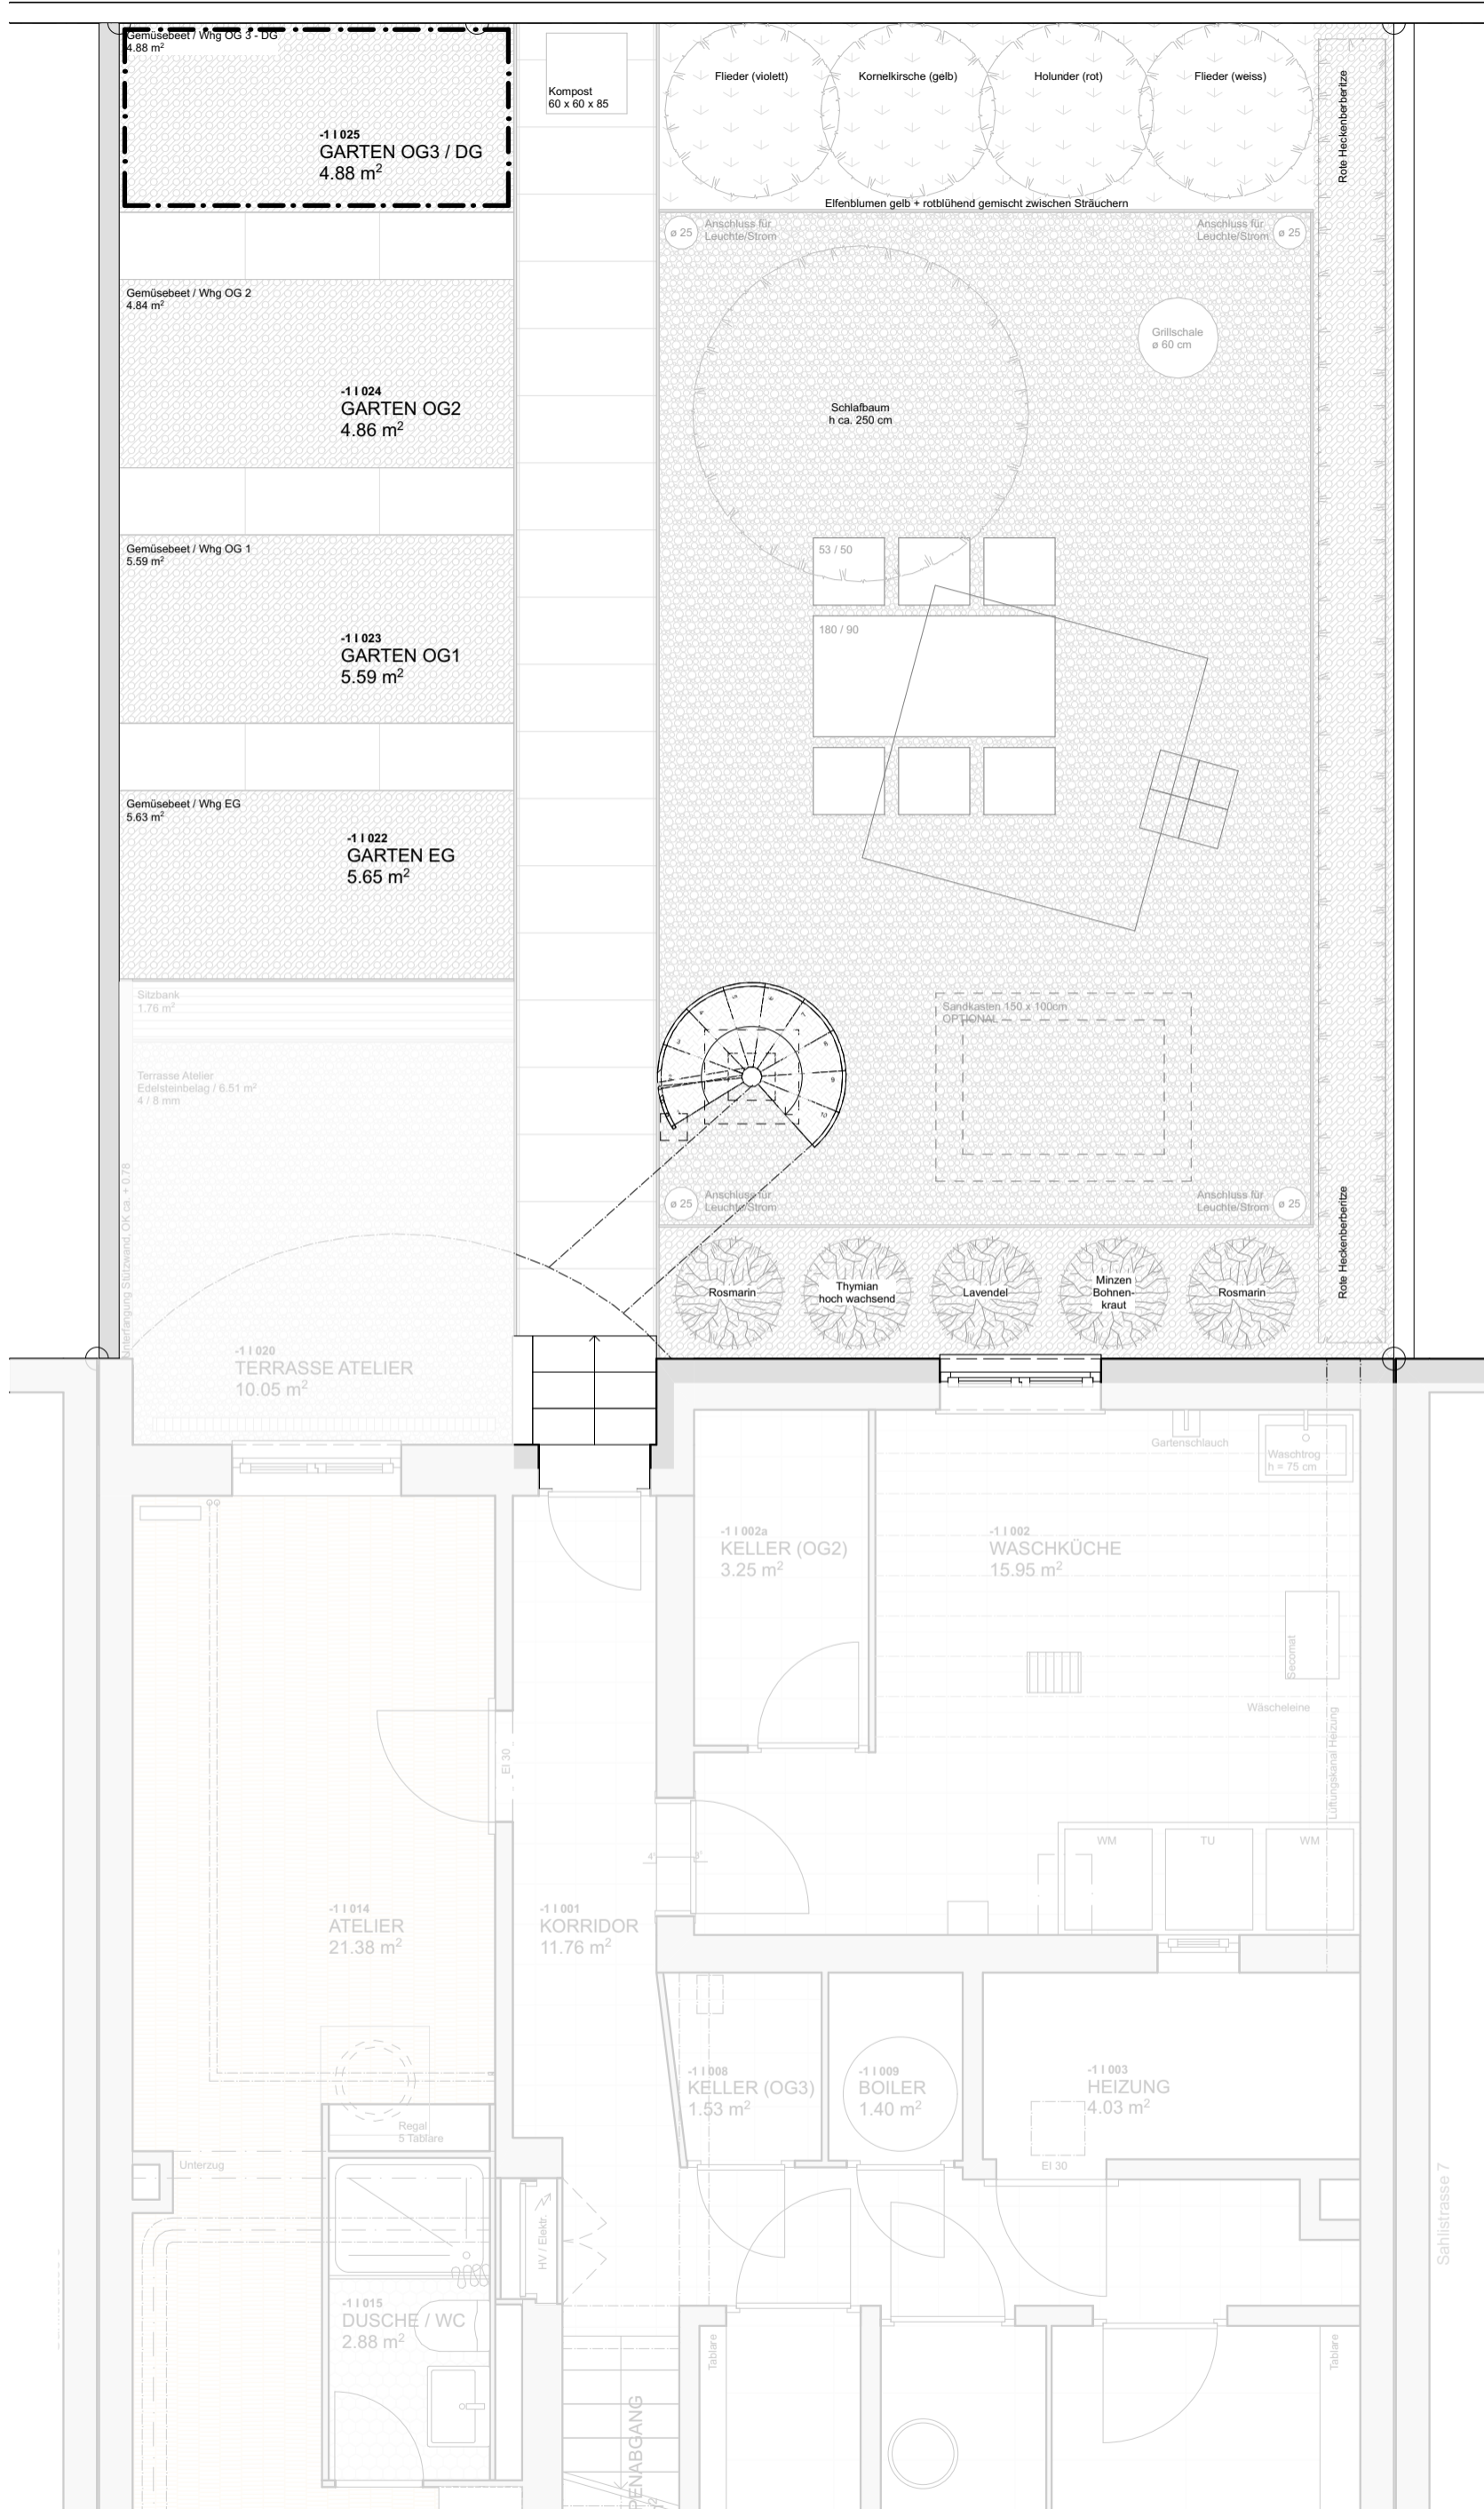


GRUNDRISS GARTEN


MEHRFAMILIENHAUS SAHLSTRASSE 5 3012 BERN



1:50

13.11.2023 / 297 X 420 DIN A3

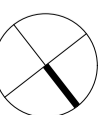

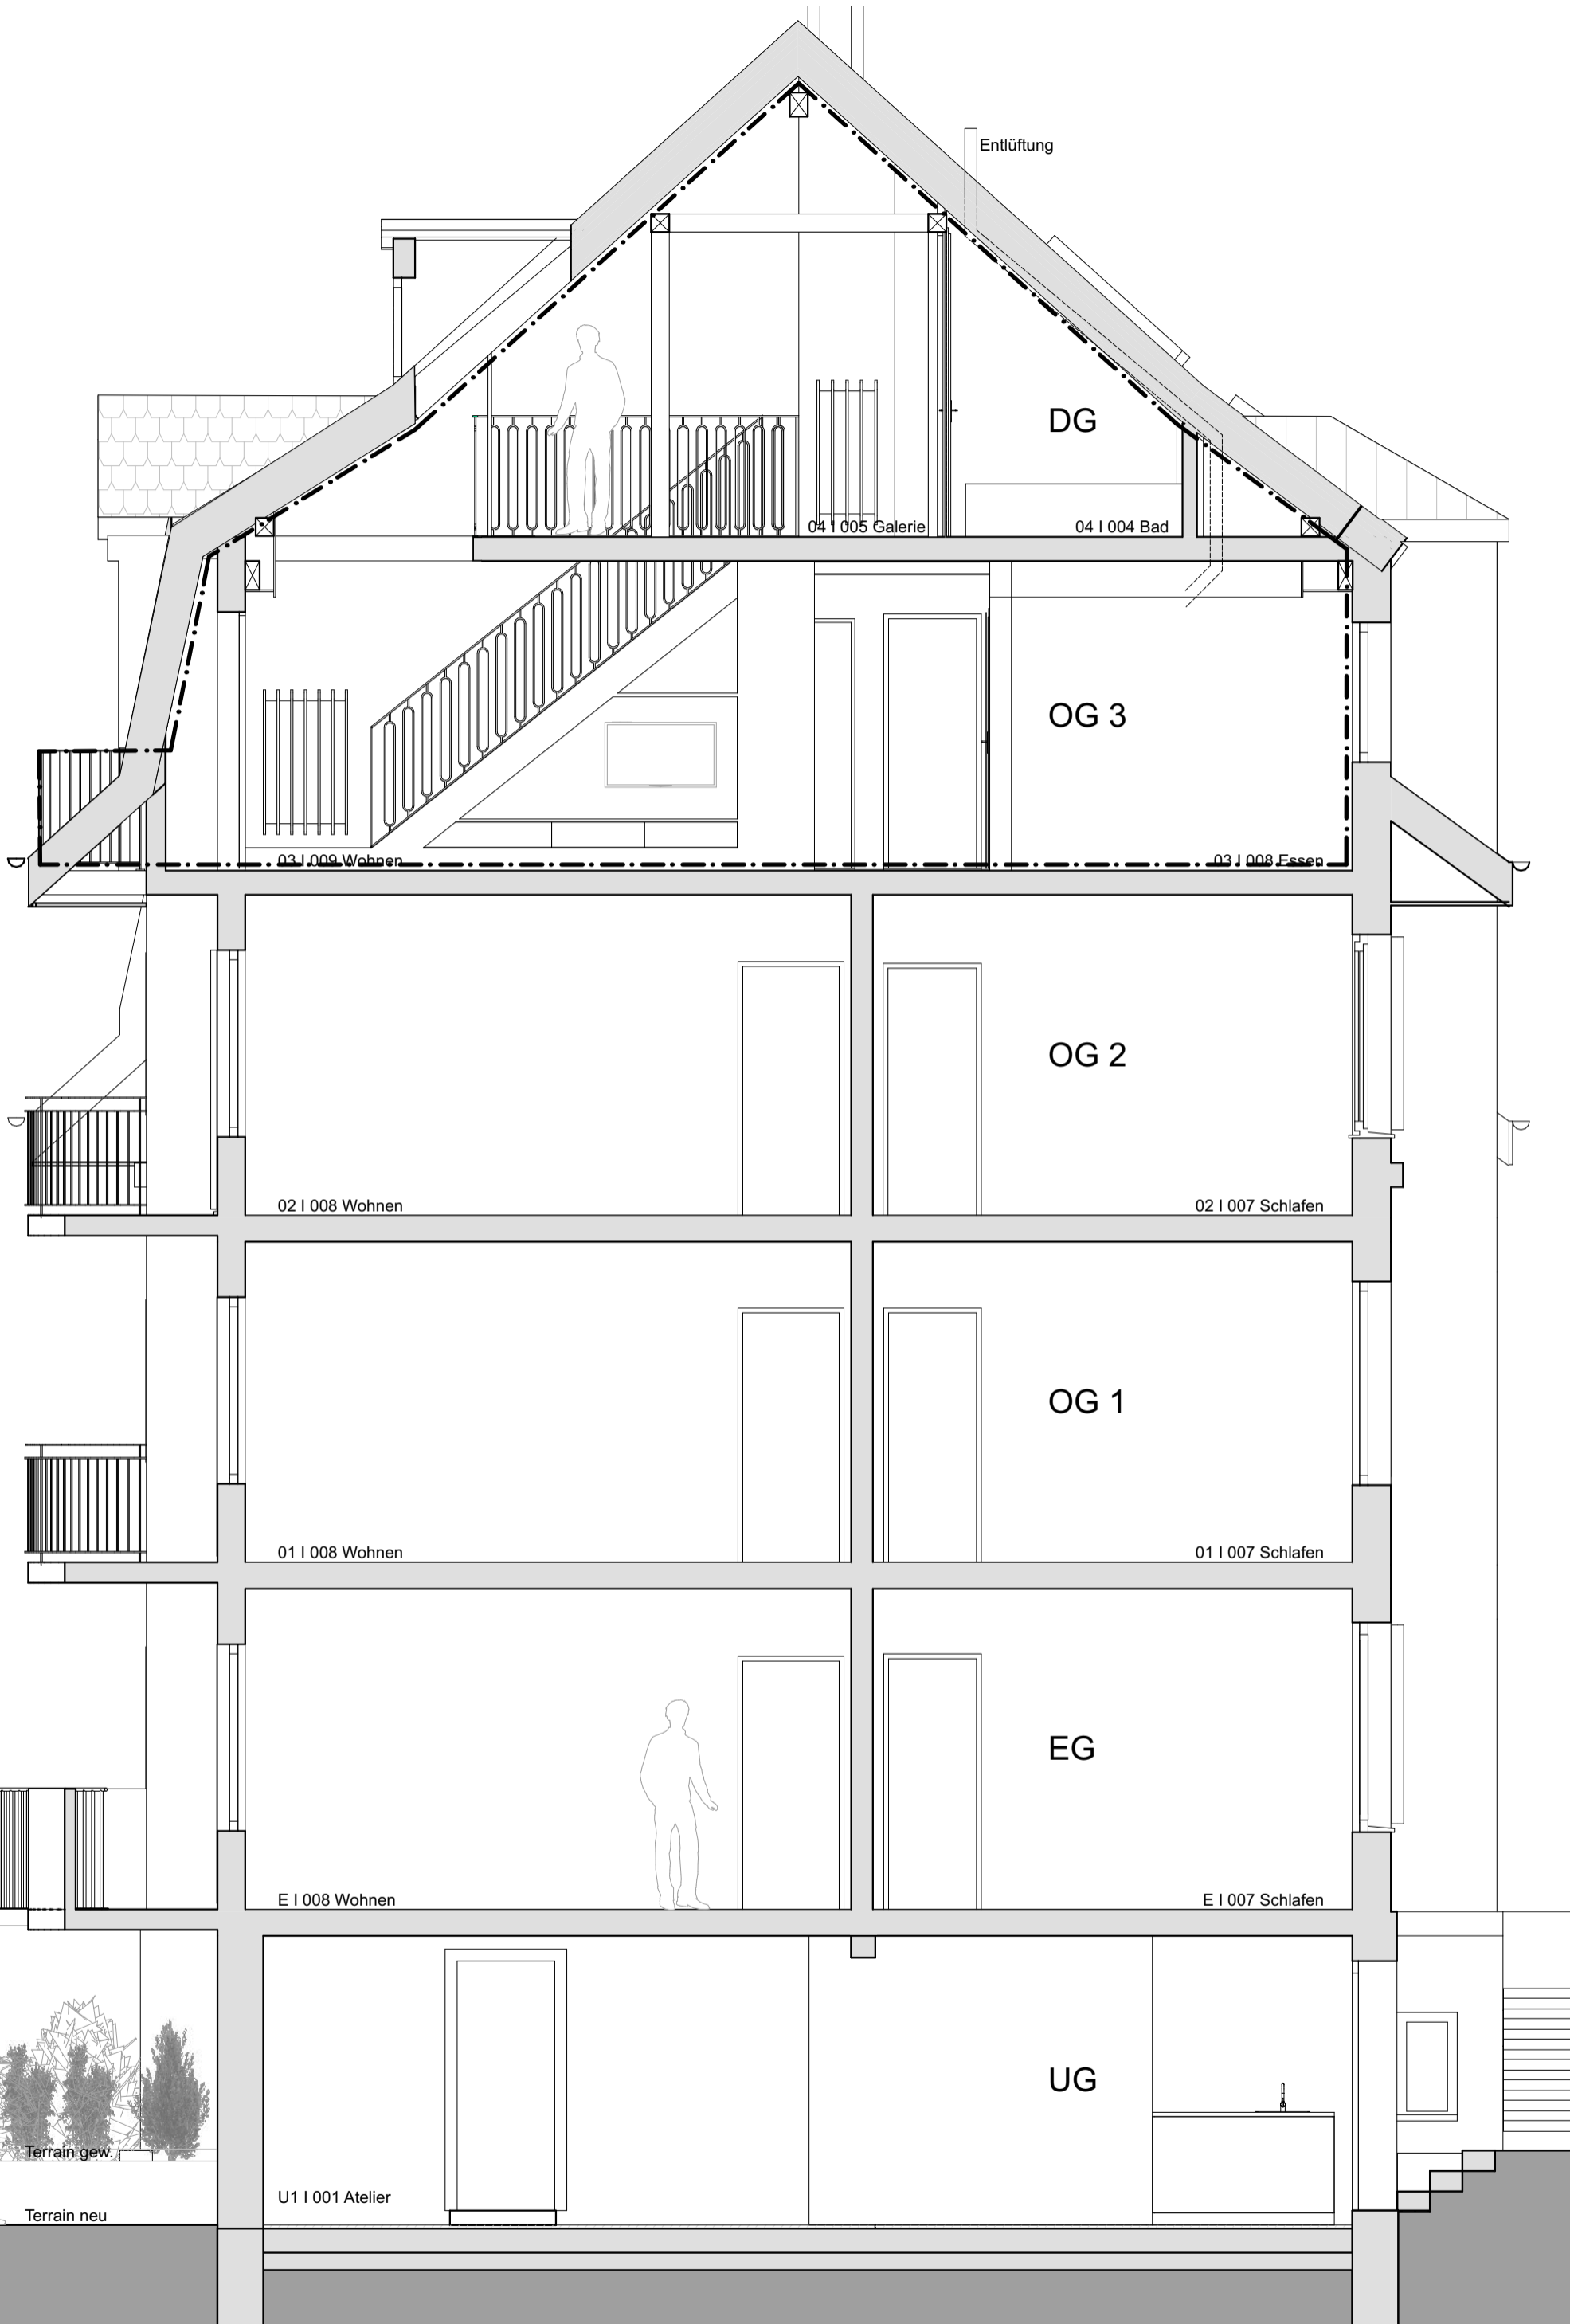

QUERSCHNITT

MEHRFAMILIENHAUS SAHLSTRASSE 5 3012 BERN



1:50

13.11.2023 / 297 X 420 DIN A3

