



BAUGESUCH

DER EIGENTÜMER / BAUHERR :

DER ARCHITEKT :

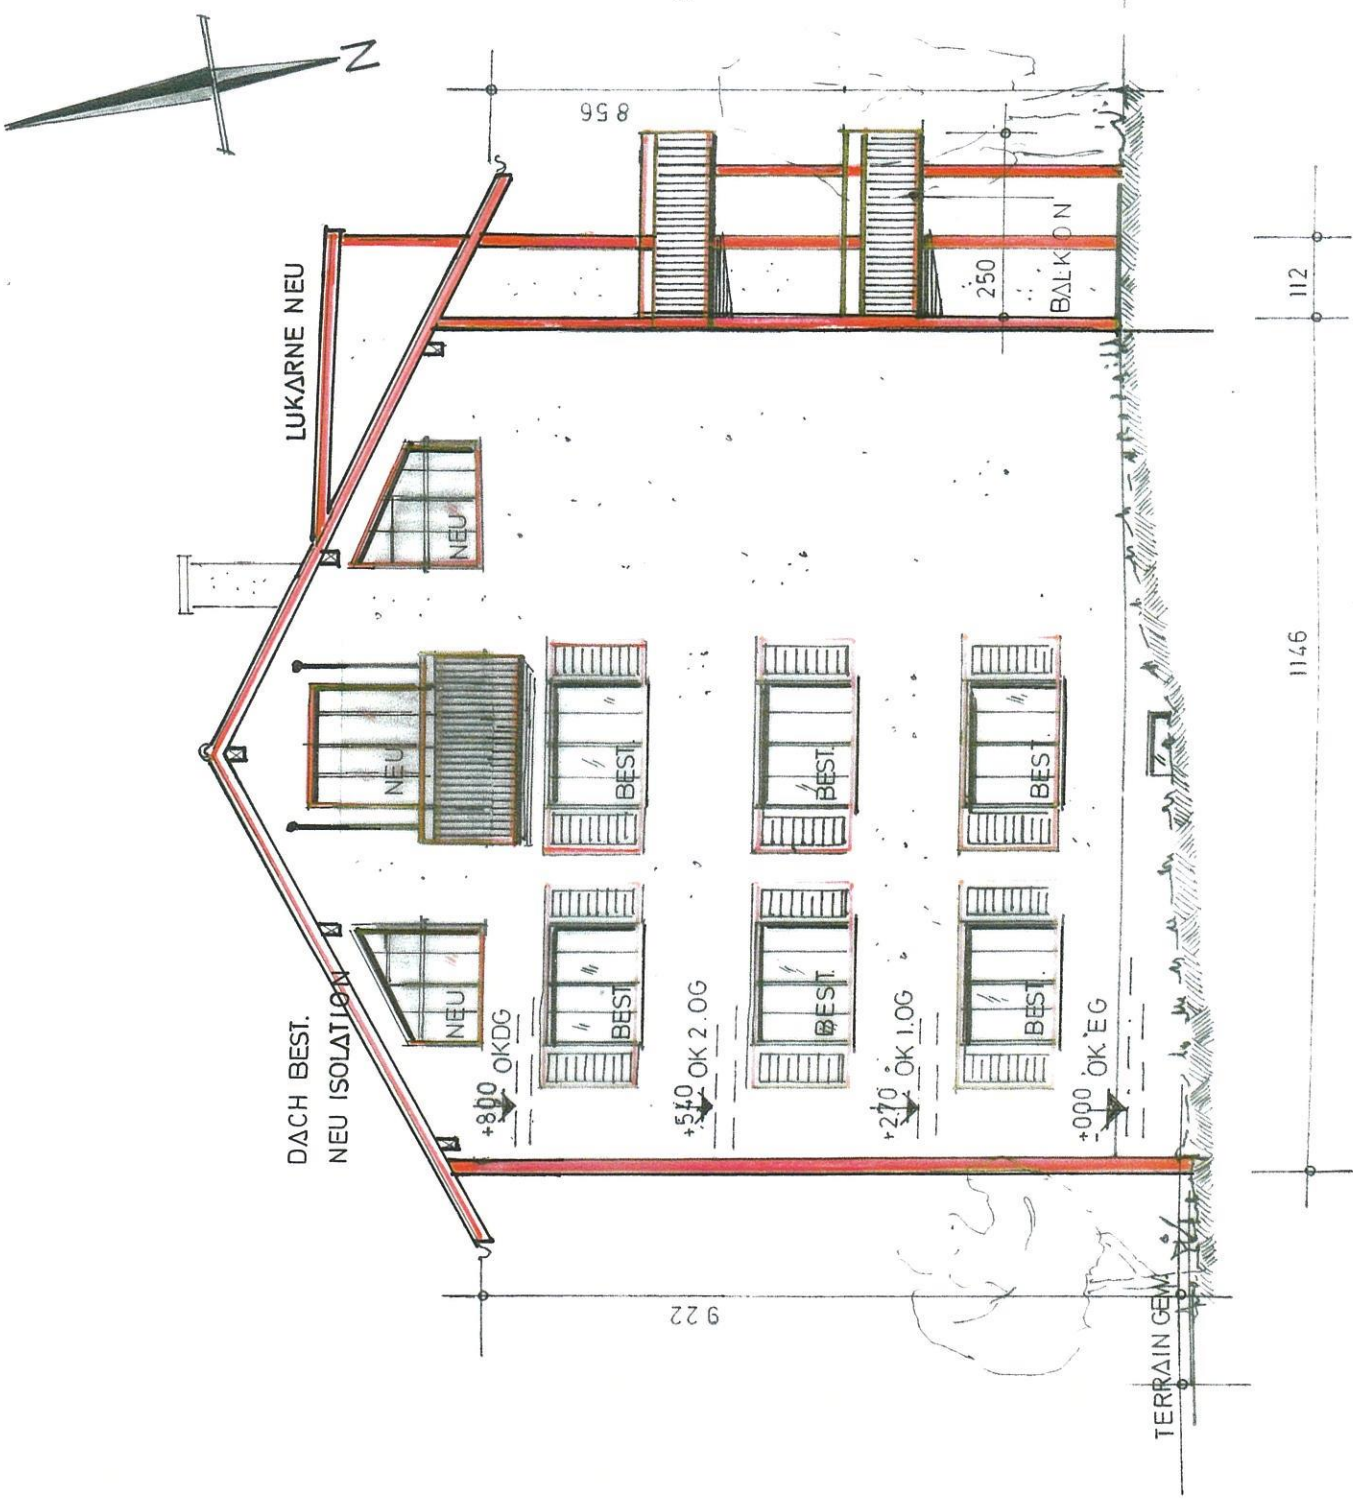

WESTFASSADE M1:100

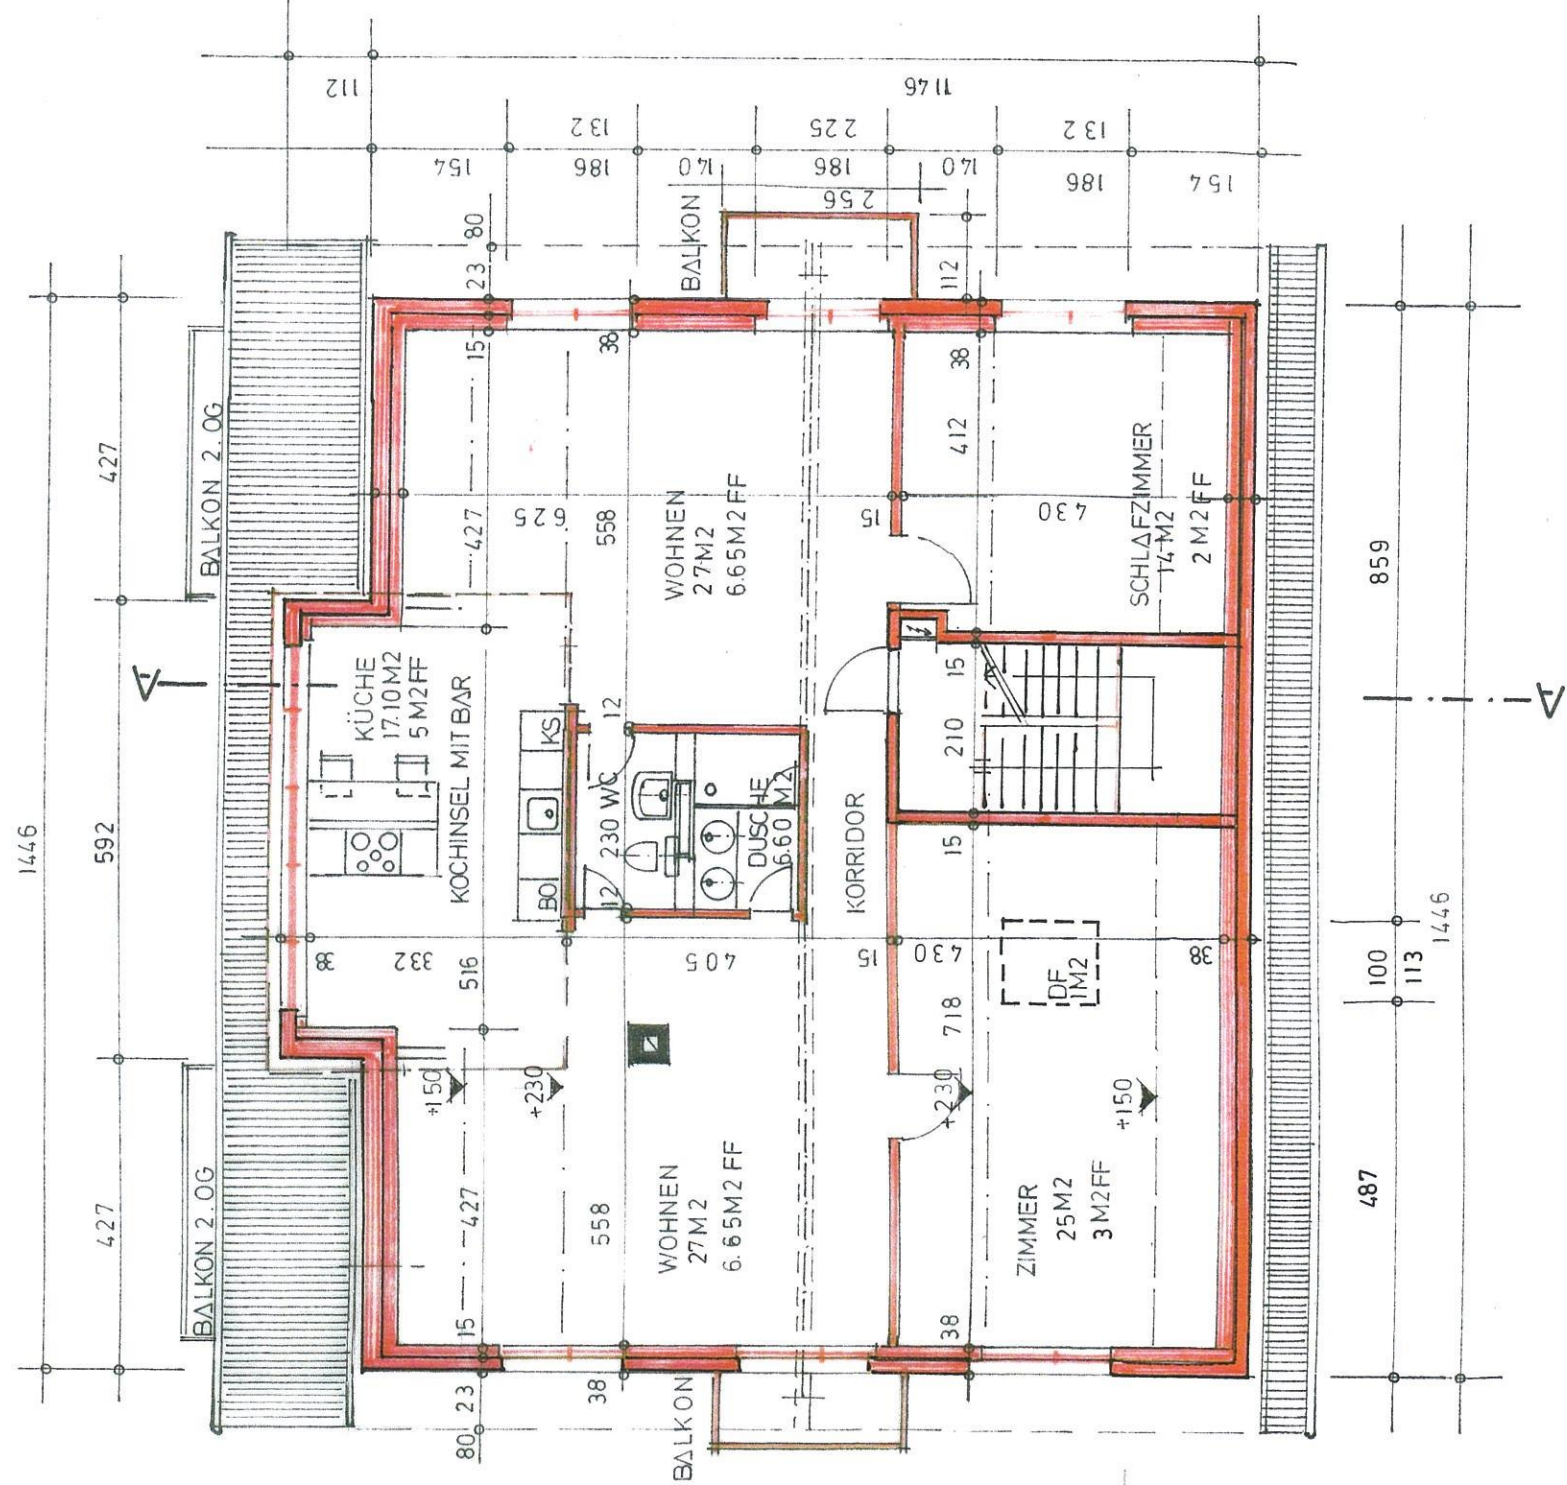

GRUNDRISS DACHGESCHOSS M1:100