


# Erdgeschoss

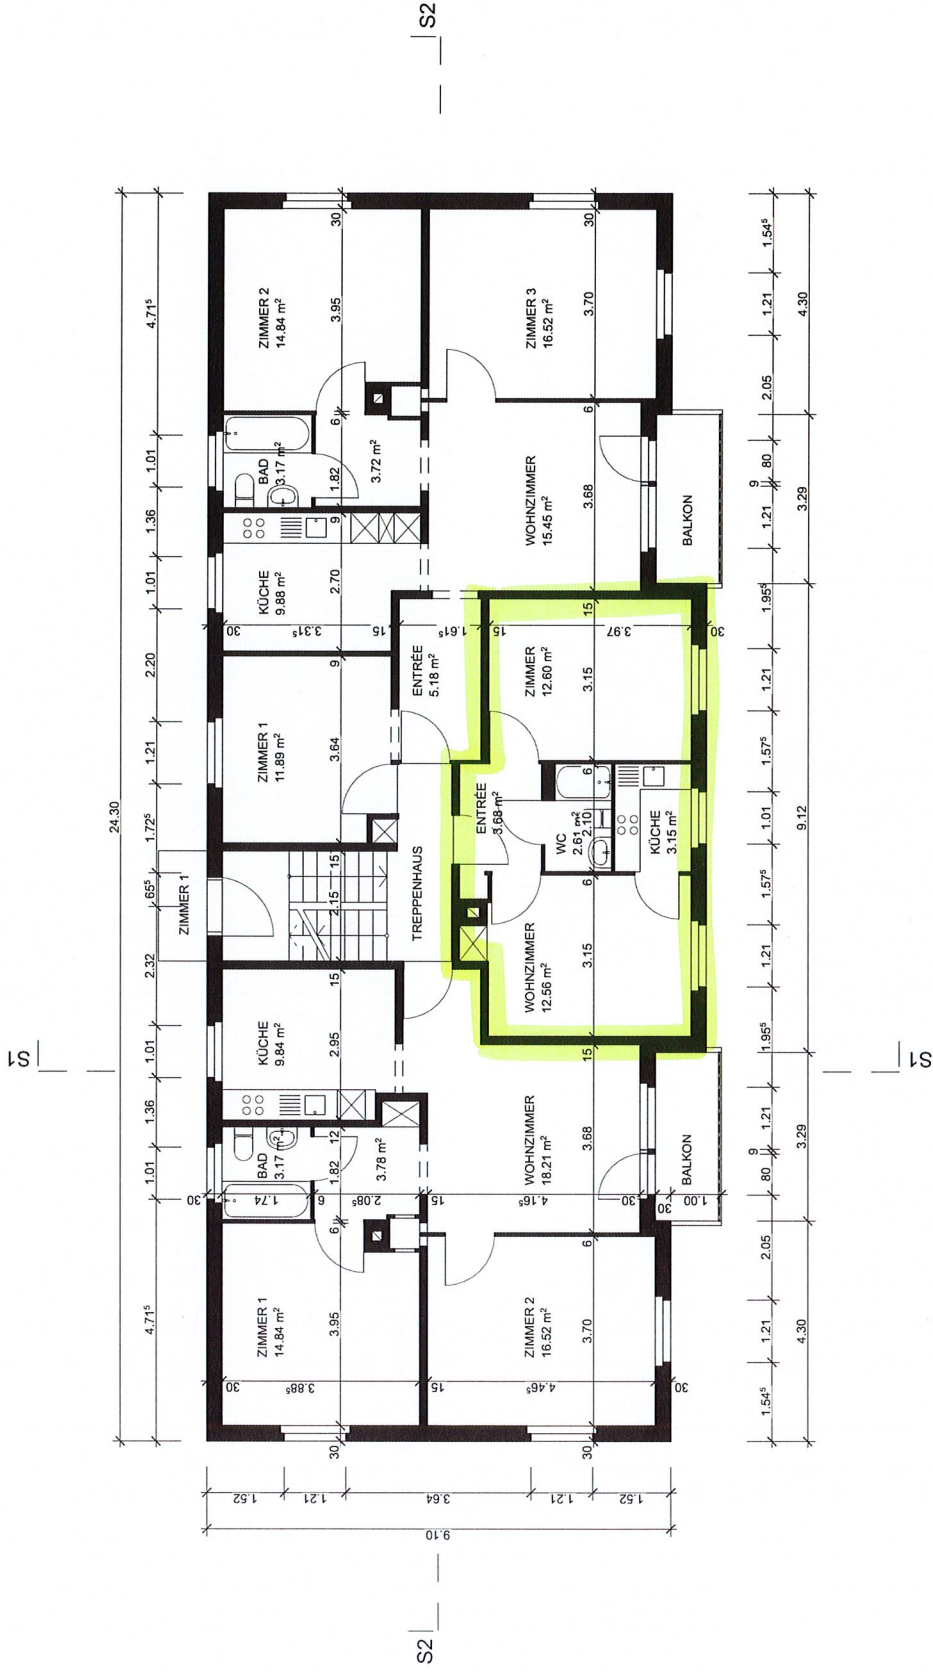

## BAUGESUCH

UNTERSCHRIFT:	<b>Bauherr</b>
UNTERSCHRIFT:	<b>Architektin</b>

BAUPROJEKT	AUFTRAGGEBER	PLANVERFASSER	REVIDIERER
MPH Steinofstrasse 67, Burgdorf	<b>Tschannen Immobilien AG</b> Bühlen 43 Emdthal, 3703 Aeschi b. Spiez	<b>Architekturbüro Evelina Lüthi</b> Stattlerstrasse 42, 3018 Bern	
PLANNUMMER	MASSSTAB	GEZEICHNET	DATUM
<b>2</b>	1:100	<b>F. Steiner</b>	25.08.2022
PLANTITEL	PLANGRÖSSE		
<b>Erdgeschoss</b>	Format: A3		