


2 STOCK

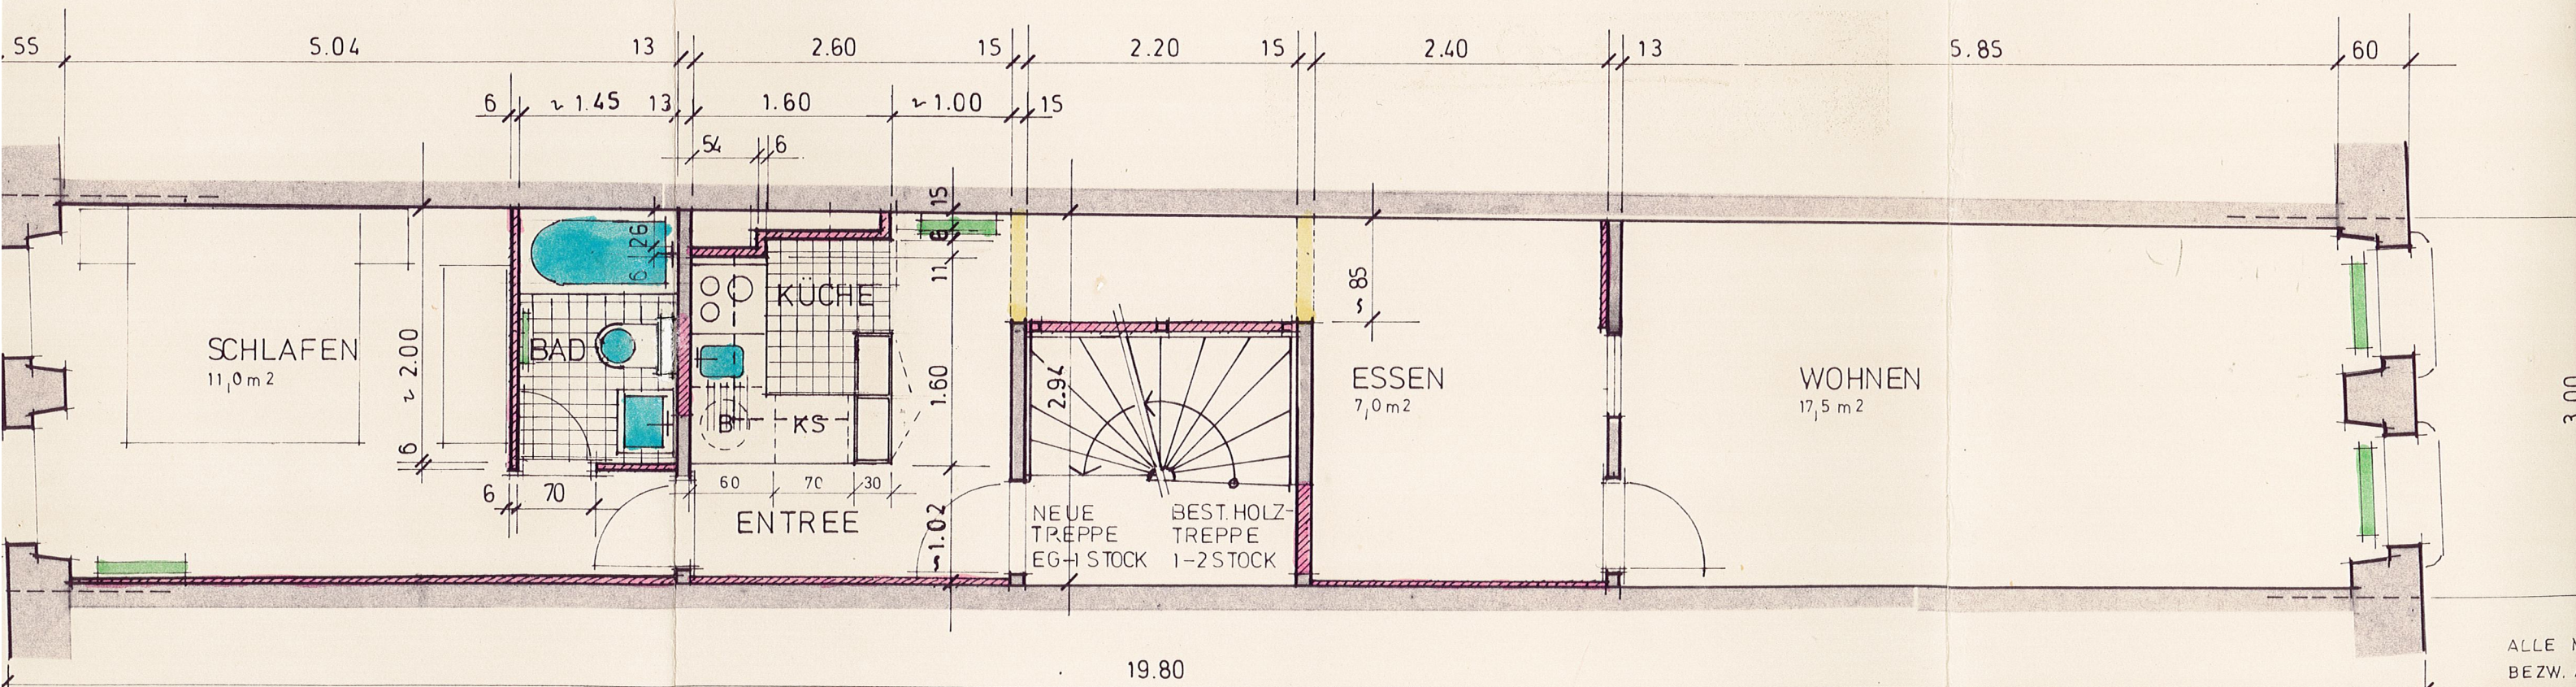

1 STOCK

MFH. RATHAUSGASSE 38 B
 RENOVATION UND UMBAU
 1+2 STOCK MST. 1/50
 ARCHITEKTURBÜRO PETER SCHEIDEGGER