Objekt	:	Sanierung MFH, Bühlstrasse 16, 3012 Bern				
Bauherrschaft	:	Stiftung Brünnen, Neuhaus 74, 3076 Worb	Objekt Nr. 543	Datum 21.01.2026	Mst. 1:50	Format 21 x 29.7
Planname	:	**Wohnung 1**				

H.U. Schmutz Architekten AG
Bergackerstrasse 13
CH - 3066 Stettlen
Tel. +41 (0)31 931 53 33
Fax +41 (0)31 931 53 10
www.schmutz-architekten.ch
info@schmutz-architekten.ch

H.U. SCHMUTZ
ARCHITEKTEN AG
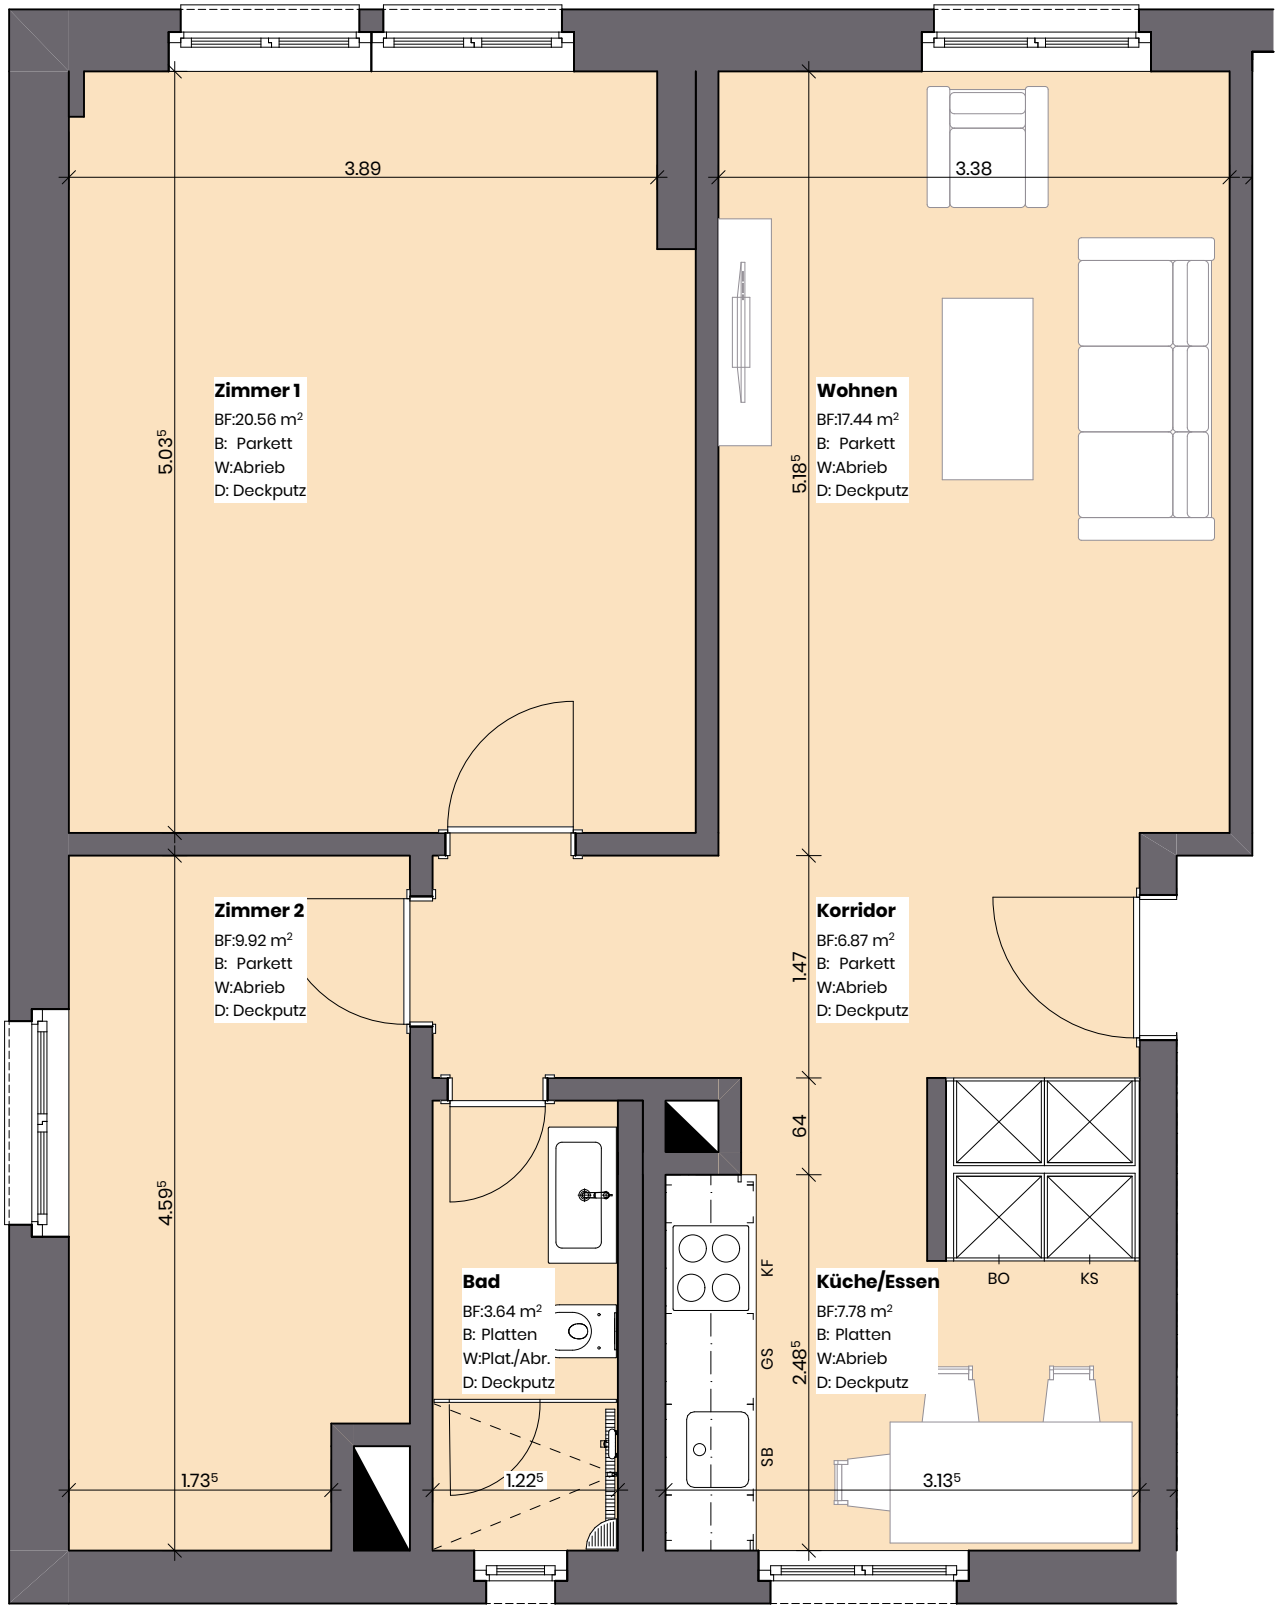
Total	**66.21m²**
Korridor	6.87m²
Küche / Essen	7.78m²
Wohnen	17.44m²
Bad	3.64m²
Zimmer 1	20.56m²
Zimmer 2	9.92m²