



Legende:

Vorplatz: 11.6 m²
 Zimmer 1: 21.4 m²
 Zimmer 2: 18.4 m²
 Zimmer 3: 15.5 m²
 Bad: 6.0 m²
 Küche / Essen: 11.6 m²
84.5 m²


Balkon: 5.3 m²

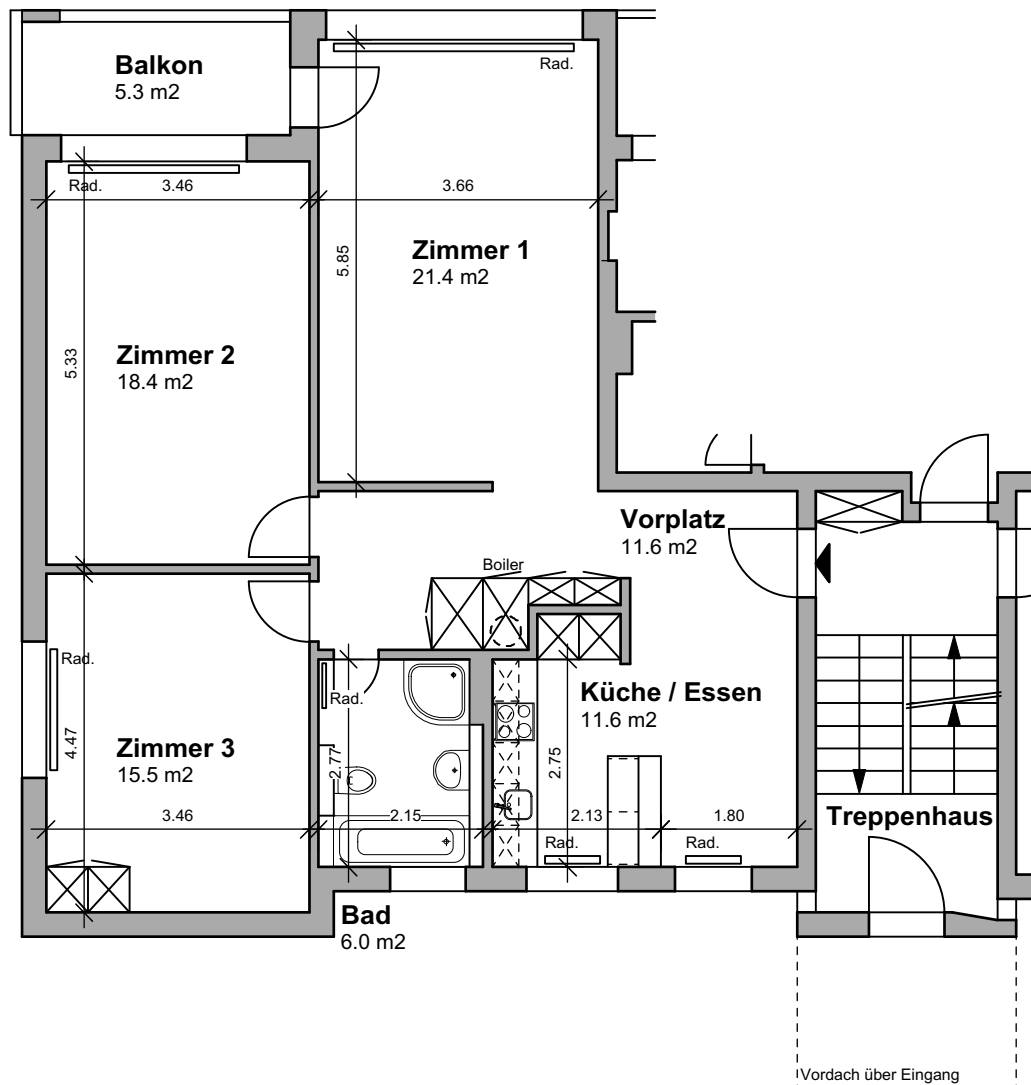

Garten

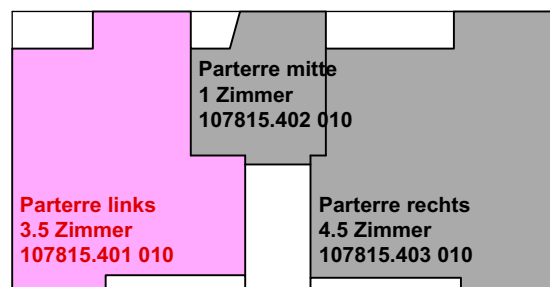

← Staatsstrasse →

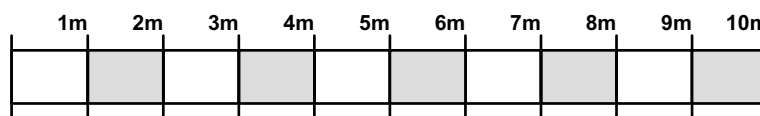

Mehrfamilienhaus Staatsstrasse 143, 3626 Hünibach

Vermietungsplan: Parterre links / 3.5 Zimmerwohnung / 107815.401 010

Massstab

1:100

Plangrösse

21 x 30 cm

Erstelldatum

30.11.2018