Mehrfamilienhaus
Könizstrasse 201-205
3097 Liebefeld BE

Robert Pfister AG
Immobilien und Verwaltungen
Neuengasse 17
3011 Bern
Tel. +41 31 320 31 31
info@robertpfisterag.ch

Längsfassade (Sanierung)
verputzte Kompakt-Aussendämmung

Silikatfarbe diffundierend, sandfarben
Mineralischer Aussenputz, dickbett 20 mm, Korn 3 mm
Aussendämmung Steinwolle 80 mm
Bestehendes Backsteinmauerwerk, verputzt

Fenster neu, Holzfenster IV 3-fach, gestrichen, weiss abgetönt

Könizstrasse 205
2.Obergeschoss

2 Zimmer Wohnung rechts
56 m2 netto

4 Zi Whg links | 2 Zi Whg rechts | Haus 205 | 1 Zi Whg links

Grundriss M 1:100
15. Sept 2017

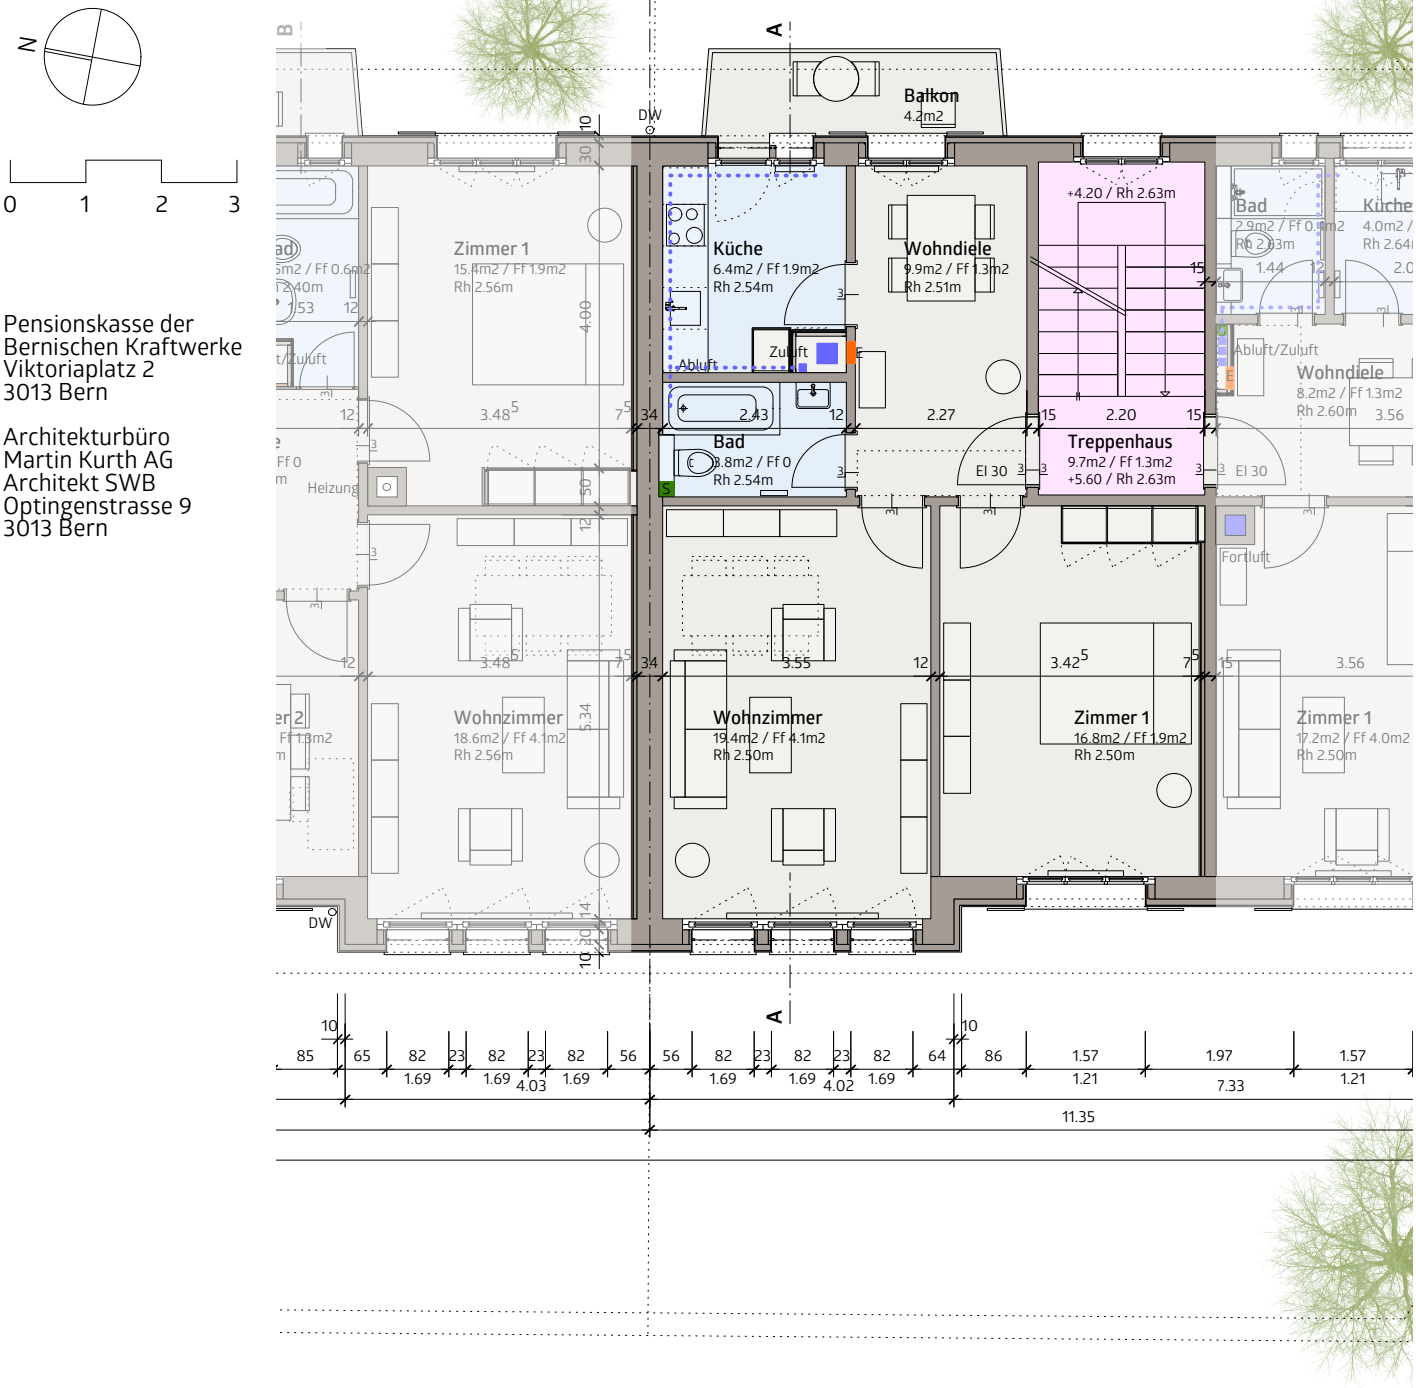

Pensionskasse der
Bernischen Kraftwerke
Viktoriaplatz 2
3013 Bern

Architekturbüro
Martin Kurth AG
Architekt SWB
Optingenstrasse 9
3013 Bern