
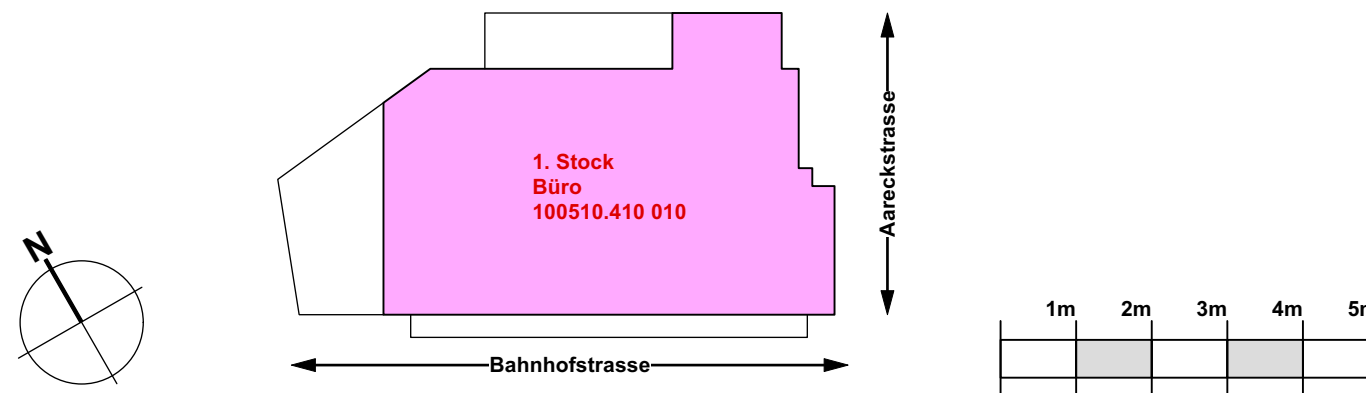


**Legende:**

Eingang /  
Korridor: 31.1 m<sup>2</sup>  
Zimmer 1: 17.2 m<sup>2</sup>  
Zimmer 2: 21.0 m<sup>2</sup>  
Zimmer 3: 30.4 m<sup>2</sup>  
Zimmer 4: 10.4 m<sup>2</sup>  
Zimmer 5: 26.8 m<sup>2</sup>  
Zimmer 6: 26.7 m<sup>2</sup>  
Reduit: 2.0 m<sup>2</sup>  
Dusche: 4.6 m<sup>2</sup>  
Küche: 15.8 m<sup>2</sup>

**186.0 m<sup>2</sup>**

Terrasse: 32.9 m<sup>2</sup>  
Balkon: 17.5 m<sup>2</sup>

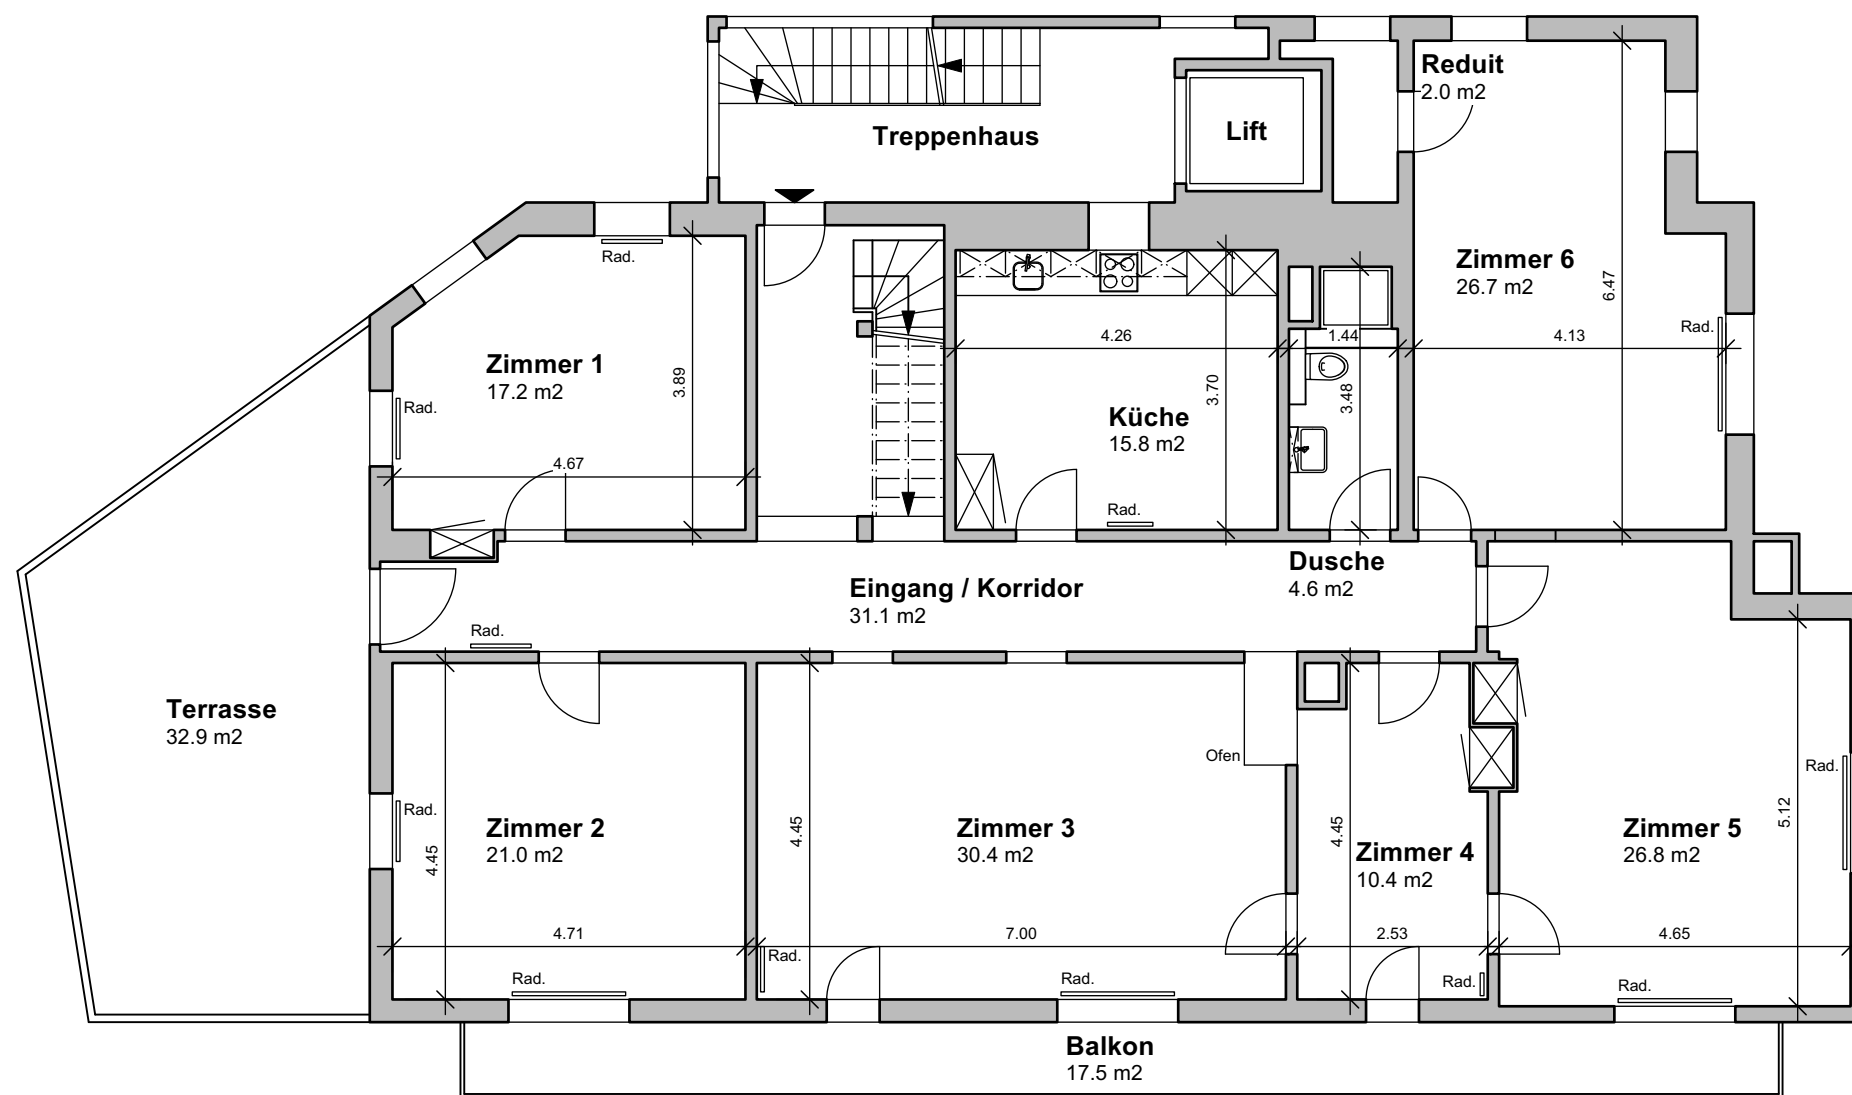

Mehrfamilienhaus Bahnhofstrasse 22, 3800 Interlaken

**Vermietungsplan: 1. Stock / Büro / 100510.410 010**

Massstab 1:100 Plangrösse 42 x 30 cm  
Erstelldatum 30.09.2021