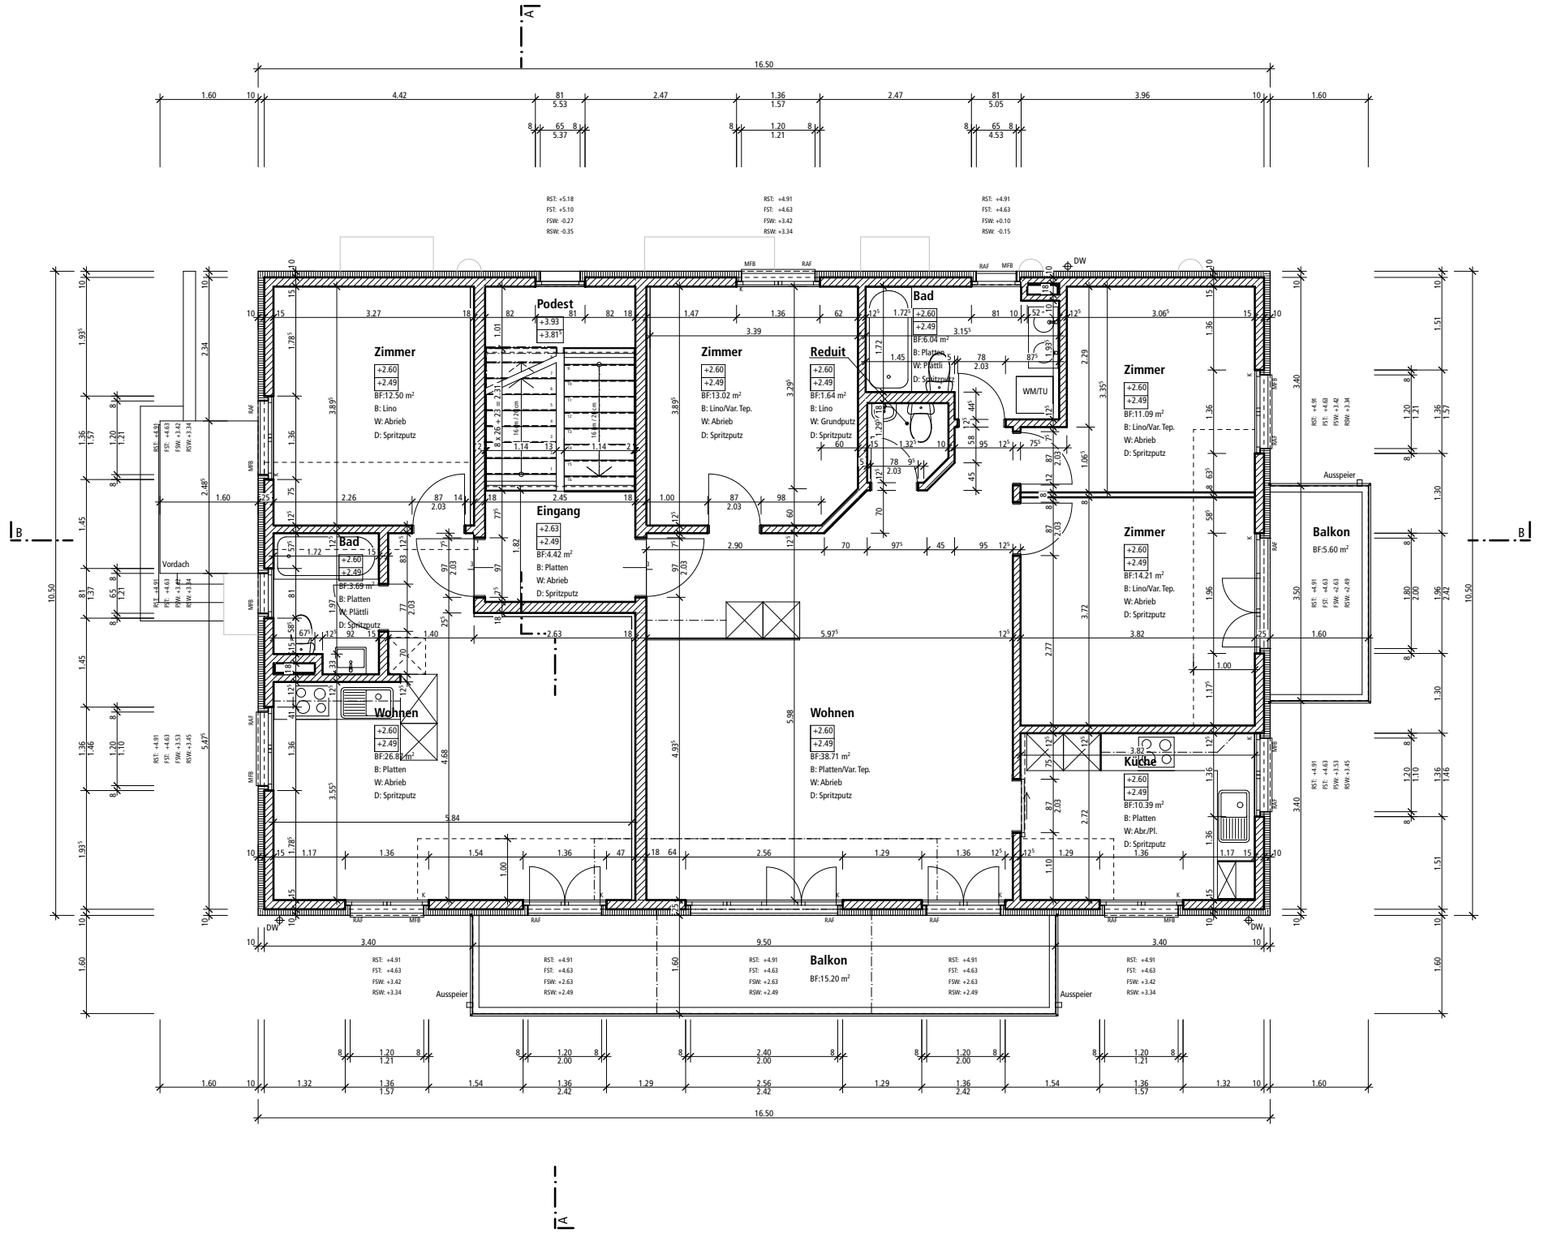


N

Neubau MFH Kirchstrasse Utzenstorf

Bestand

Obergeschoss

ALPSTÄG ARCHITEKTUR AG

Oberdorfstrasse 30 | T +41 33 437 55 66 | info@alpstaegarch.ch
CH-3612 Steffisburg | F +41 33 437 55 68 | www.alpstaegarch.ch

Massstab:	Plan Nr:	Datum:	Revision:
1:100	54/412	26.03.2025	
		Grösse: A3	Gezeichnet: mz

/Volumes/CAD/Projekte/54_Utzenstorf/54_CAD_Dateien/54_Pläne/54_Ausführung/54_MFH Kirchstrasse Utzenstorf.pln

Gedruckt am: 31.03.25 / zuletzt gesichert am: 31.03.25 von: m.zimolka