

T.5.1
Neubau MFH Turmfalke
Luzernerstrasse, 6284 Gelfingen


Wohnung 5.Obergeschoss Turm

Wohnfläche: 135.3 m²
Loft-Wohnung: Ausbau bis 5.5 Zimmer möglich
Balkon: 11.3 m²
Keller: 11.9 m²

Schnittschema



Grundriss 1:100

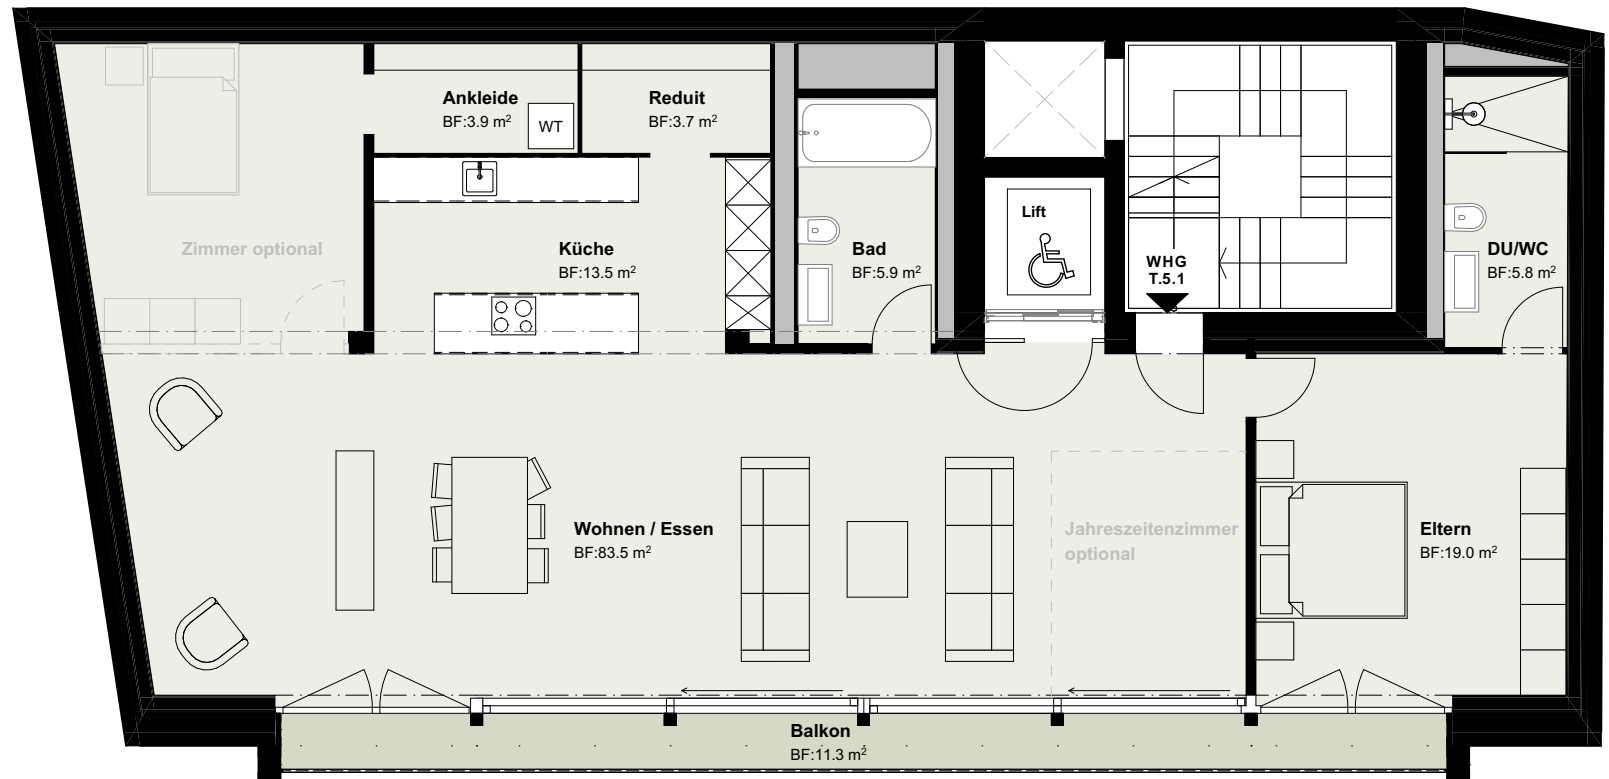

1:100
0 1 2 3 4m

