




N3 OSTFASSADE

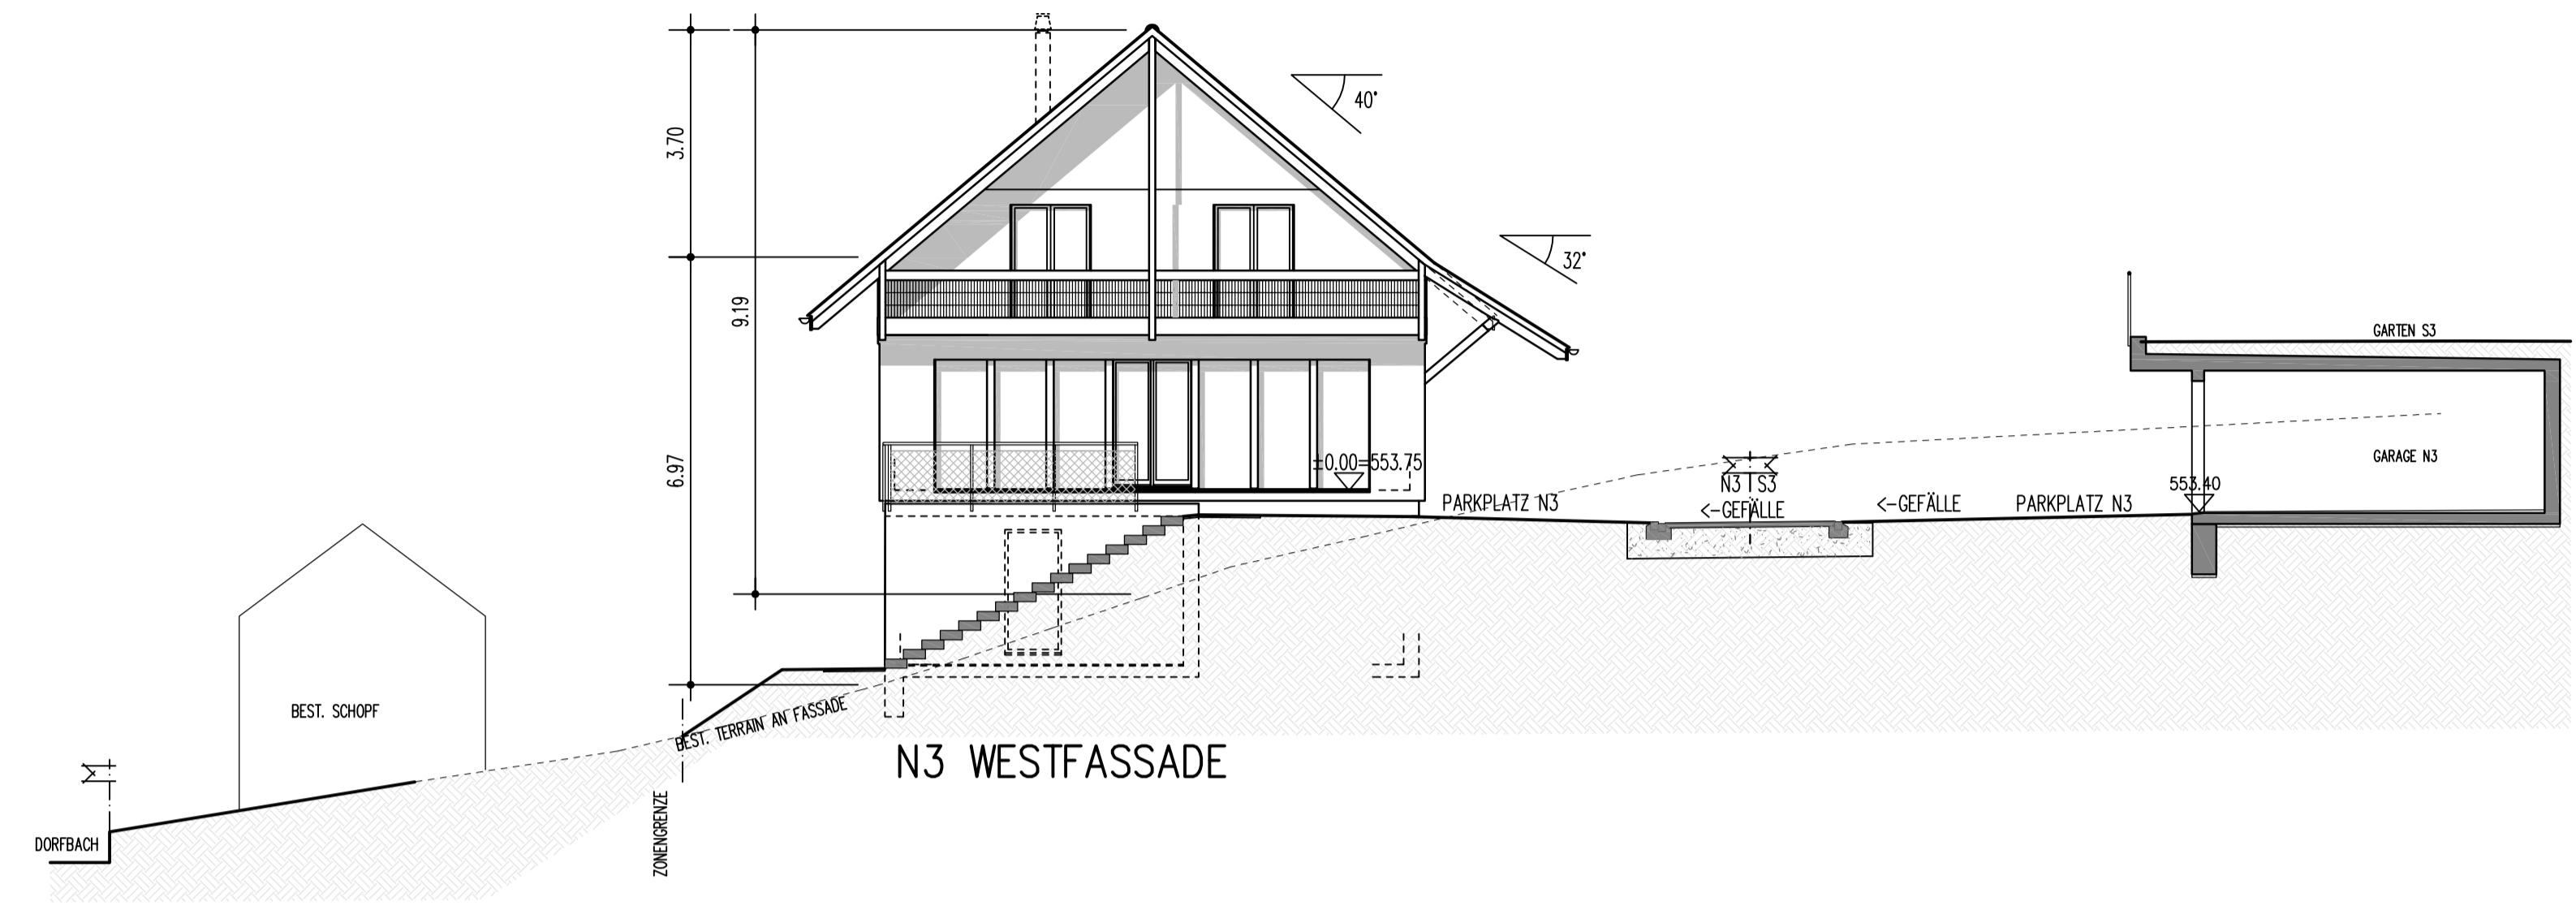

N3 WESTFASSADE

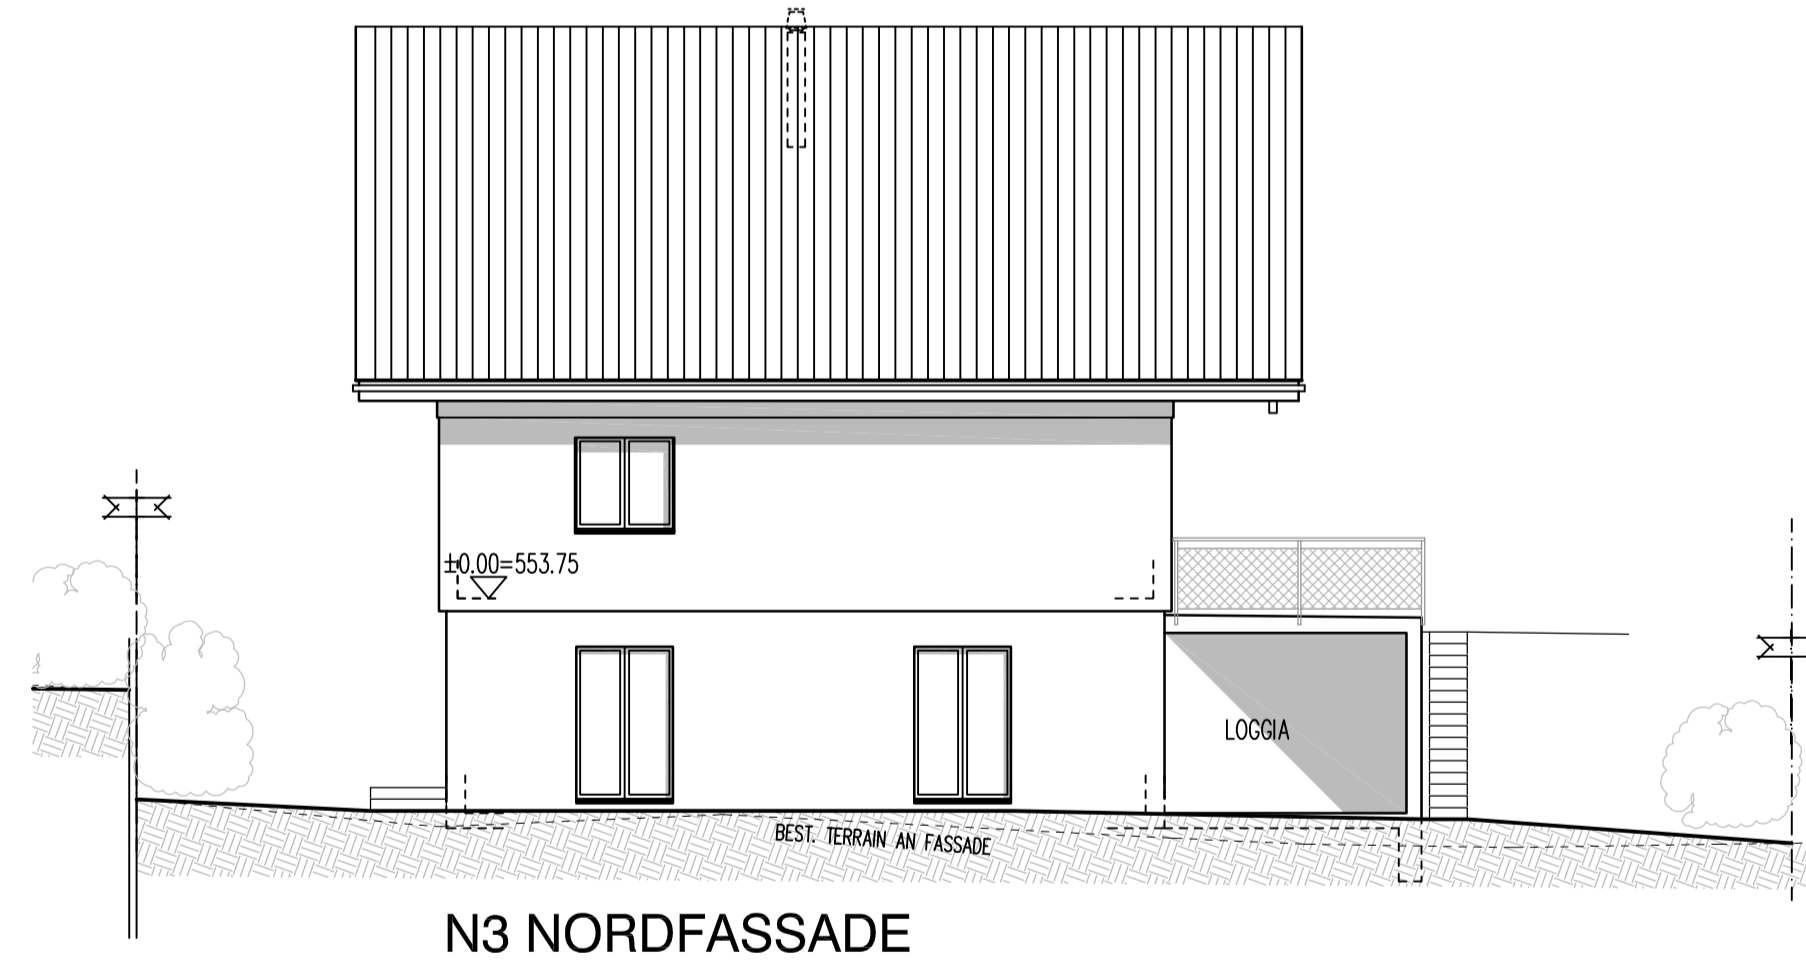

N3 NORDFASSADE

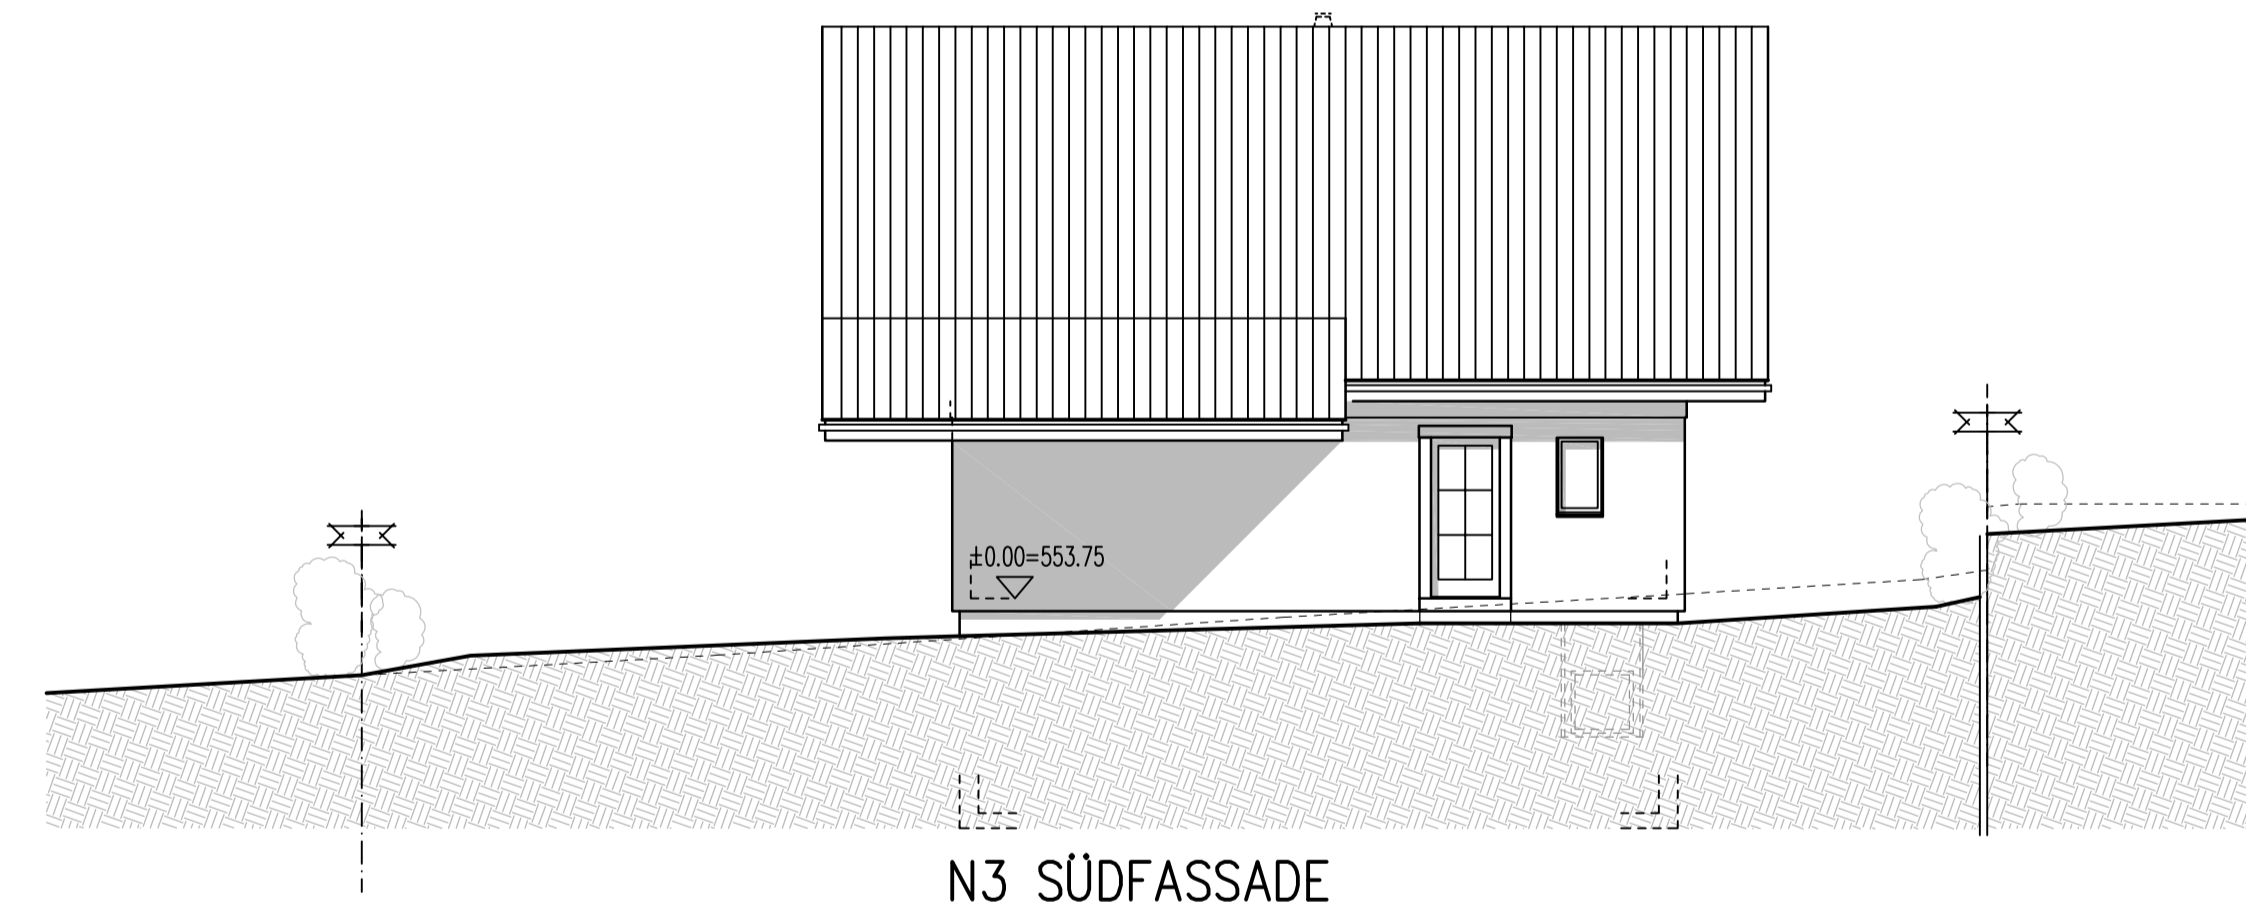

N3 SÜDFASSADE

DATUM:

Aktiengesellschaft
Kämpf
Planung + Holzbau
5102 Rapperswil

2 EFH BRUGGMATTWEG, PARZ.1042+2046, 5615 FAHRWANGEN		84.049/N3/03
HAUS N3		Gez. BO 14. JUNI 2023
FASSADEN		Rev. PS 23. JUNI 2023
		Rev. BO 24. JAN. 2024
		Rev.
		Rev.
		Plan Gr. 84/60
Aktiengesellschaft Kämpf Planung und Holzbau	Suhrhardweg 6 5102 Rapperswil	Tel. 062 889 16 00 Fax. 062 889 16 01

Z:\ARCH\PLANUNG\FAHRWANGEN_BRUGGMATTWEG_84.049\PROJEKT\SI-S4_N_240124.DWG

