




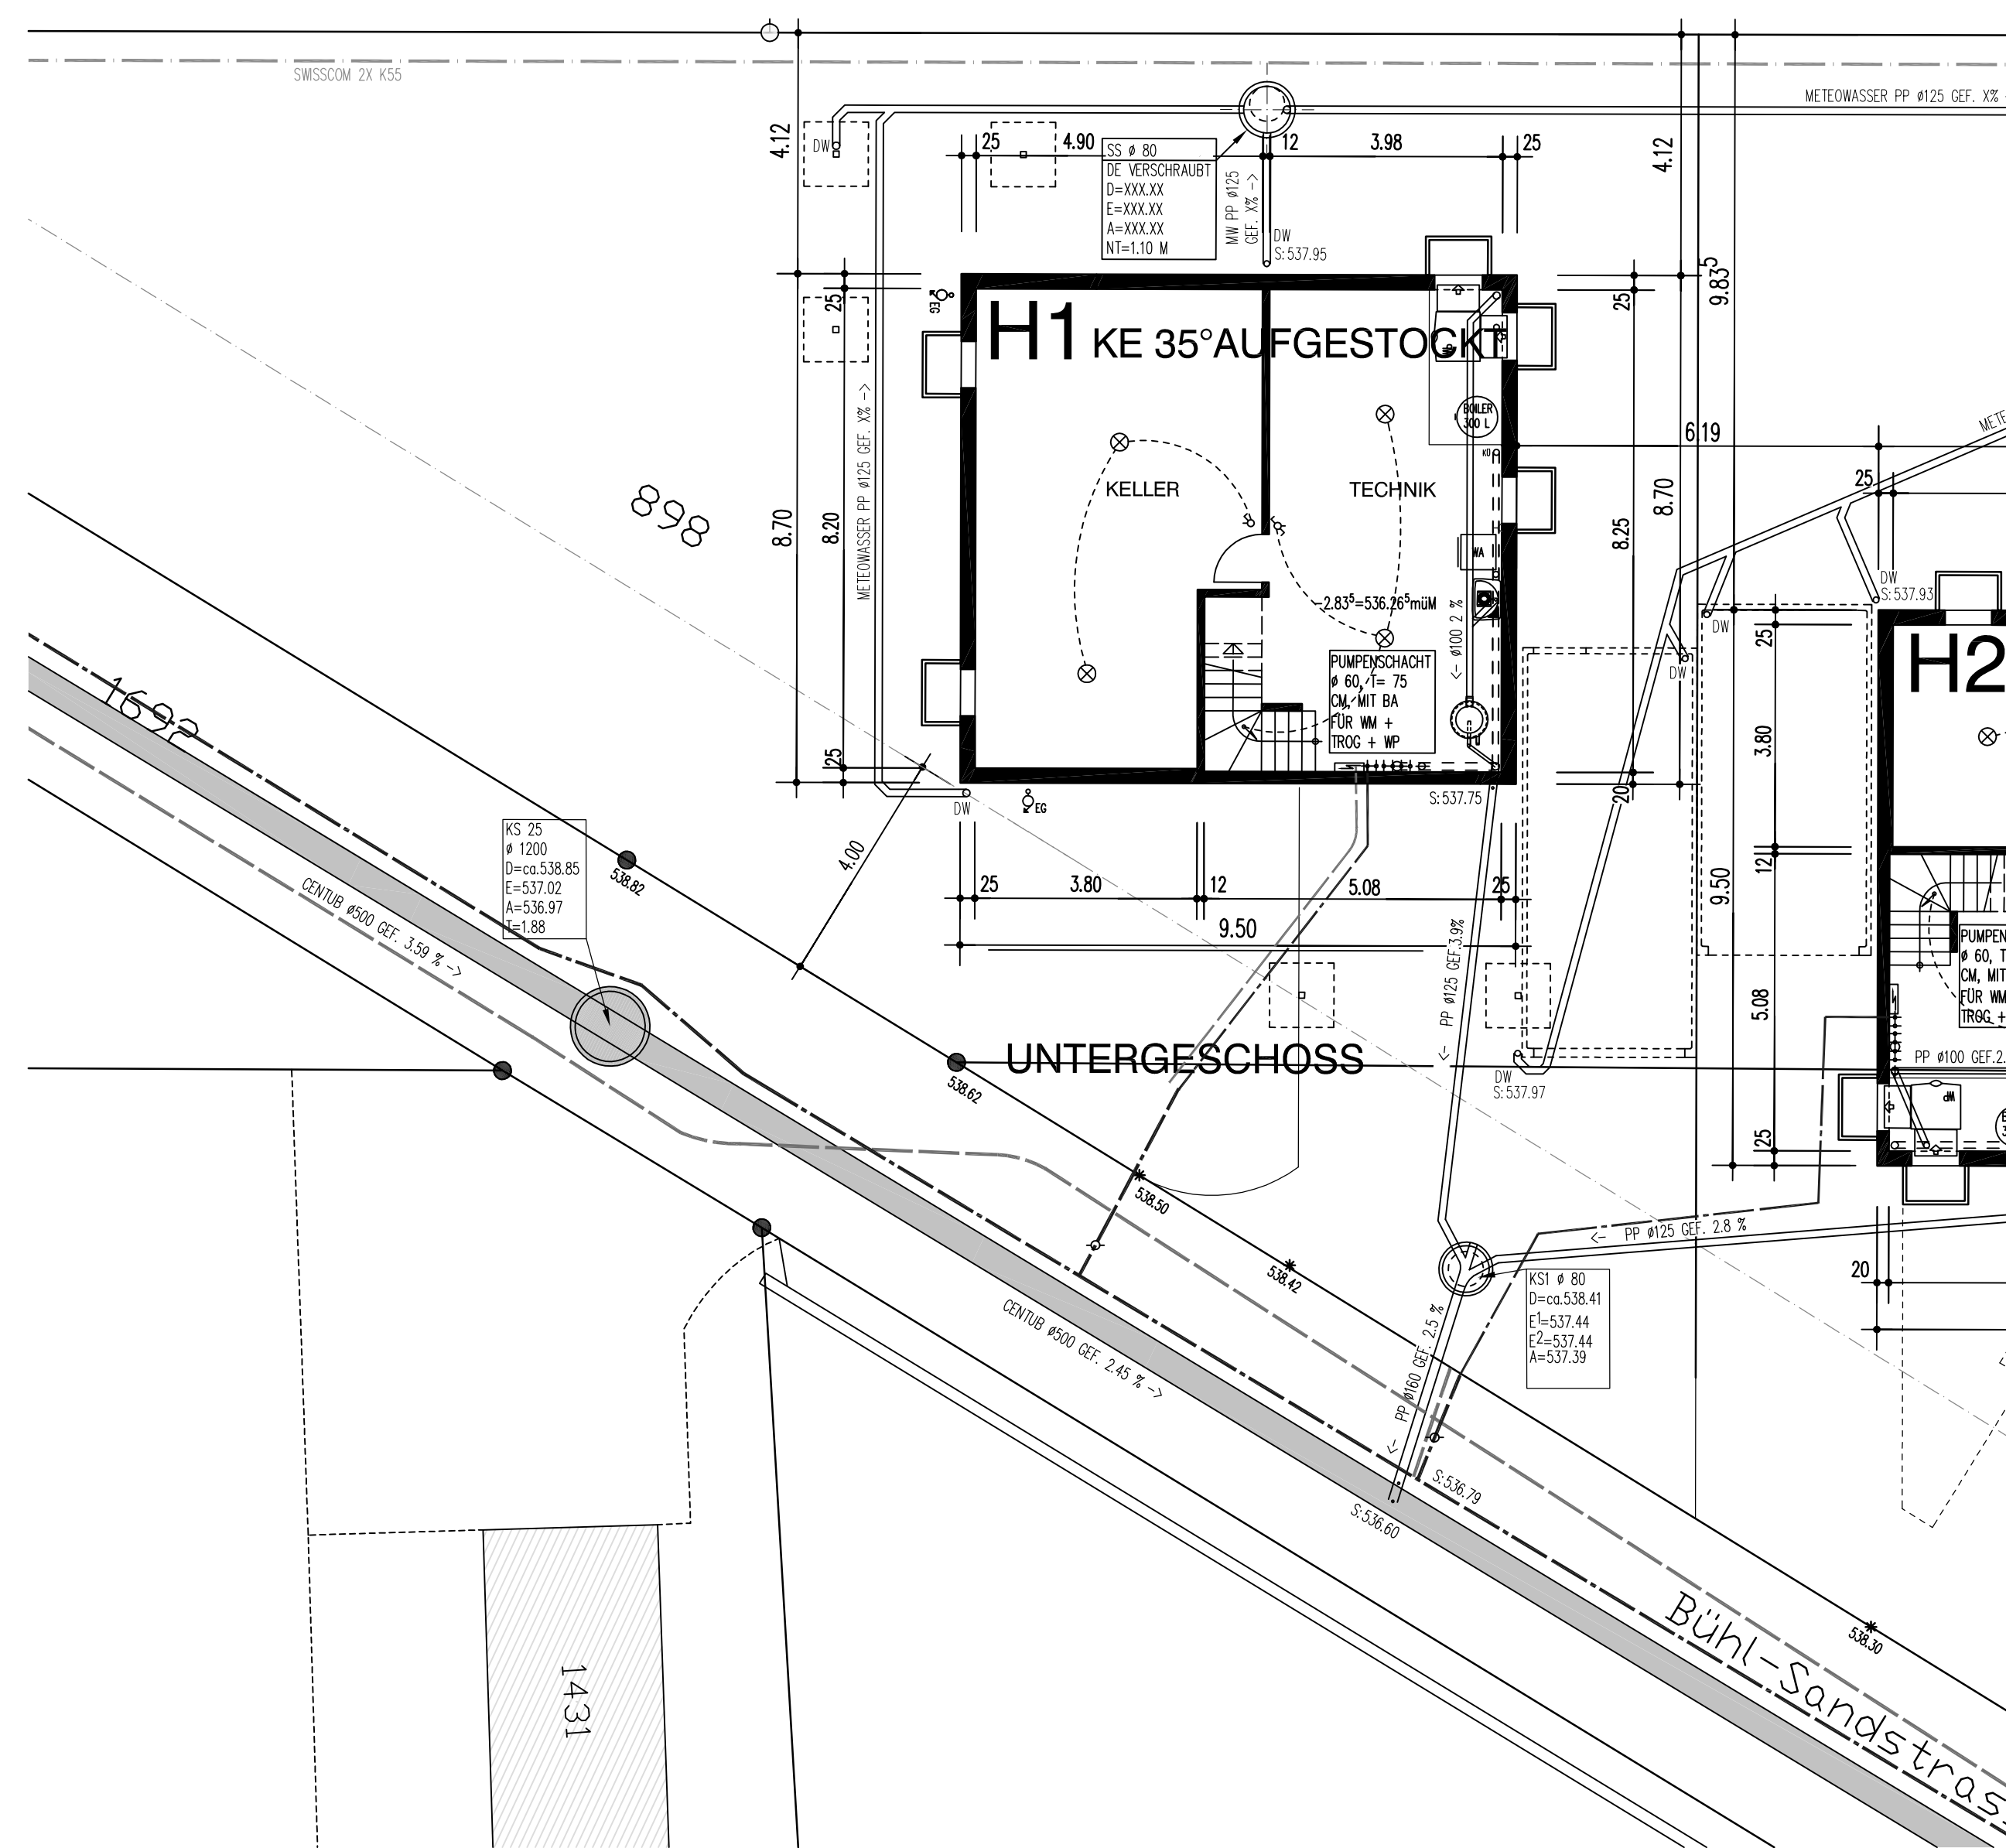


KELLERGESCHOSS

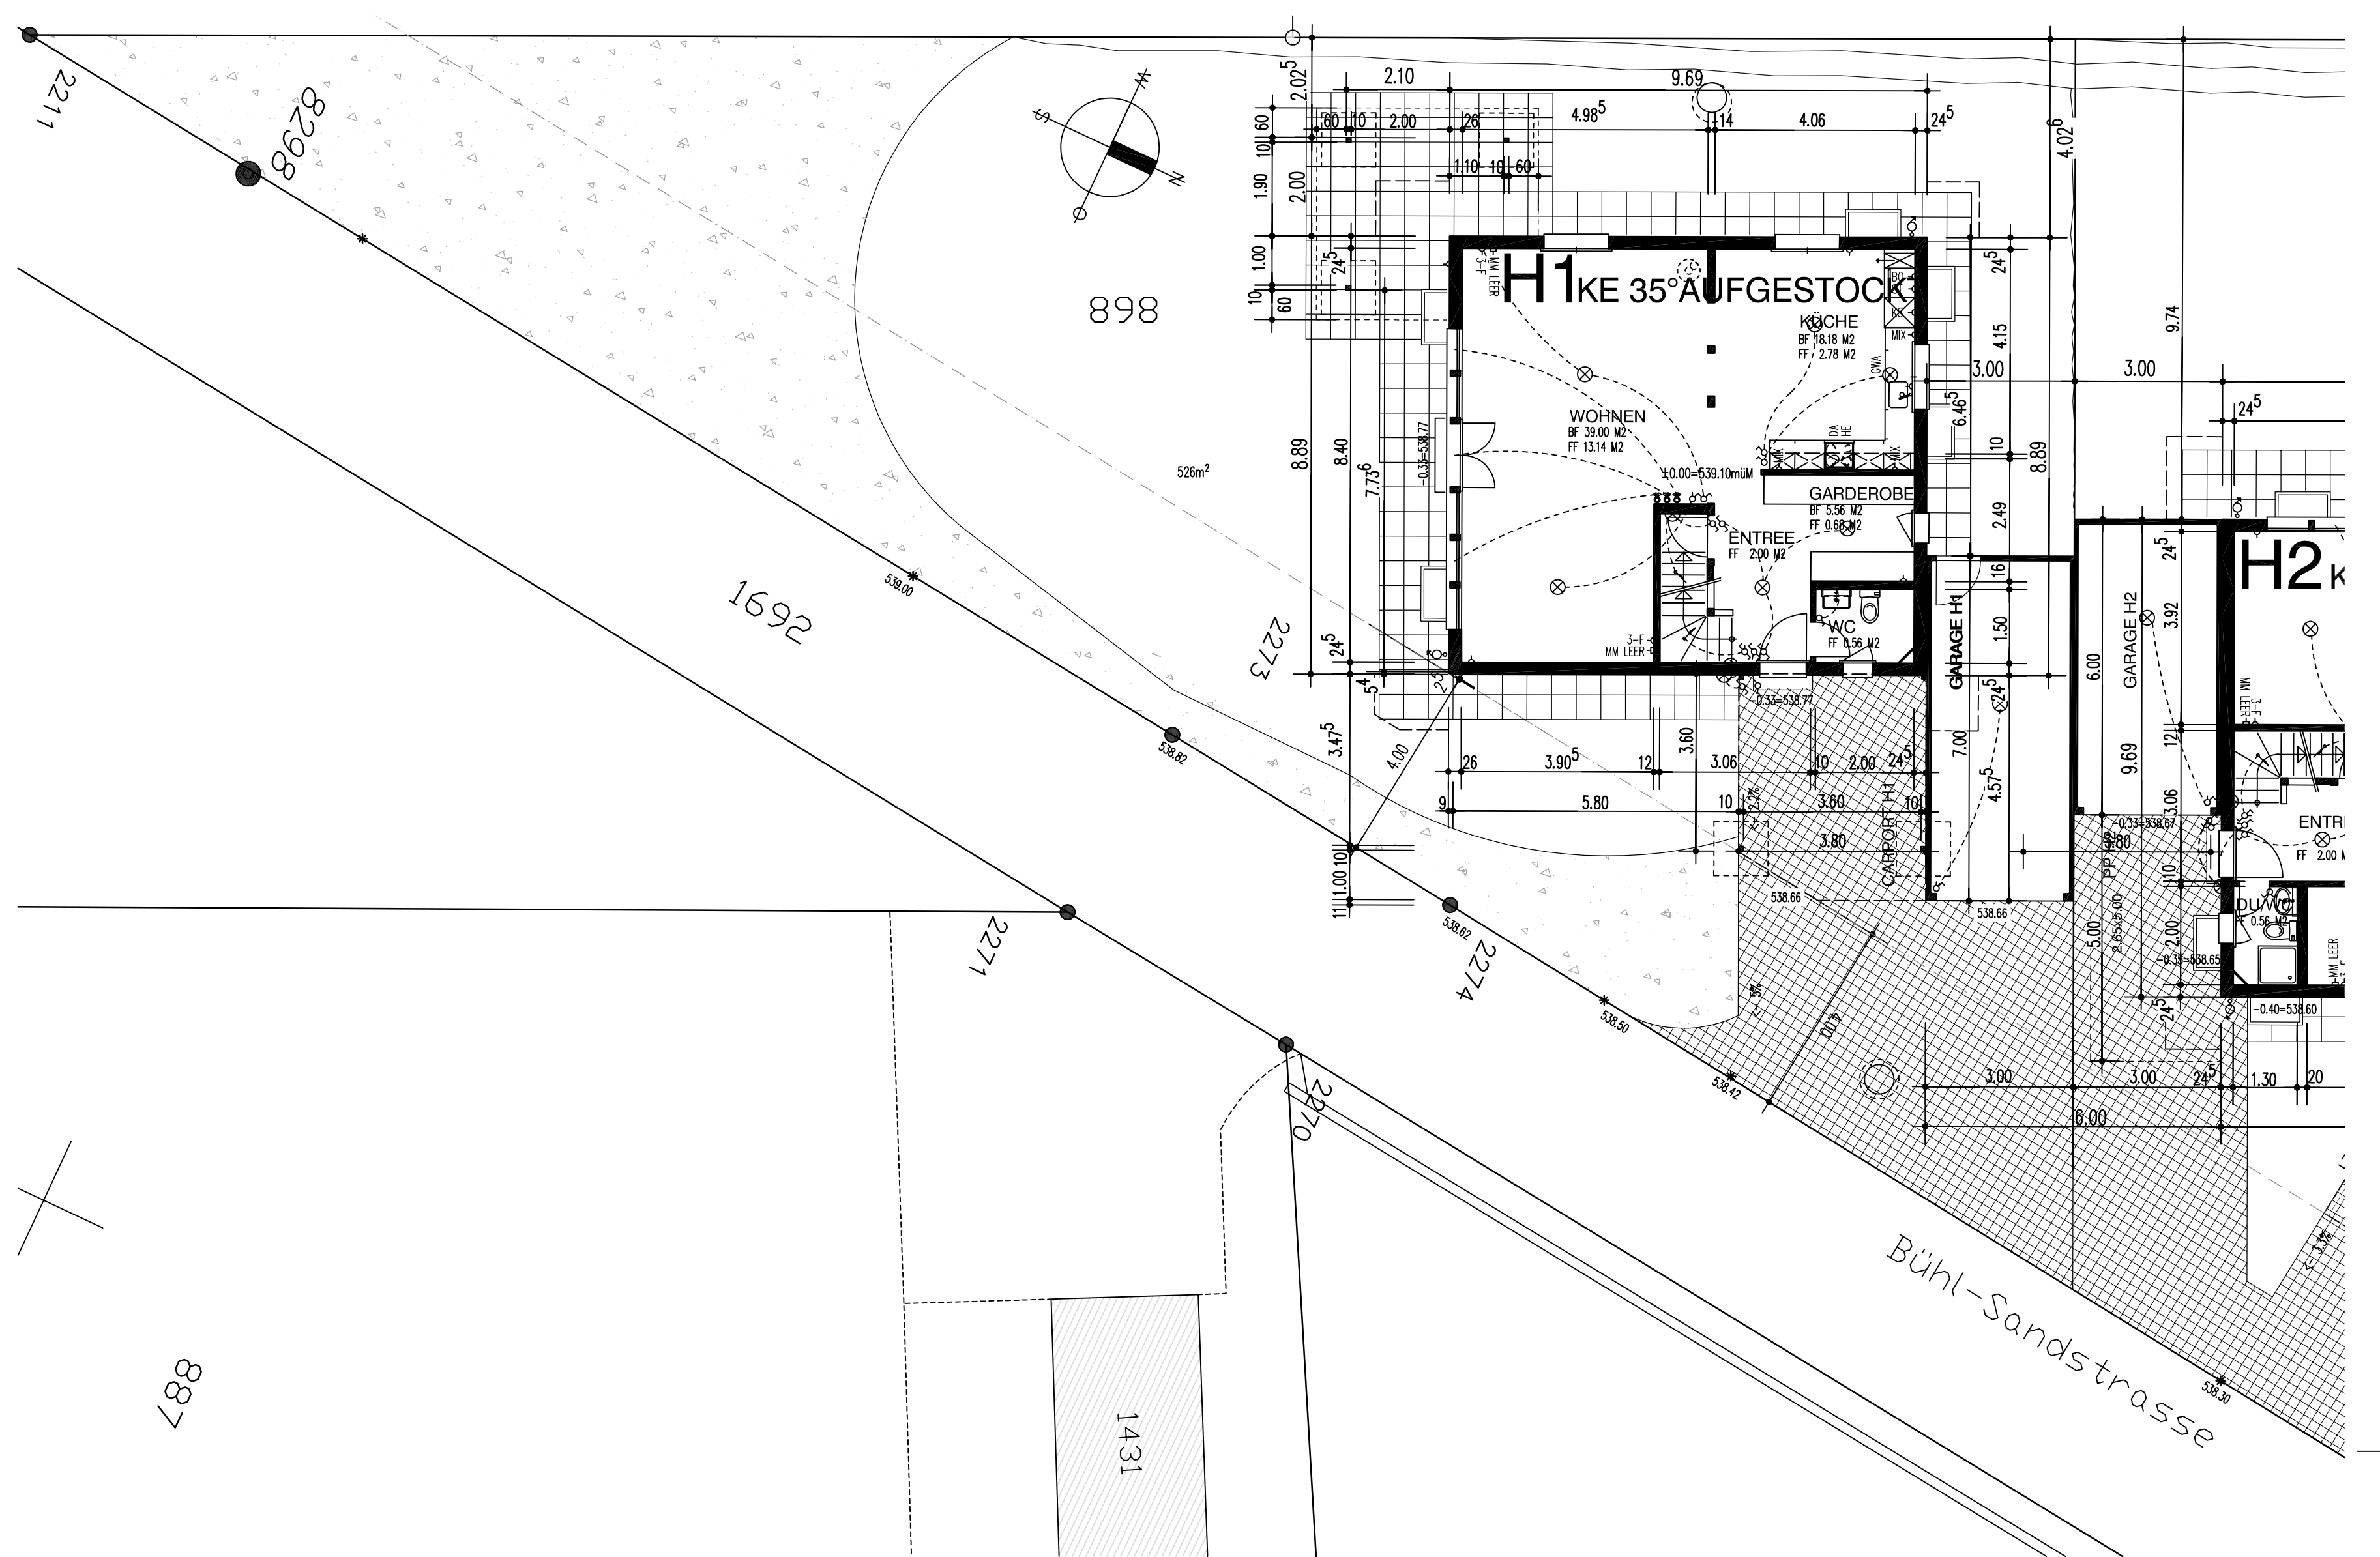


ERDGESCHOSS

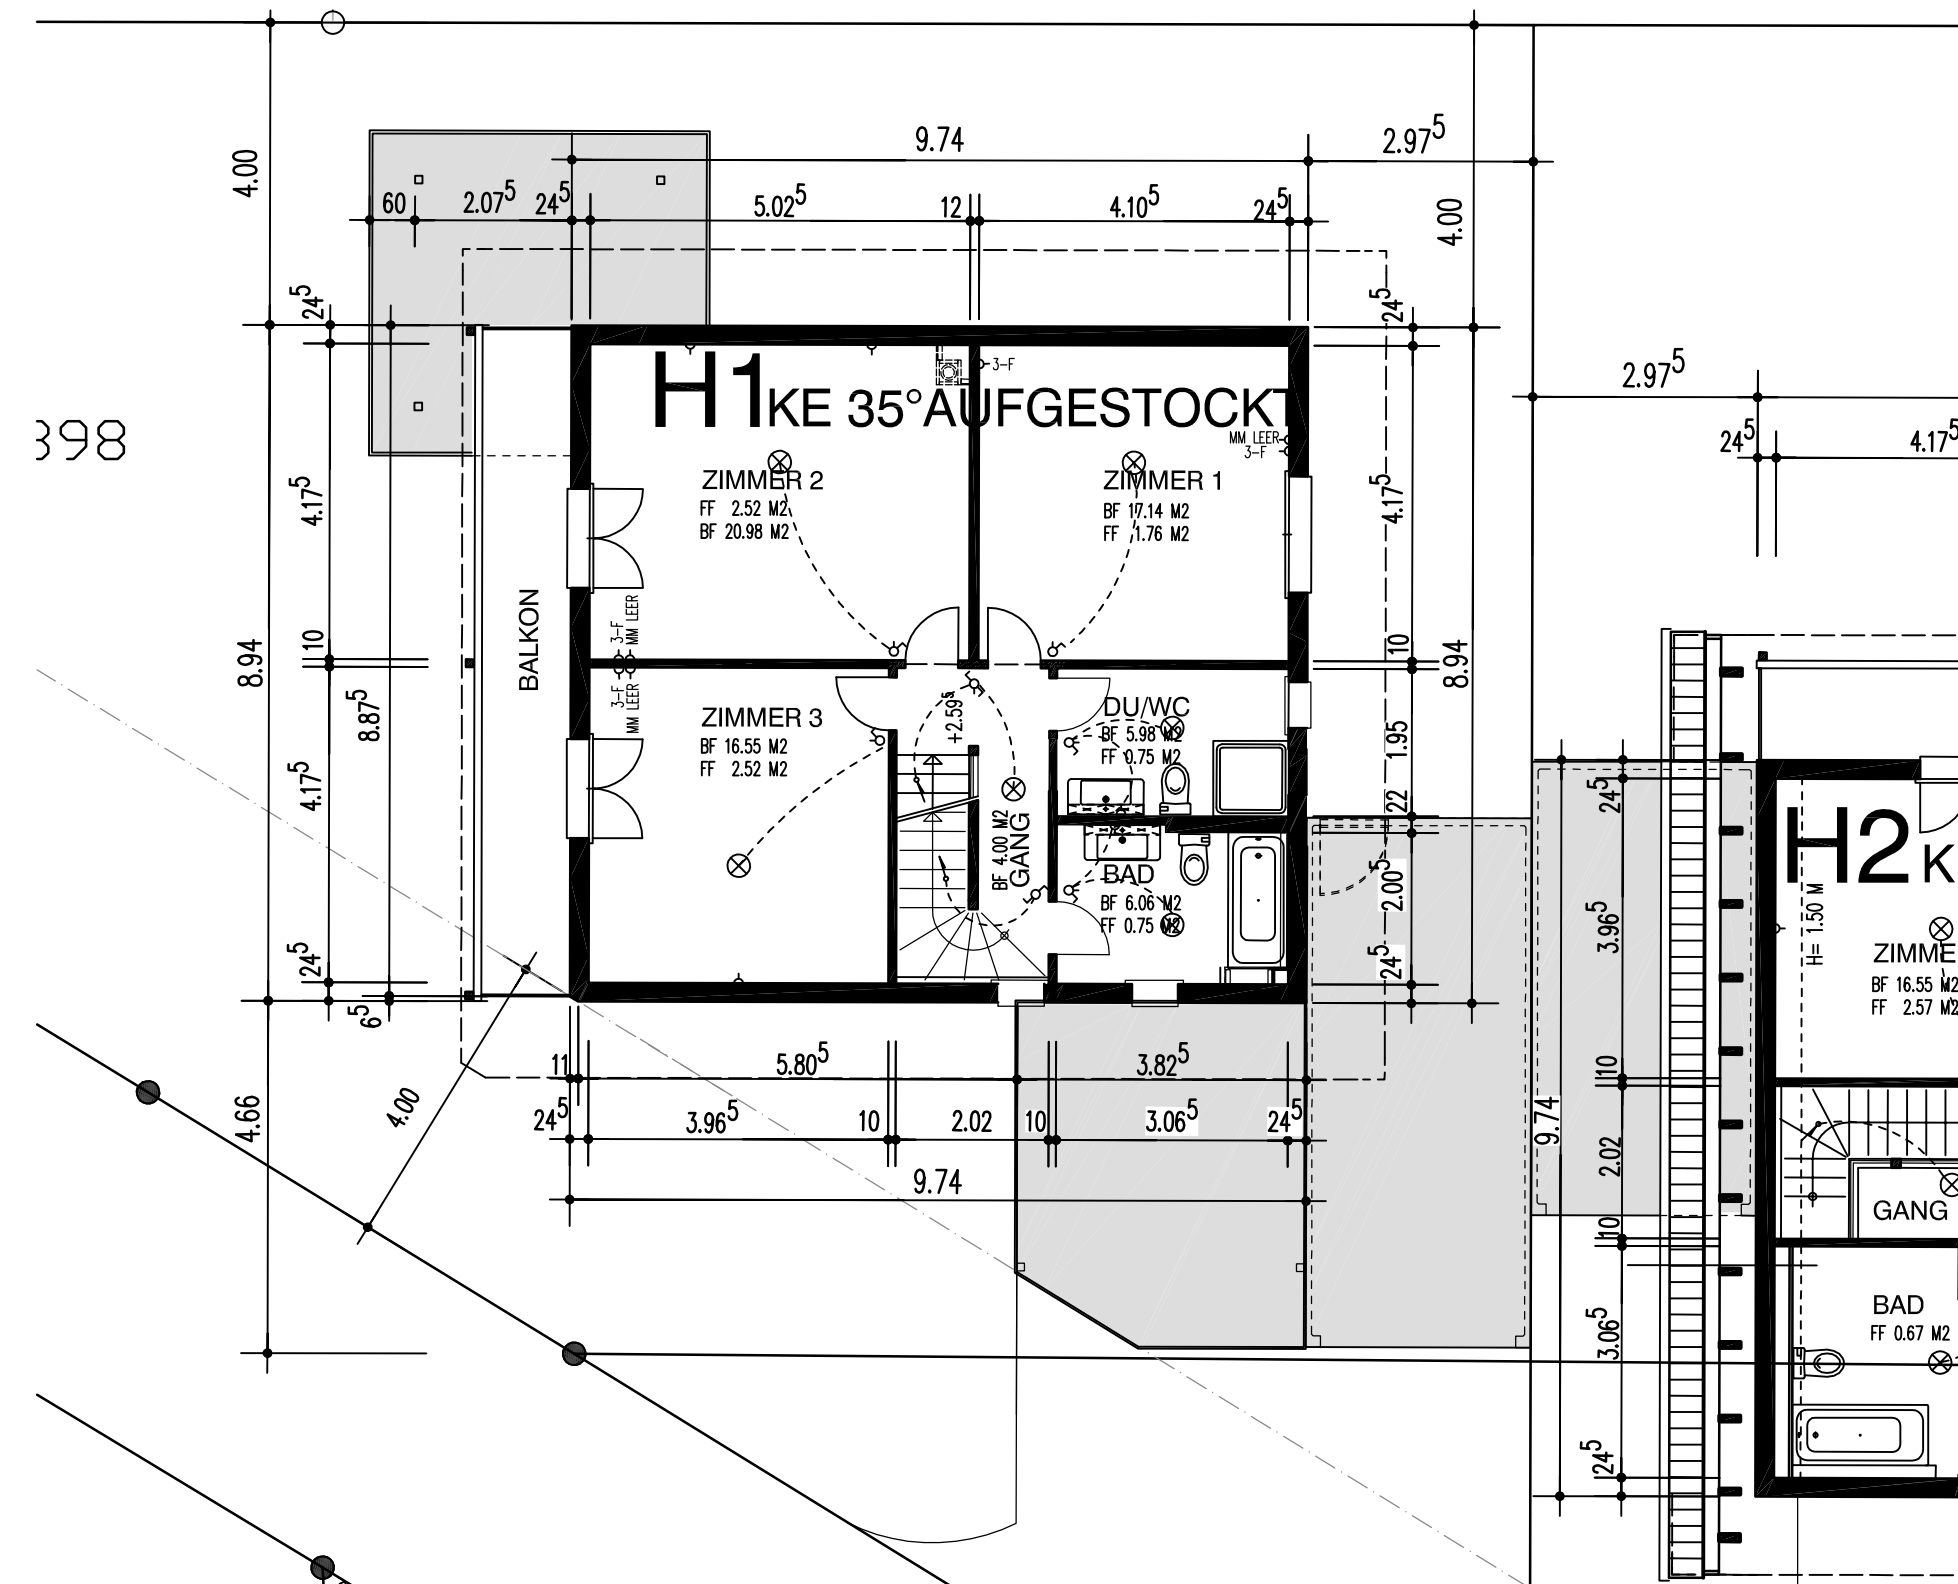

OBERGESCHOSS

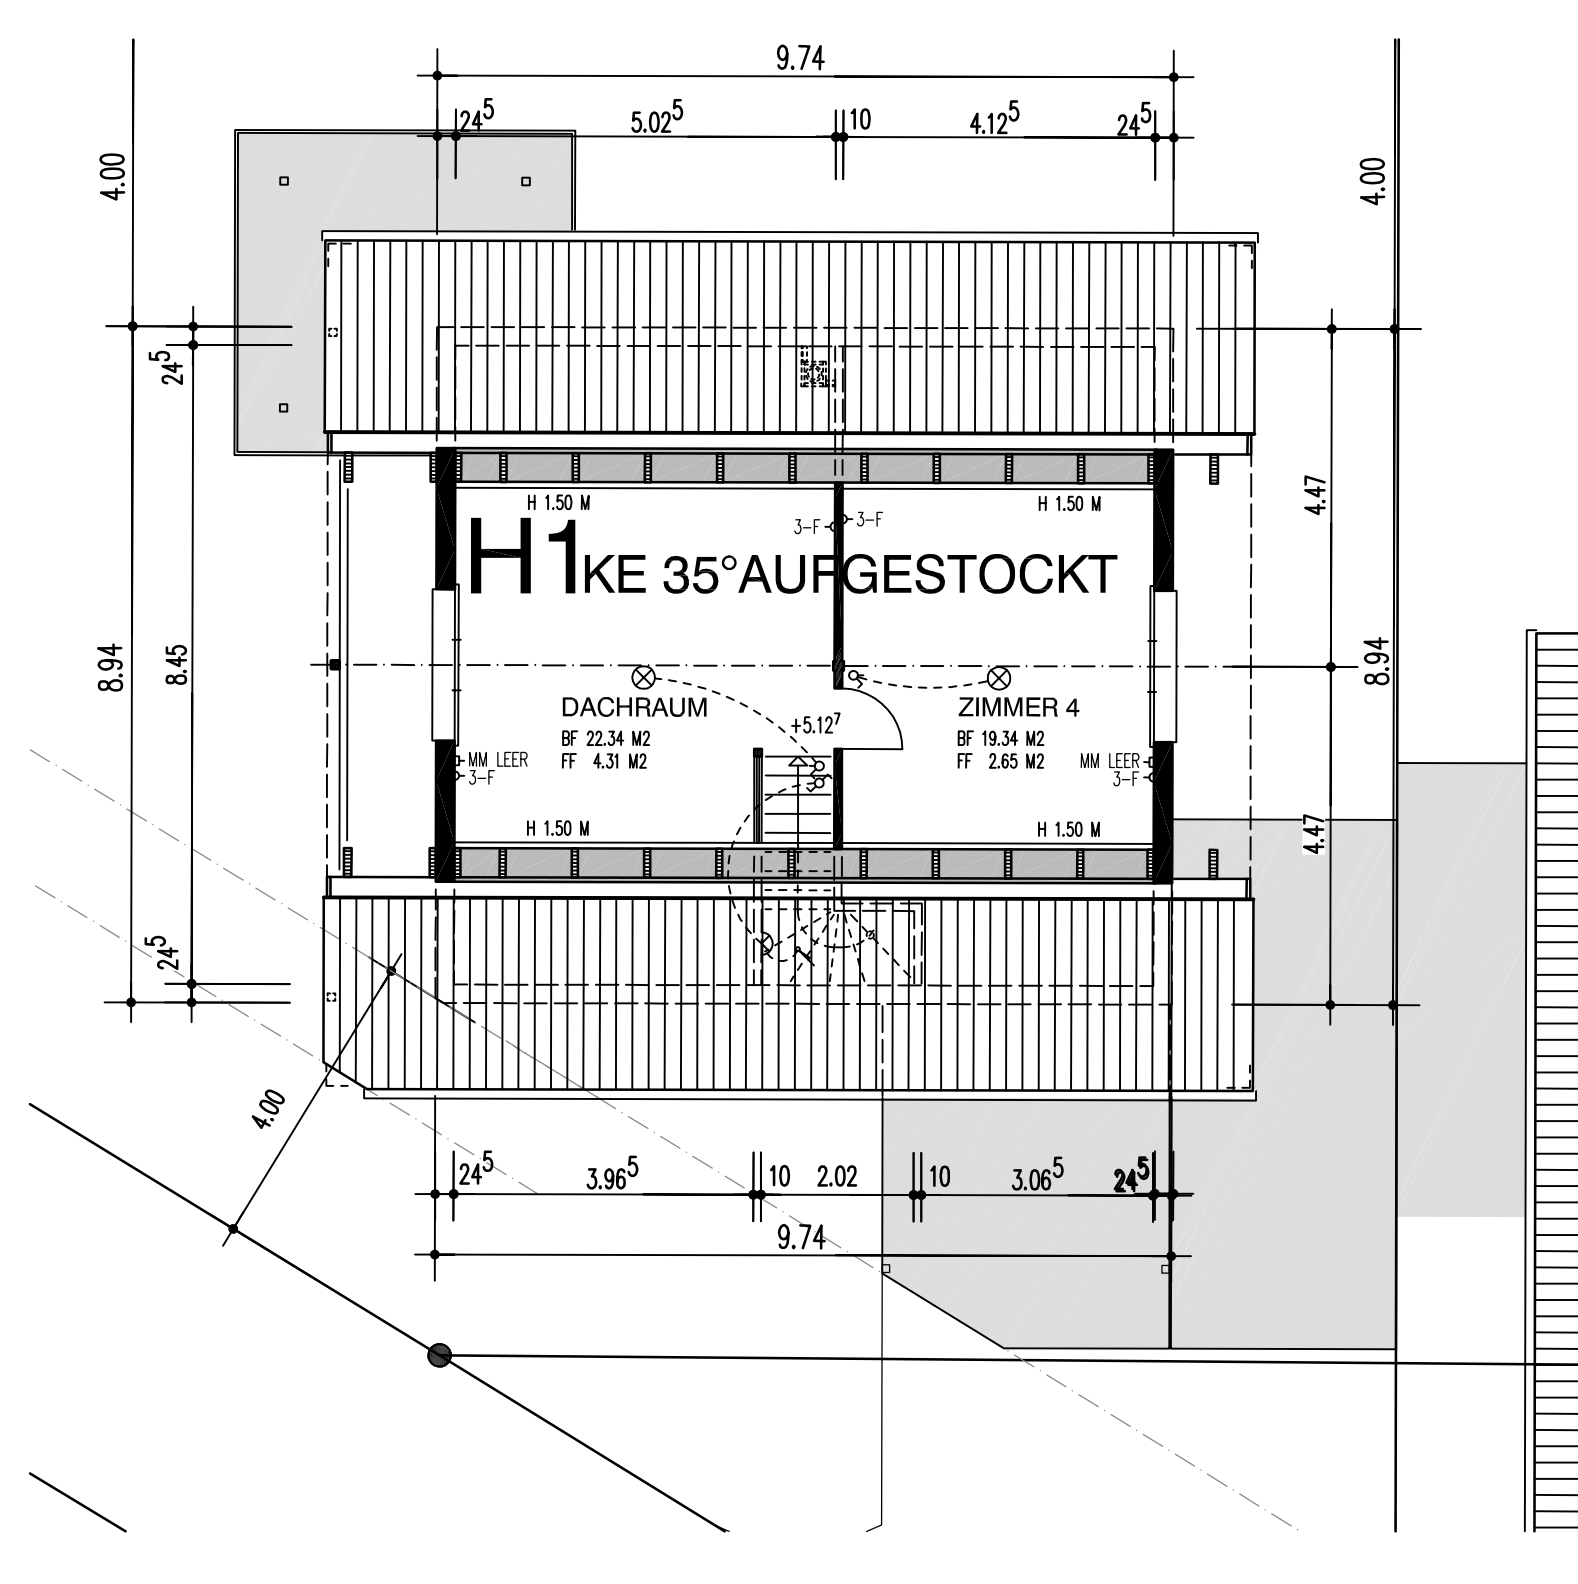

DACHGESCHOSS

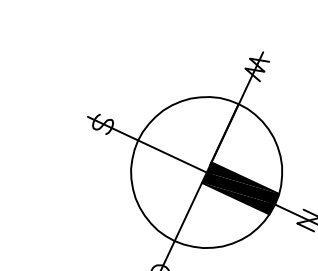

RUPPERSWIL
Aktiengesellschaft Kämpf
Planung + Holzbau
5102 Rapperswil

H1 ±0.00 = 539.10m ü. M.		Z:\ARCH\PLANUNG\BEINWILAMSEE_BÜEL_23.001\PROJEKT\PROJEKT_4.DWG	
2 EFH + DEFH BÜHL, 5712 BEINWIL AM SEE, PARZ.898+1593		23.001/H1/02	
HAUS H1		Gez. BO	11. AUG. 2025
GRUNDRISS		Rev. BO	20. OKT. 2025
		Rev.	
		Rev.	
		Plan Gr.	A1
Aktiengesellschaft Kämpf Planung und Holzbau		Suhrhardweg 6 5102 Rapperswil	Tel. 062 889 16 00 Fax. 062 889 16 01
		Kämpf	