




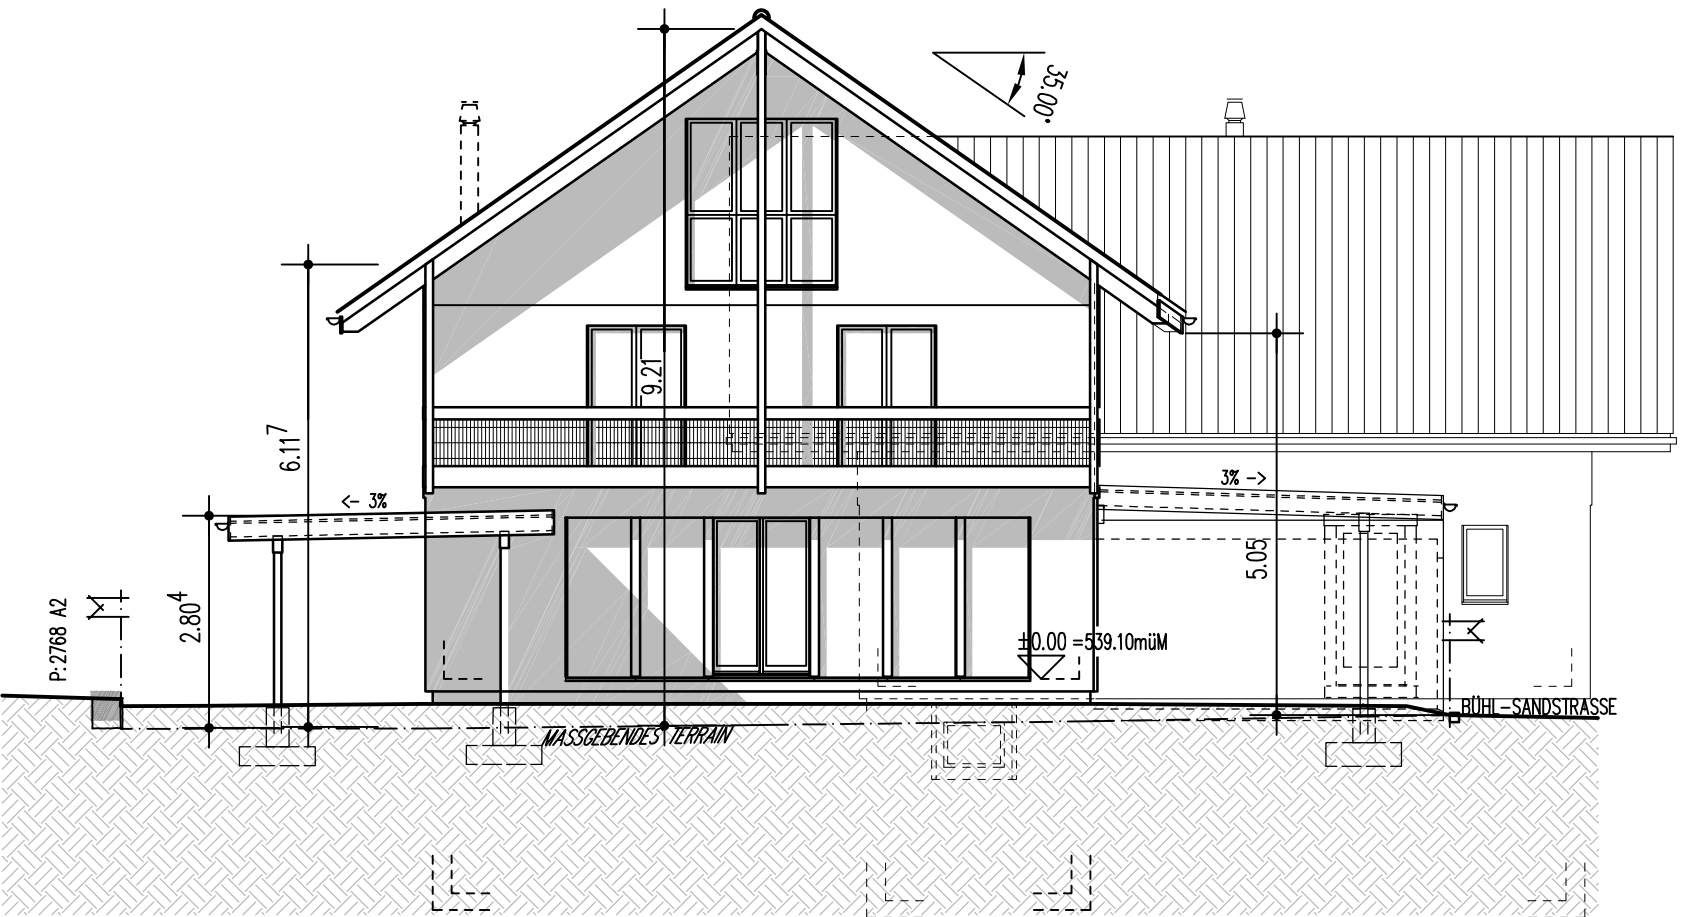


H1 SÜDFASSADE

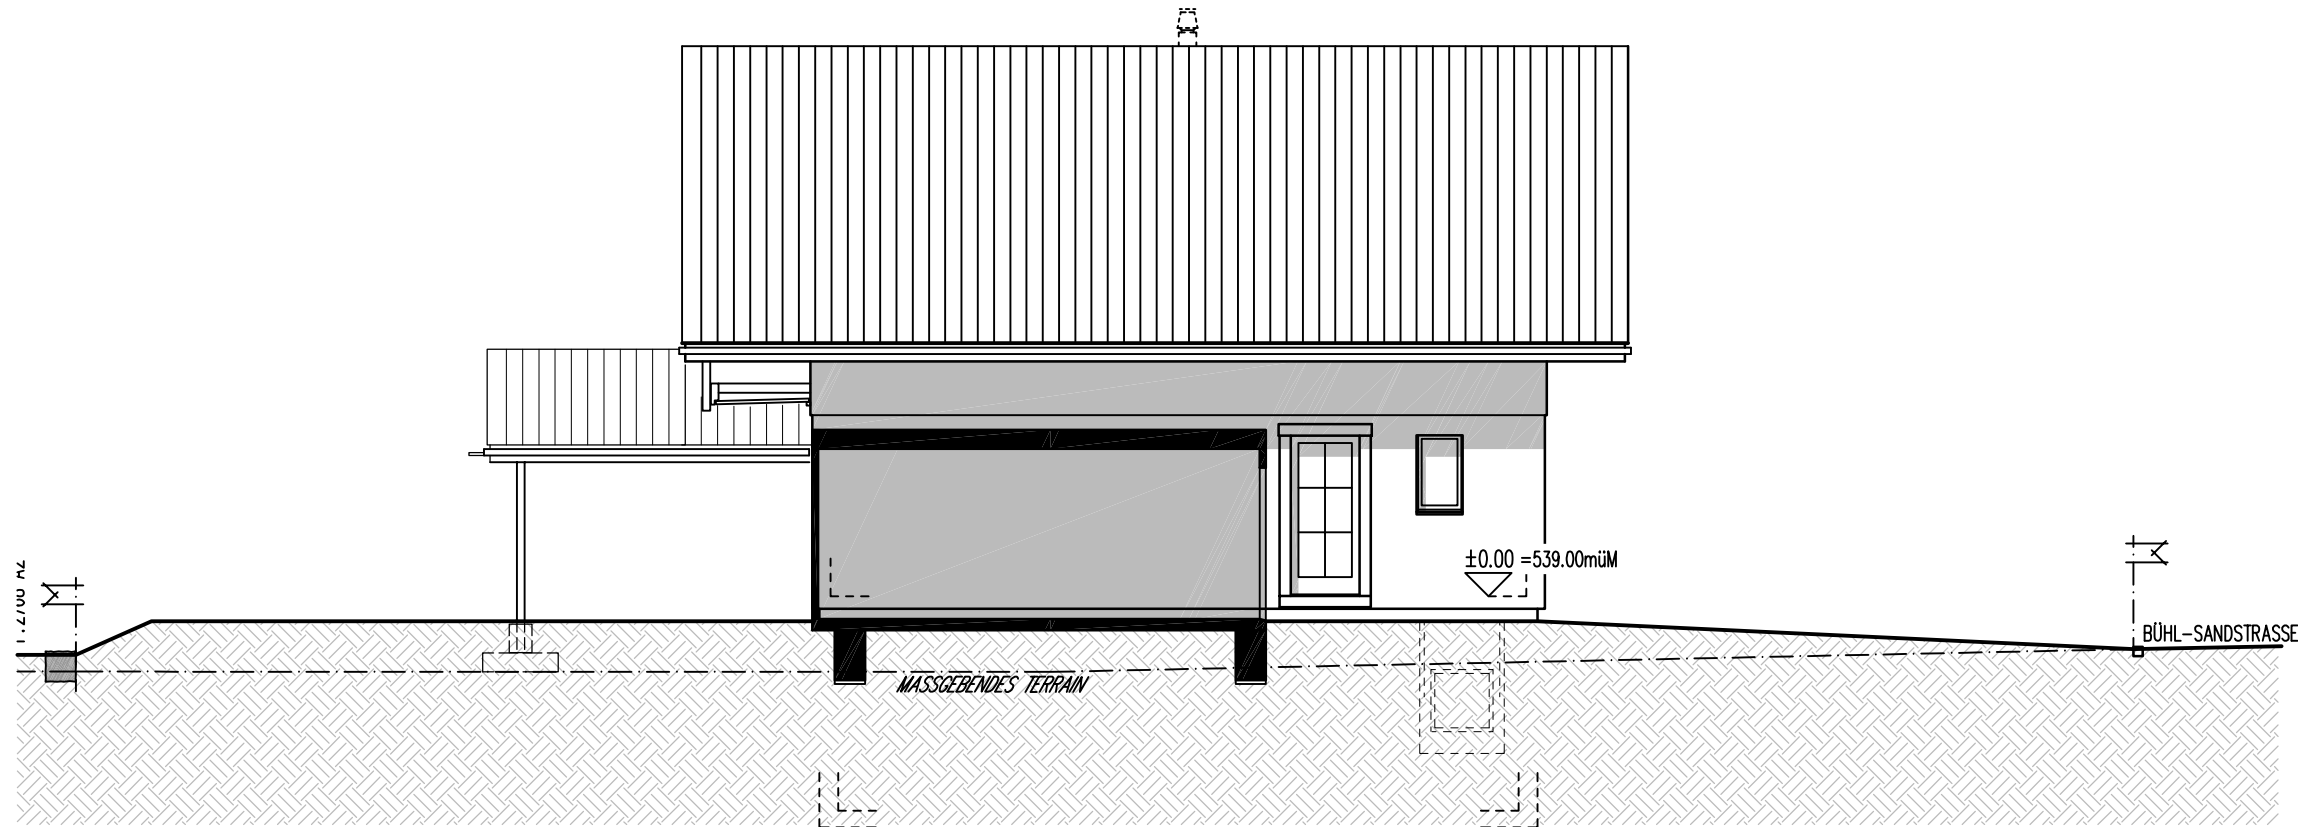


H2 SÜDFASSADE

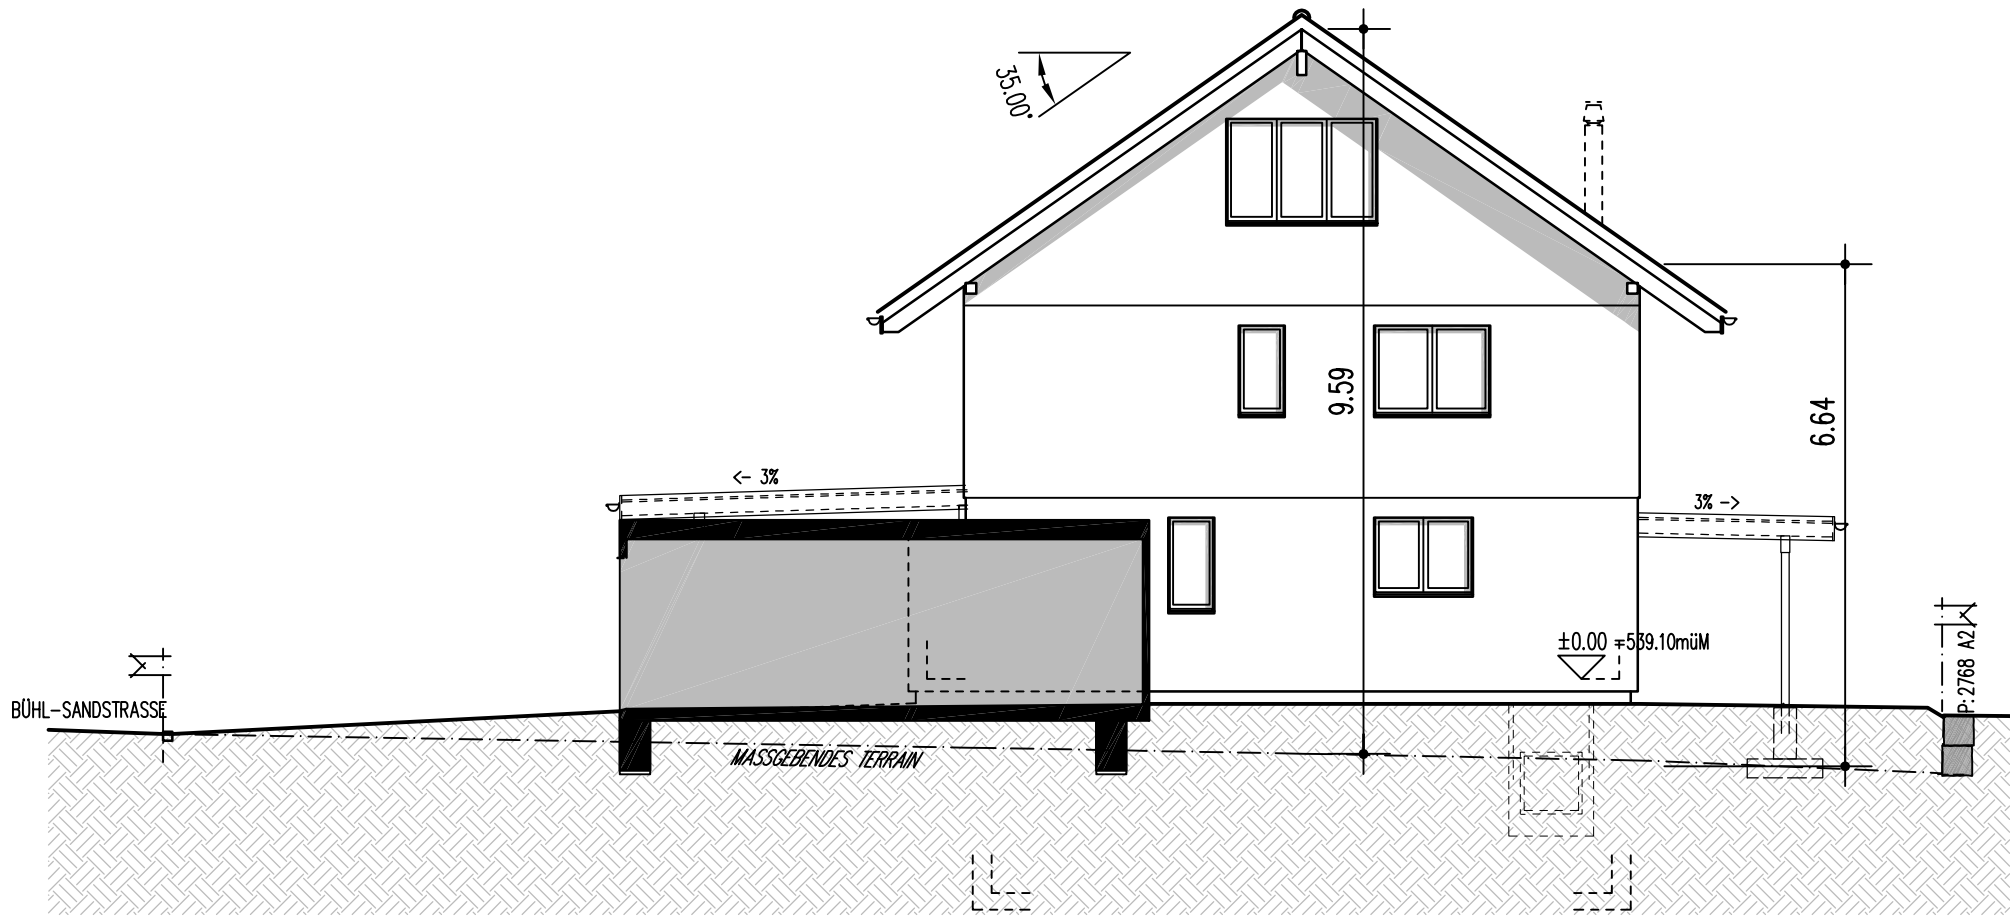


H1 NORDFASSADE

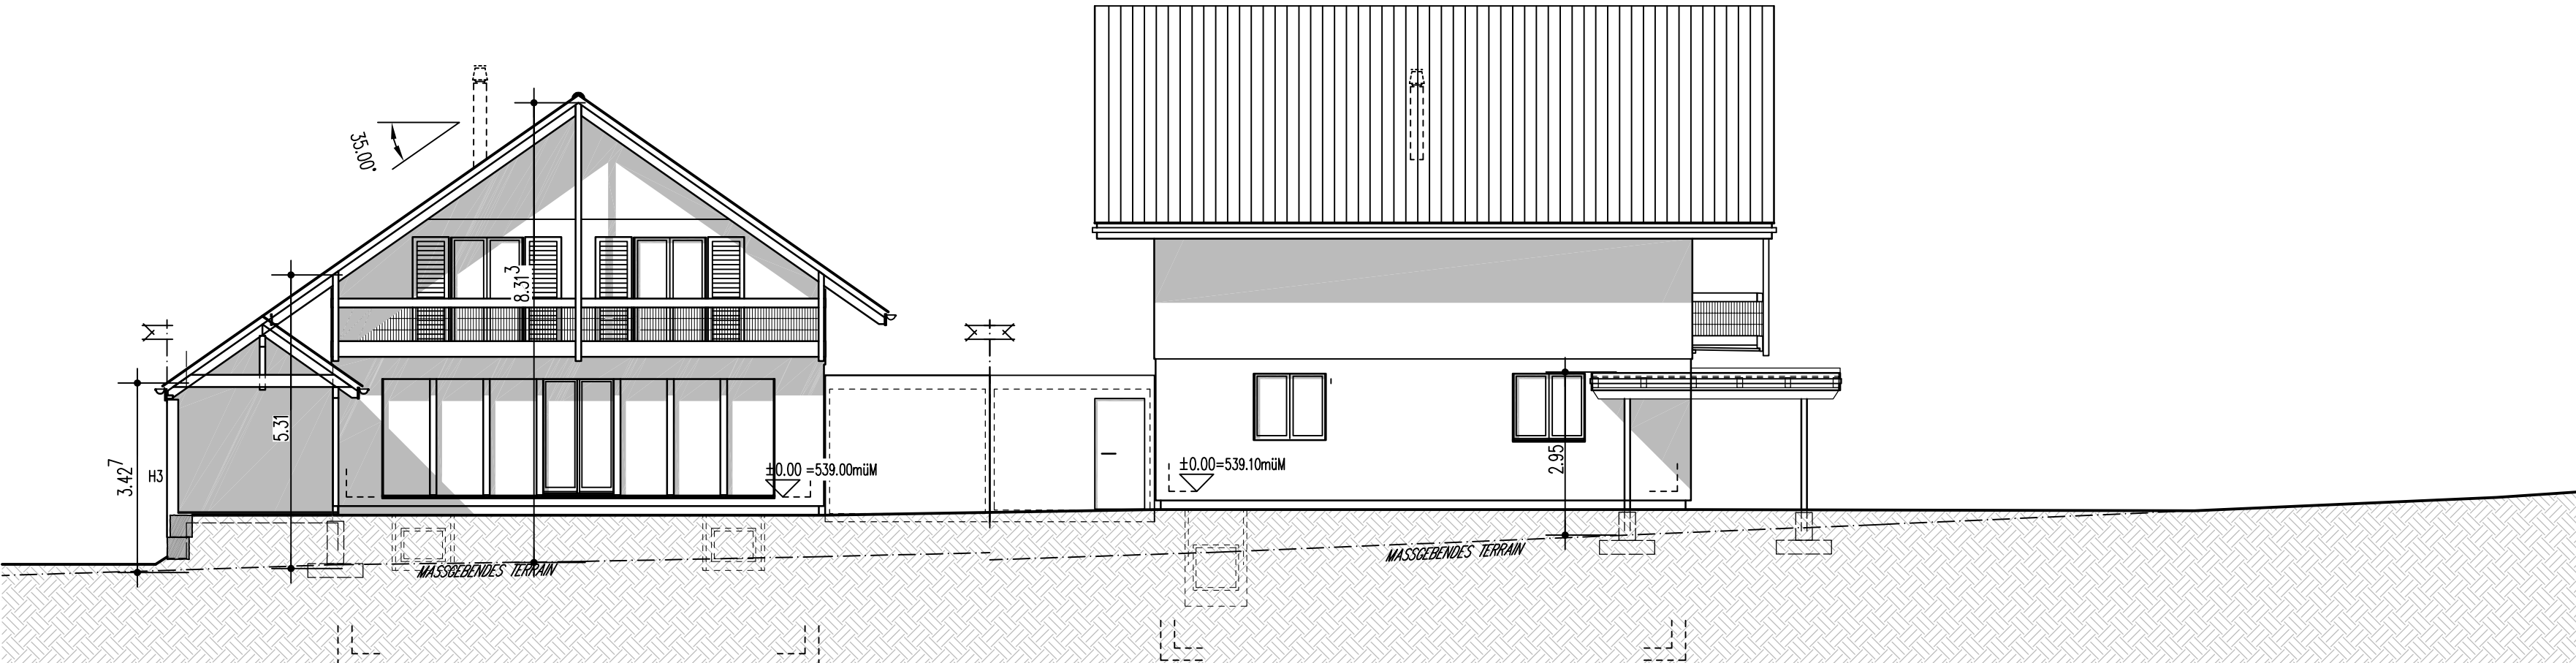


H2 WESTFASSADE

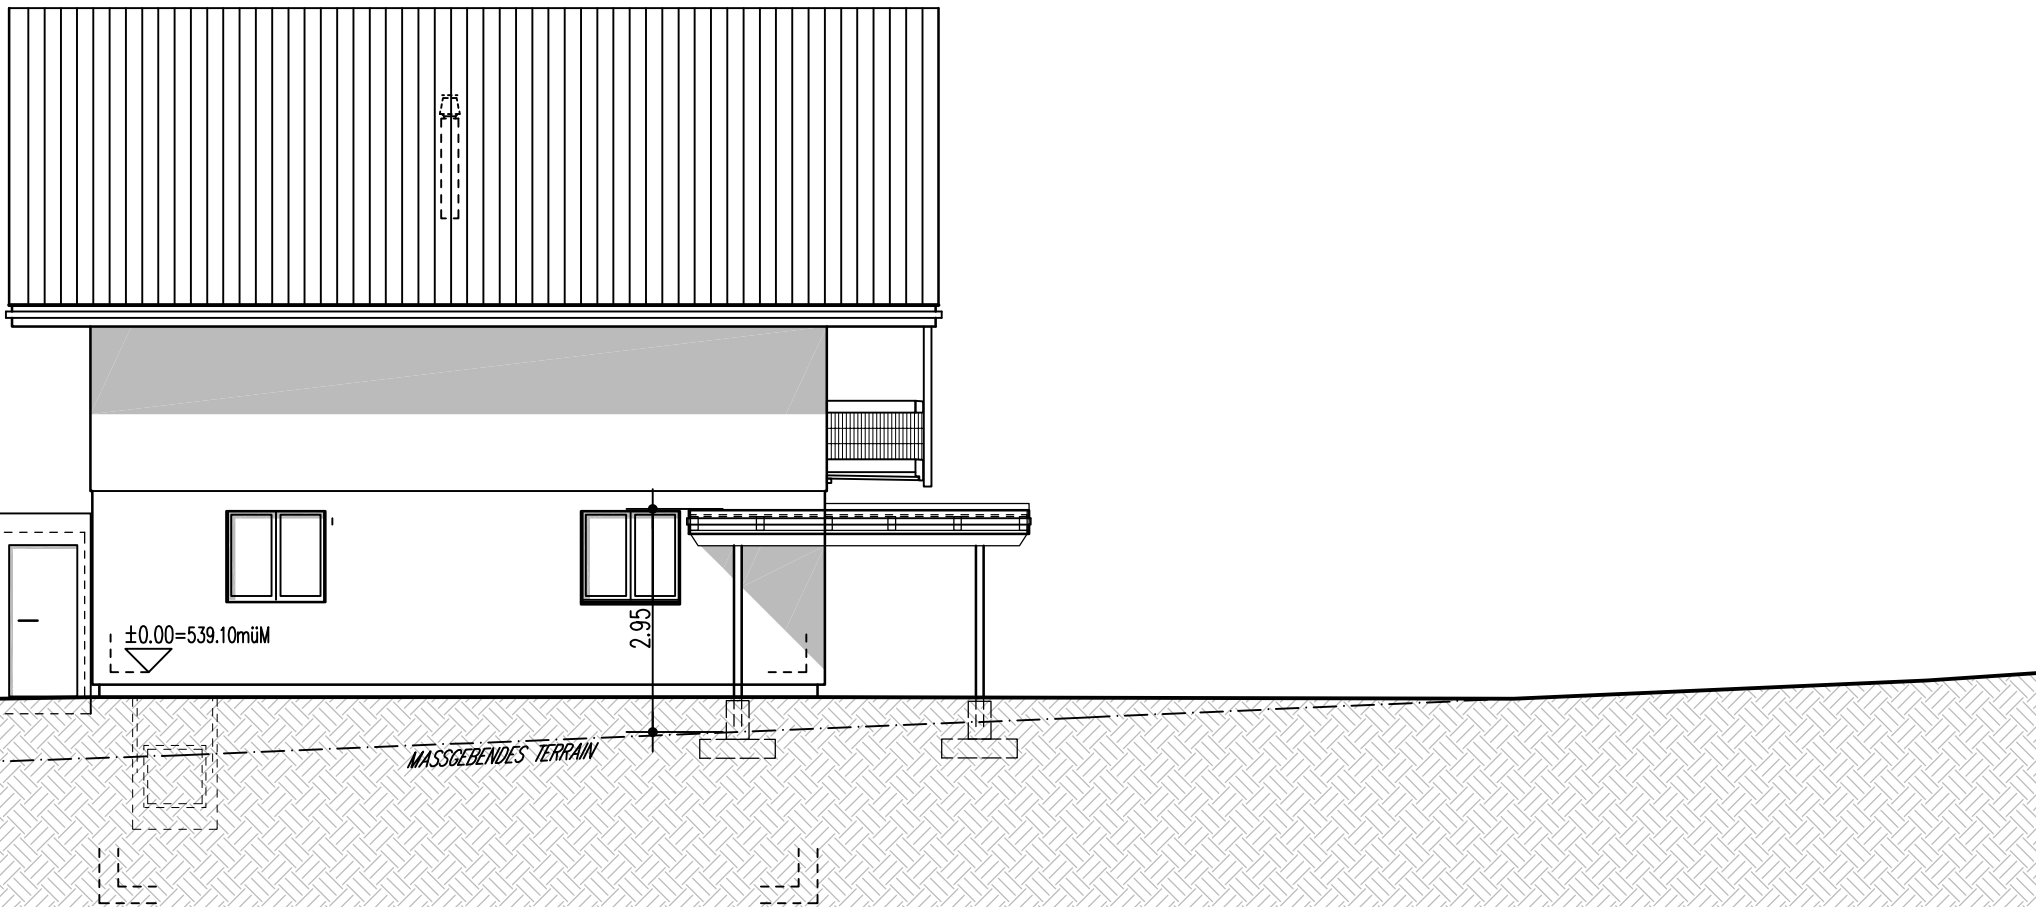


H1 WESTFASSADE

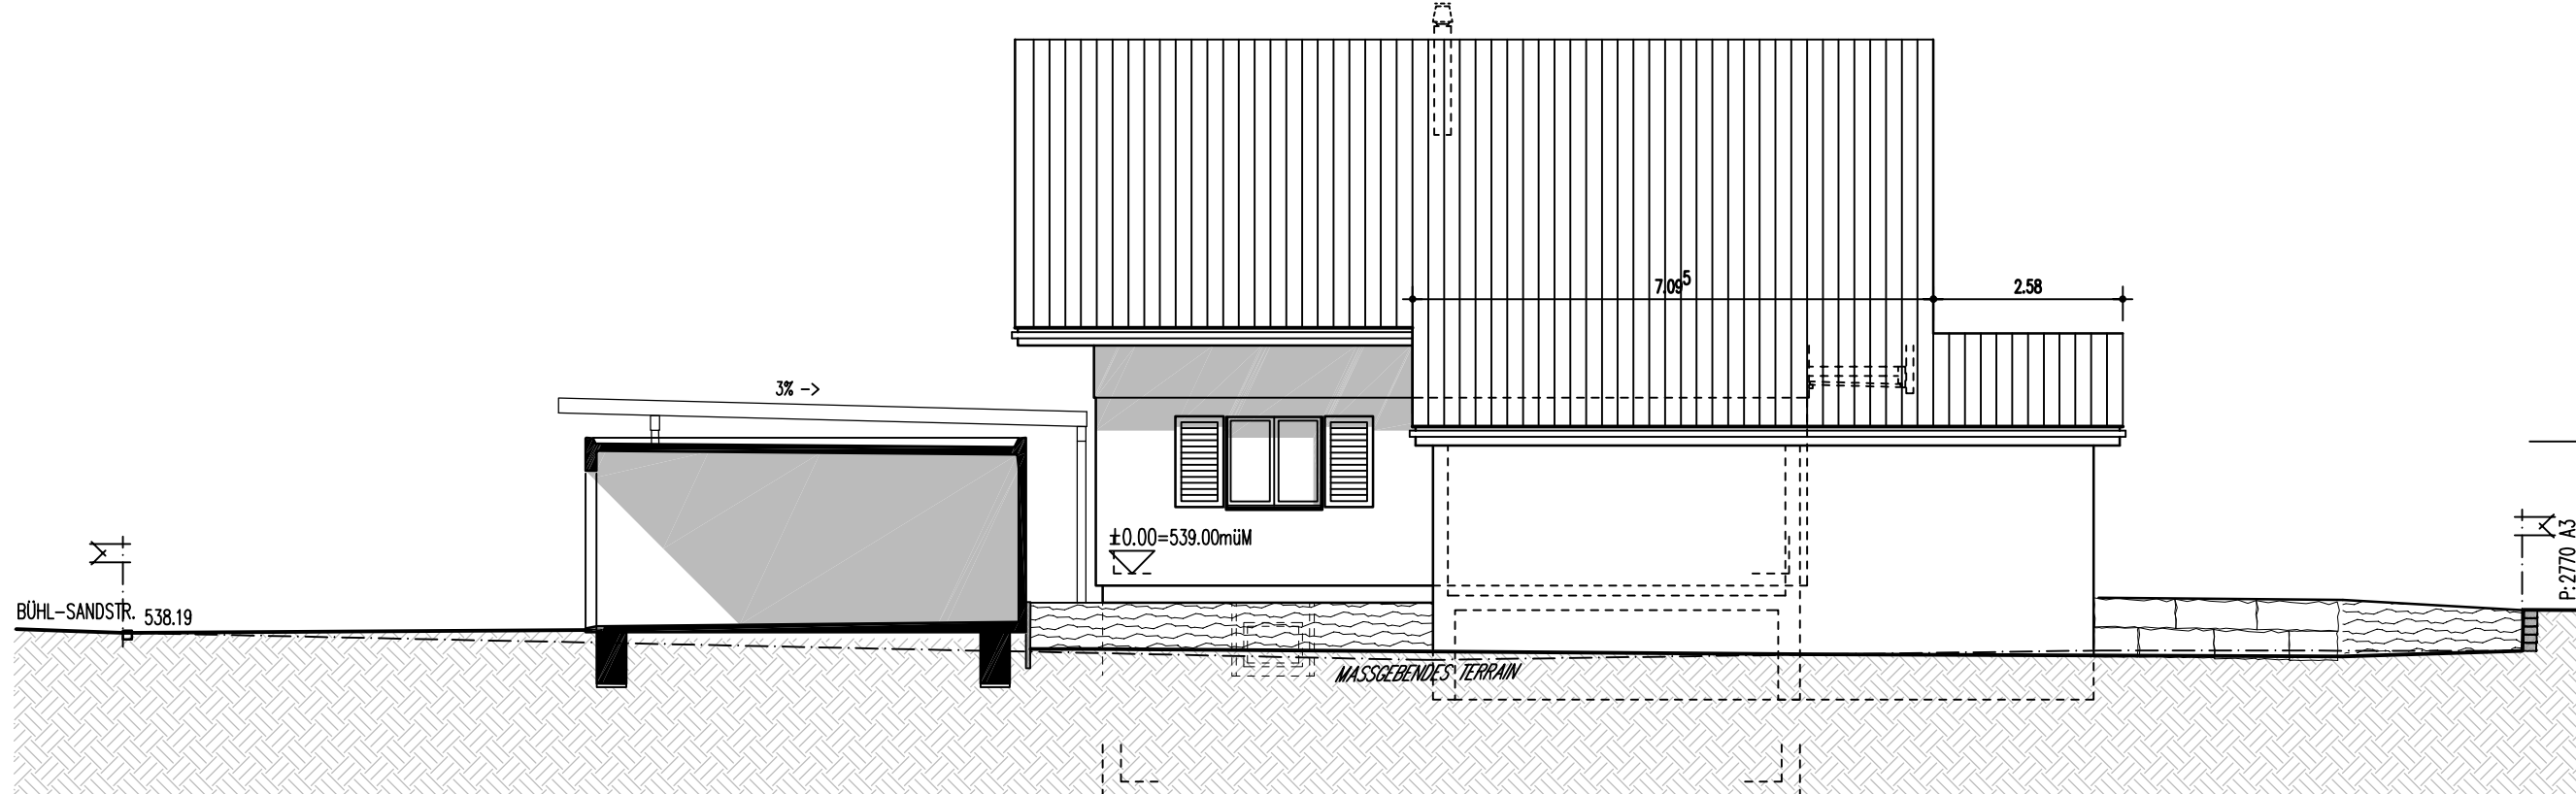


H2 NORDFASSADE

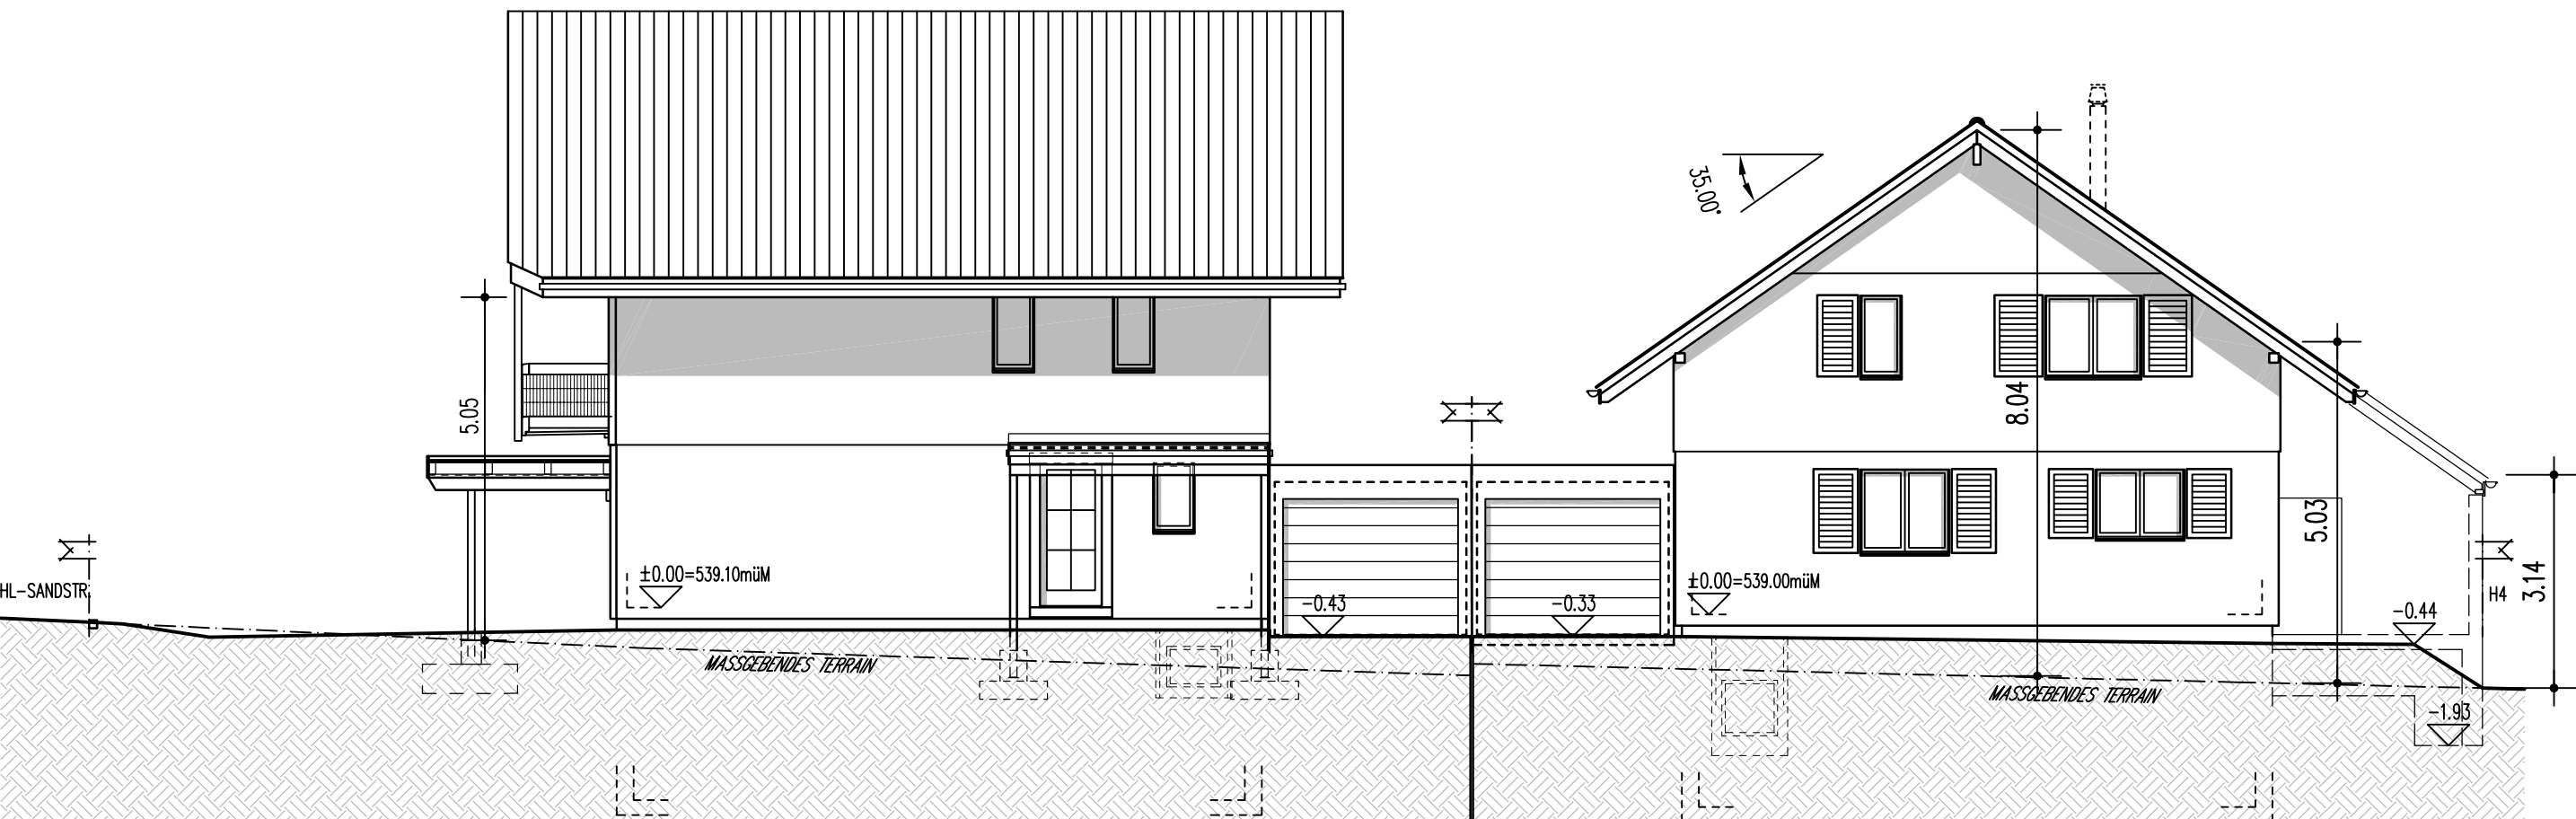


H1 OSTFASSADE

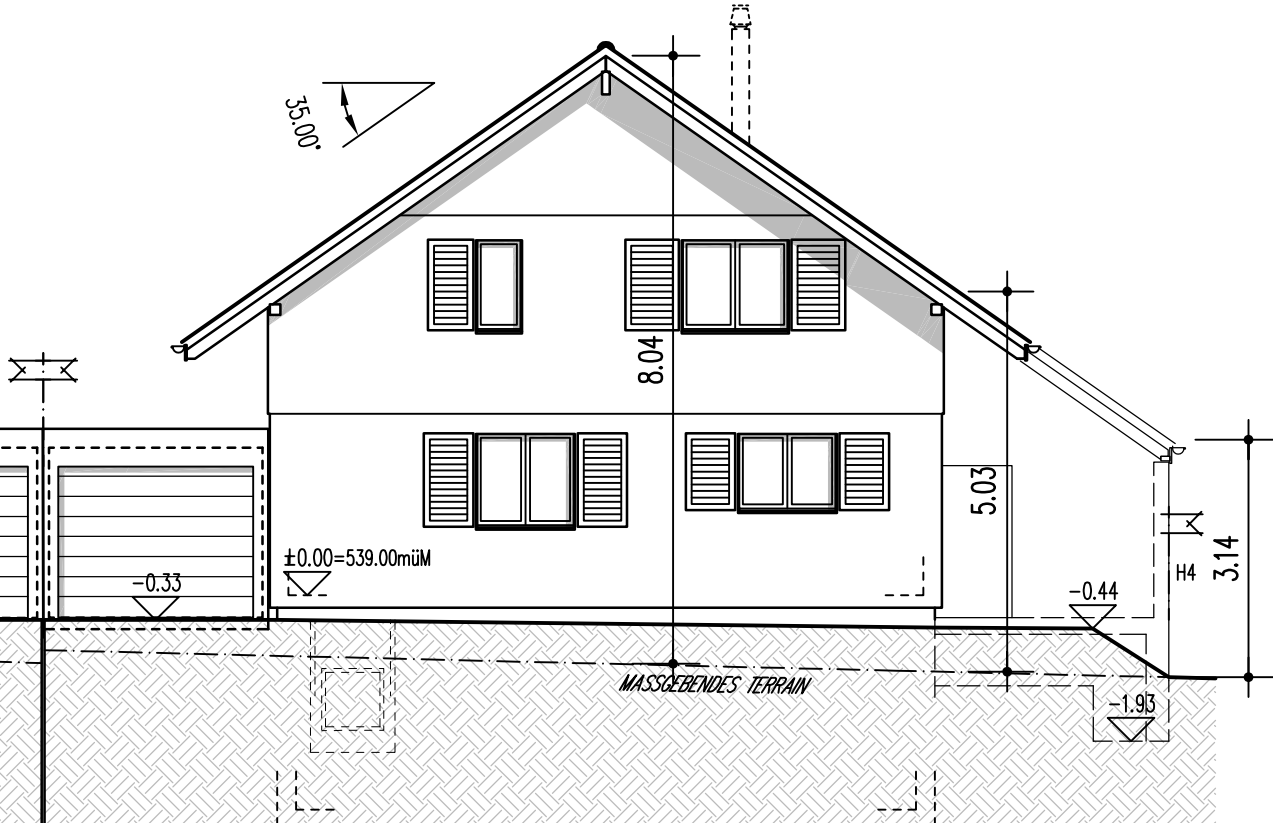

H2 OSTFASSADE

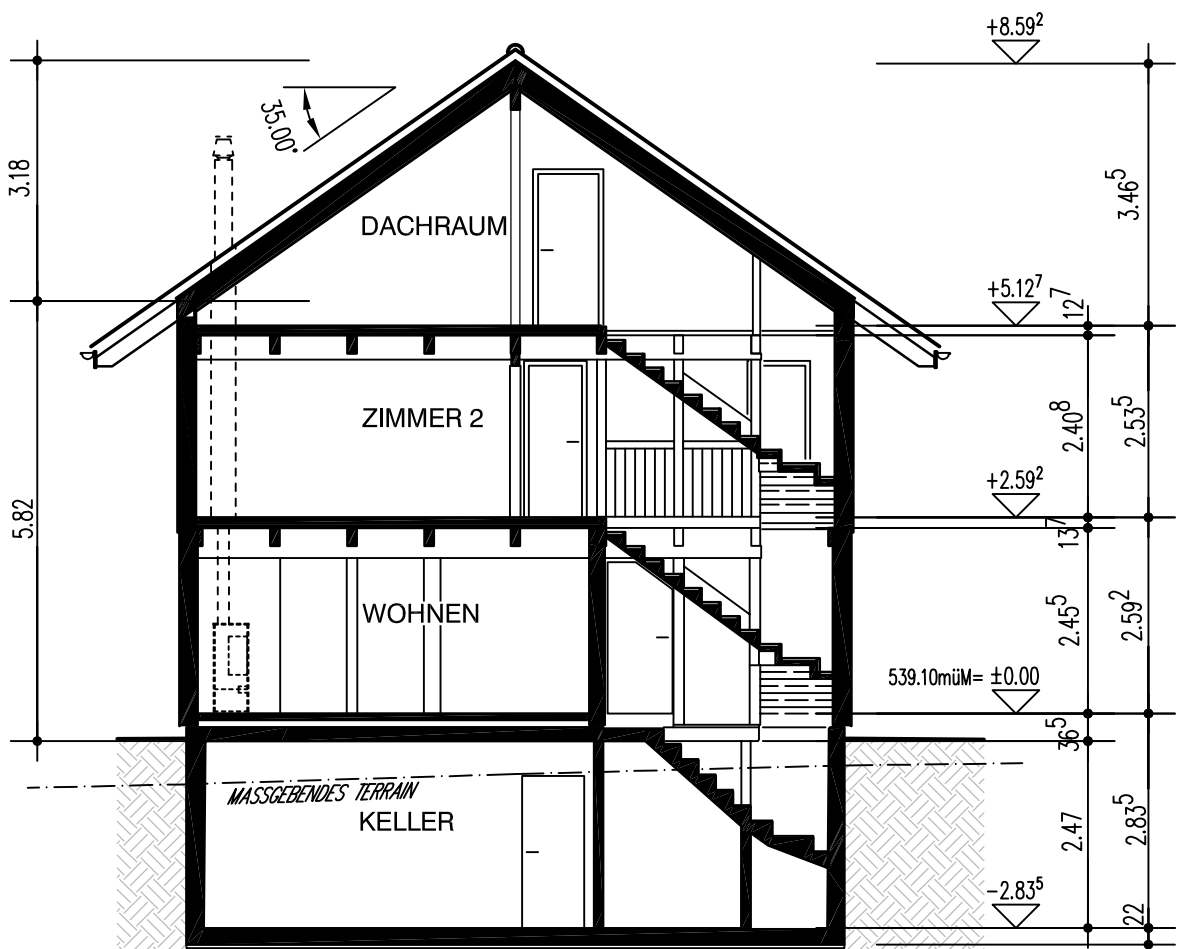

H1 QUERSCHNITT

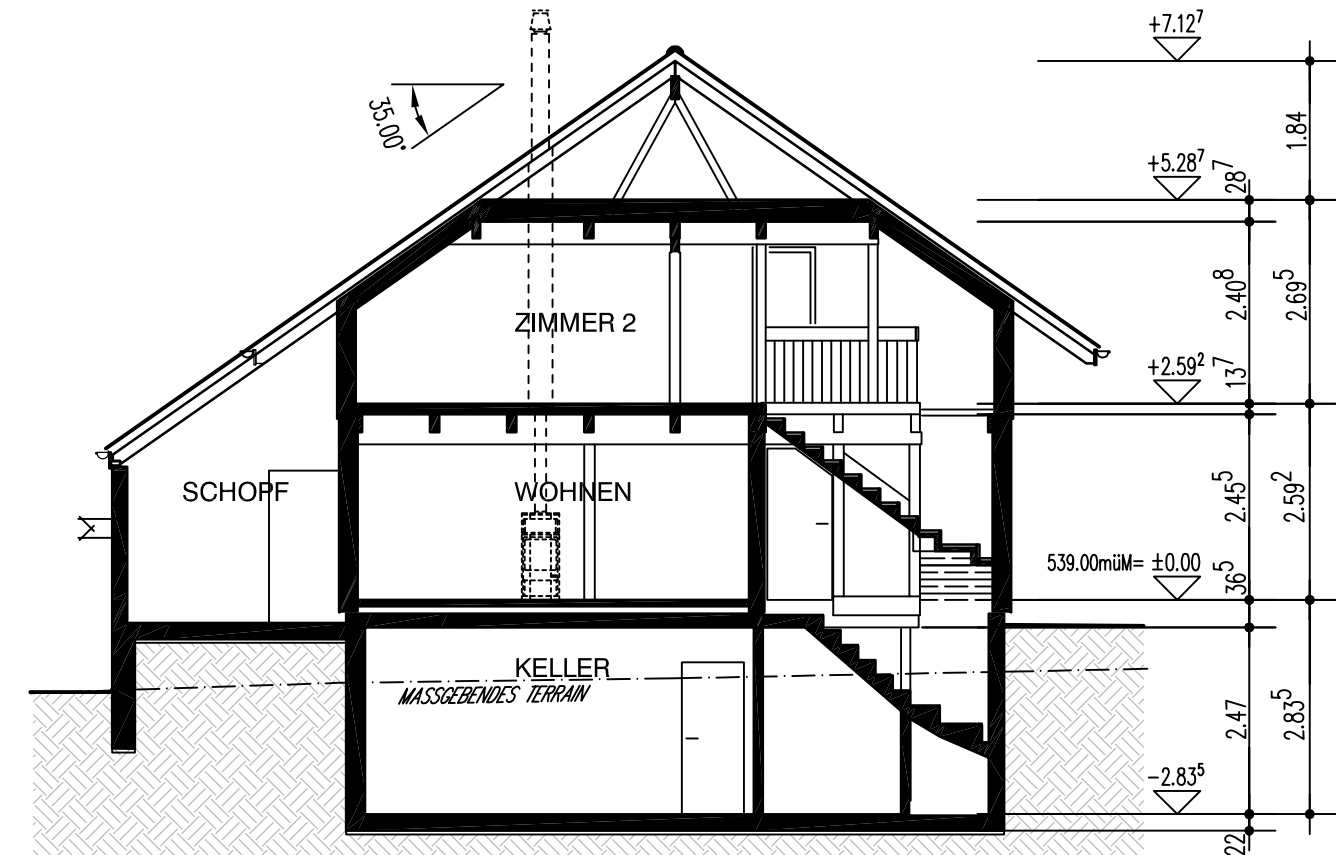

H2 QUERSCHNITT

H1 ±0.00 = 539.10m ü. M.
H2 ±0.00 = 539.00m ü. M.

2 EFH + DEFH BÜHL, 5712 BEINWL AM SEE, PARZ.898+1593		23.001/H1H2/04	
HÄUSER H1 + H2		Gez. BO	11. AUG. 2025
FASSADEN		Rev. BO	20. OKT. 2025
QUERSCHNITTE		Rev.	
		Rev.	
		Plan Gr.	A1
Aktiengesellschaft Kämpf Planung und Holzbau		Suhrhardsweg 6 5102 Rupperswil	Tel. 062 889 16 00 Fax. 062 889 16 01

1:100

DATUM: 27. OKTOBER 2025

Aktiengesellschaft
Kämpf
Planung + Holzbau
5102 Rupperswil

