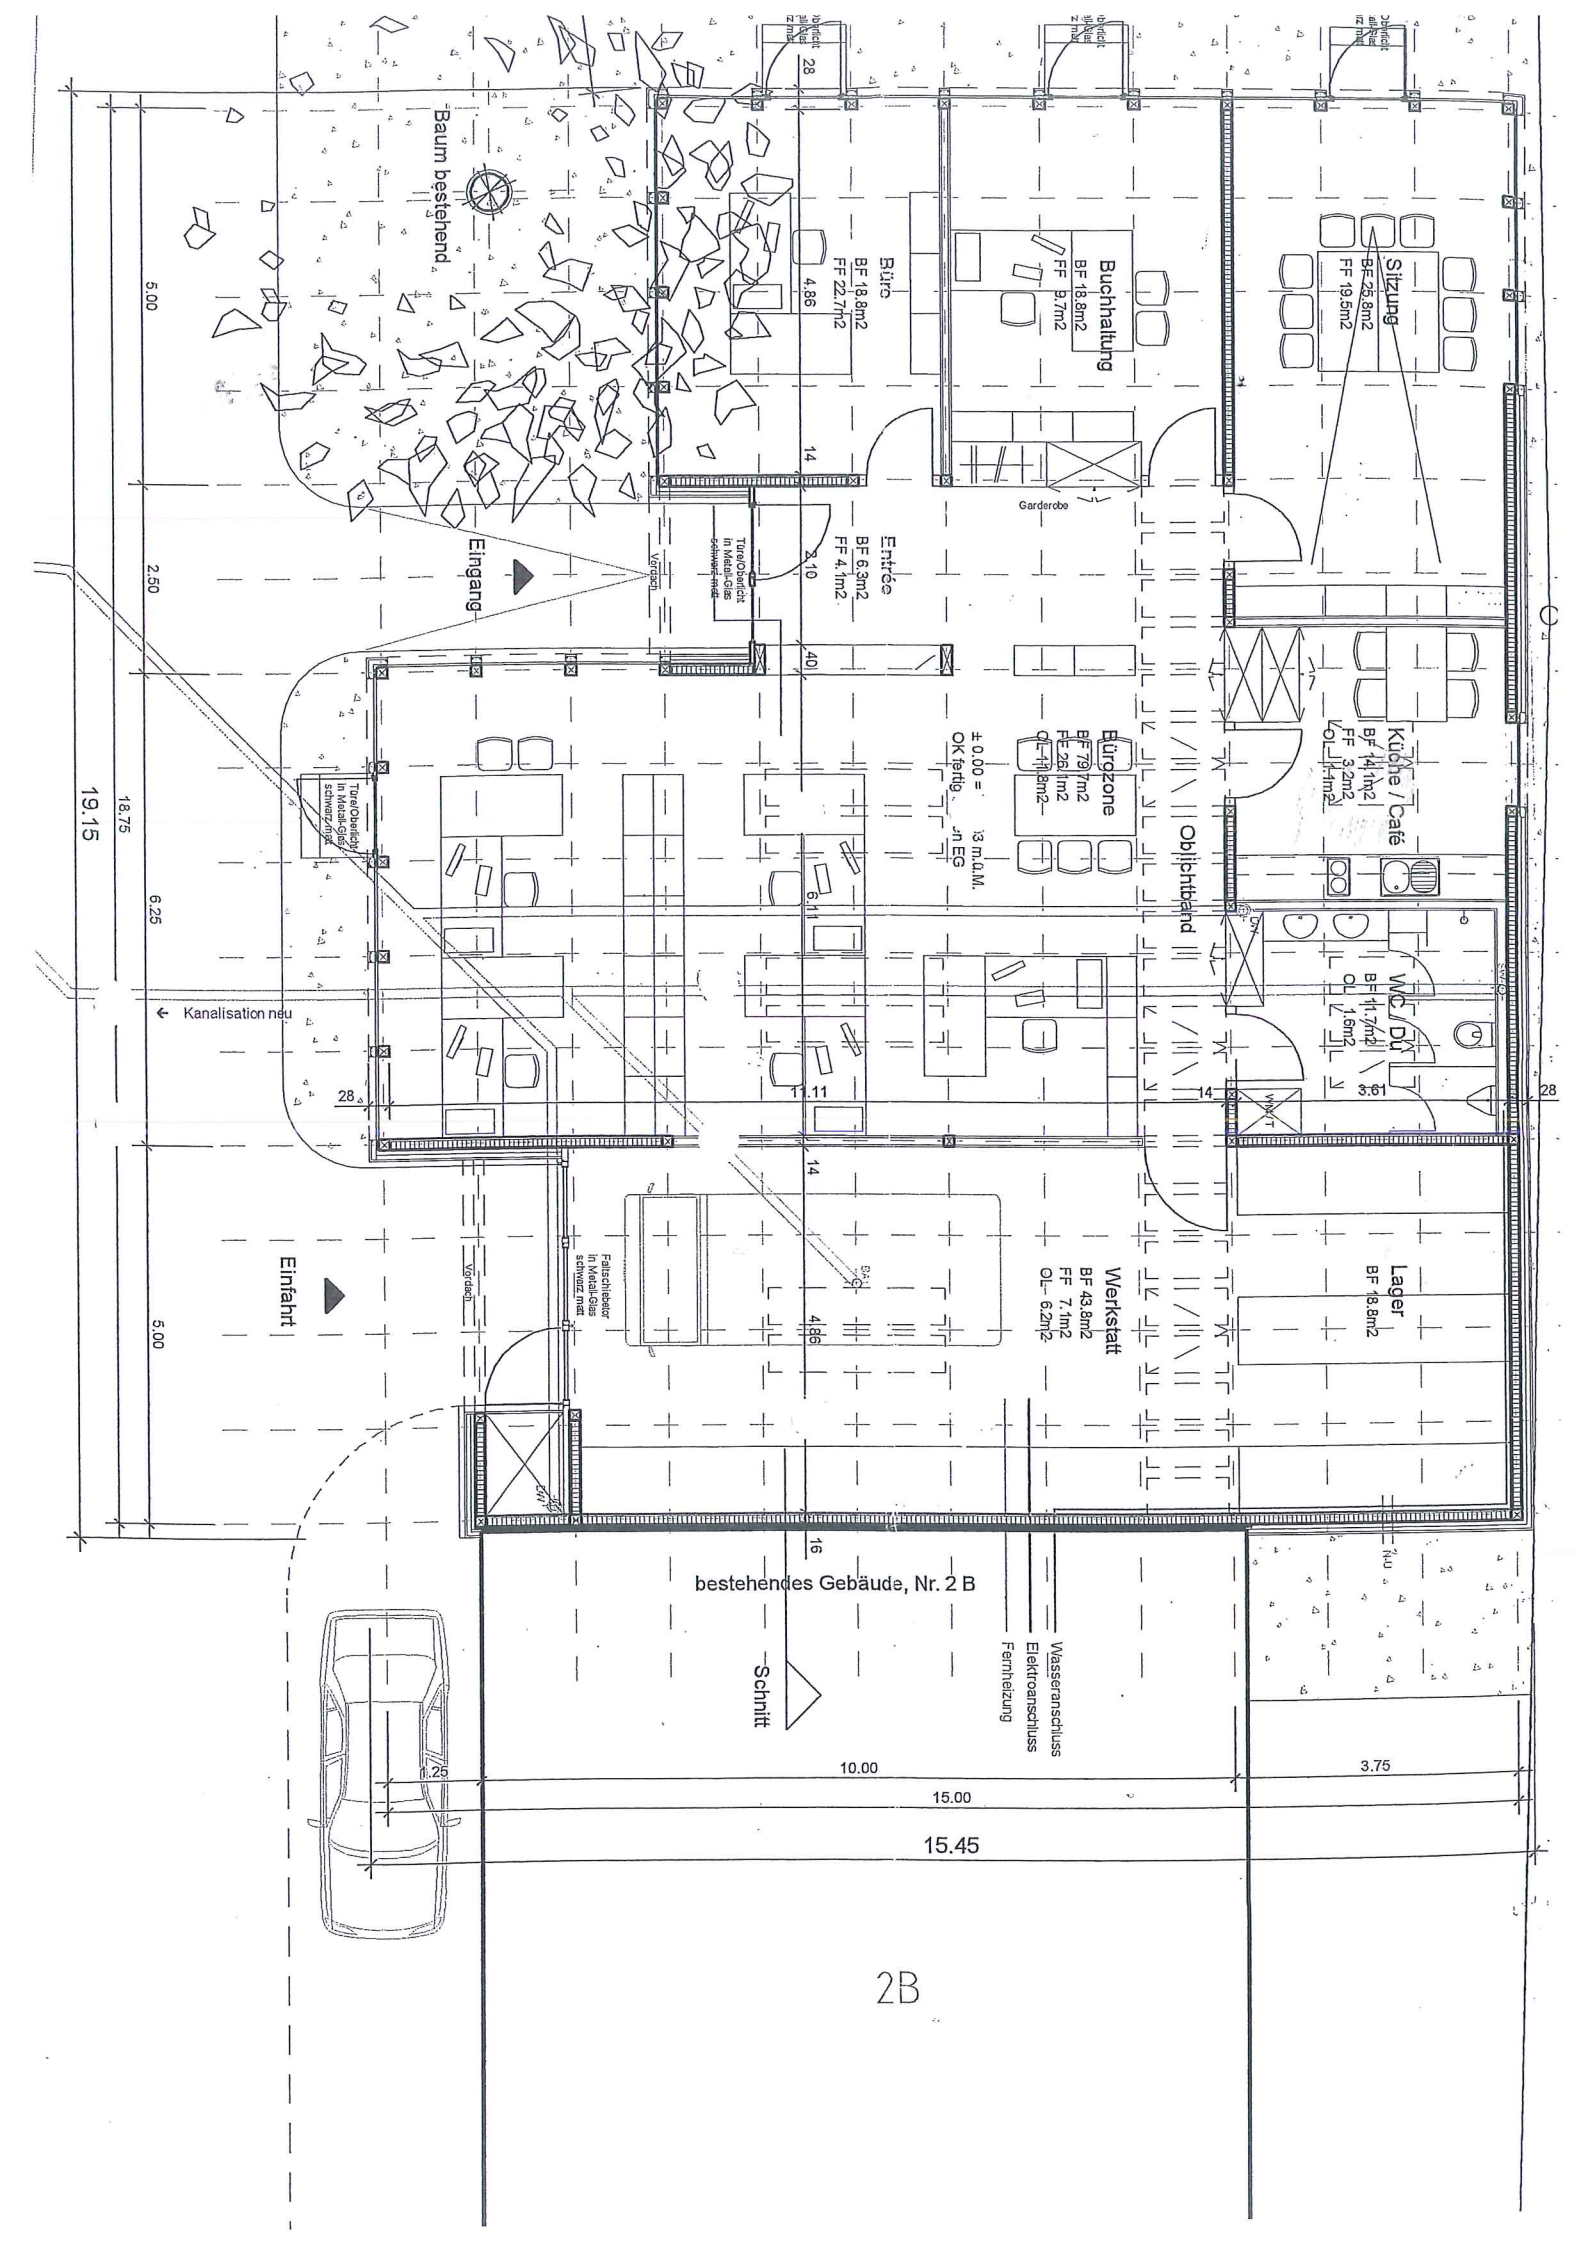

Baum bestehend
Büro
BF 18.8m2
FF 22.7m2
Buchhaltung
BF 18.8m2
FF 9.7m2
Sitzung
BF 28.8m2
FF 19.5m2
Garderobe
Eingang
Vordach
Entrée
BF 6.3m2
FF 4.1m2
Türe/Oberlicht in Metall-Glas schwarz matt
± 0.00 = OK fertig
13 m.ü.M.
in EG
Bürozone
BF 79.7m2
FF 26.1m2
OL 11.8m2
Oblichtband
Küche / Café
BF 14.1m2
FF 3.2m2
OL 1.4m2
WC / Du
BF 11.7m2
OL 1.6m2
Kanalisation neu
Einfahrt
Falttschiebetor in Metall-Glas schwarz matt
Werkstatt
BF 43.8m2
FF 7.1m2
OL 6.2m2
Lager
BF 18.8m2
bestehendes Gebäude, Nr. 2 B
Schnitt
Wasseranschluss
Elektroanschluss
Fernheizung
19.15
18.75
6.25
5.00
2.50
5.00
10.00
3.75
15.00
15.45
1.25
2B