


M ü n s t e r g a s s e

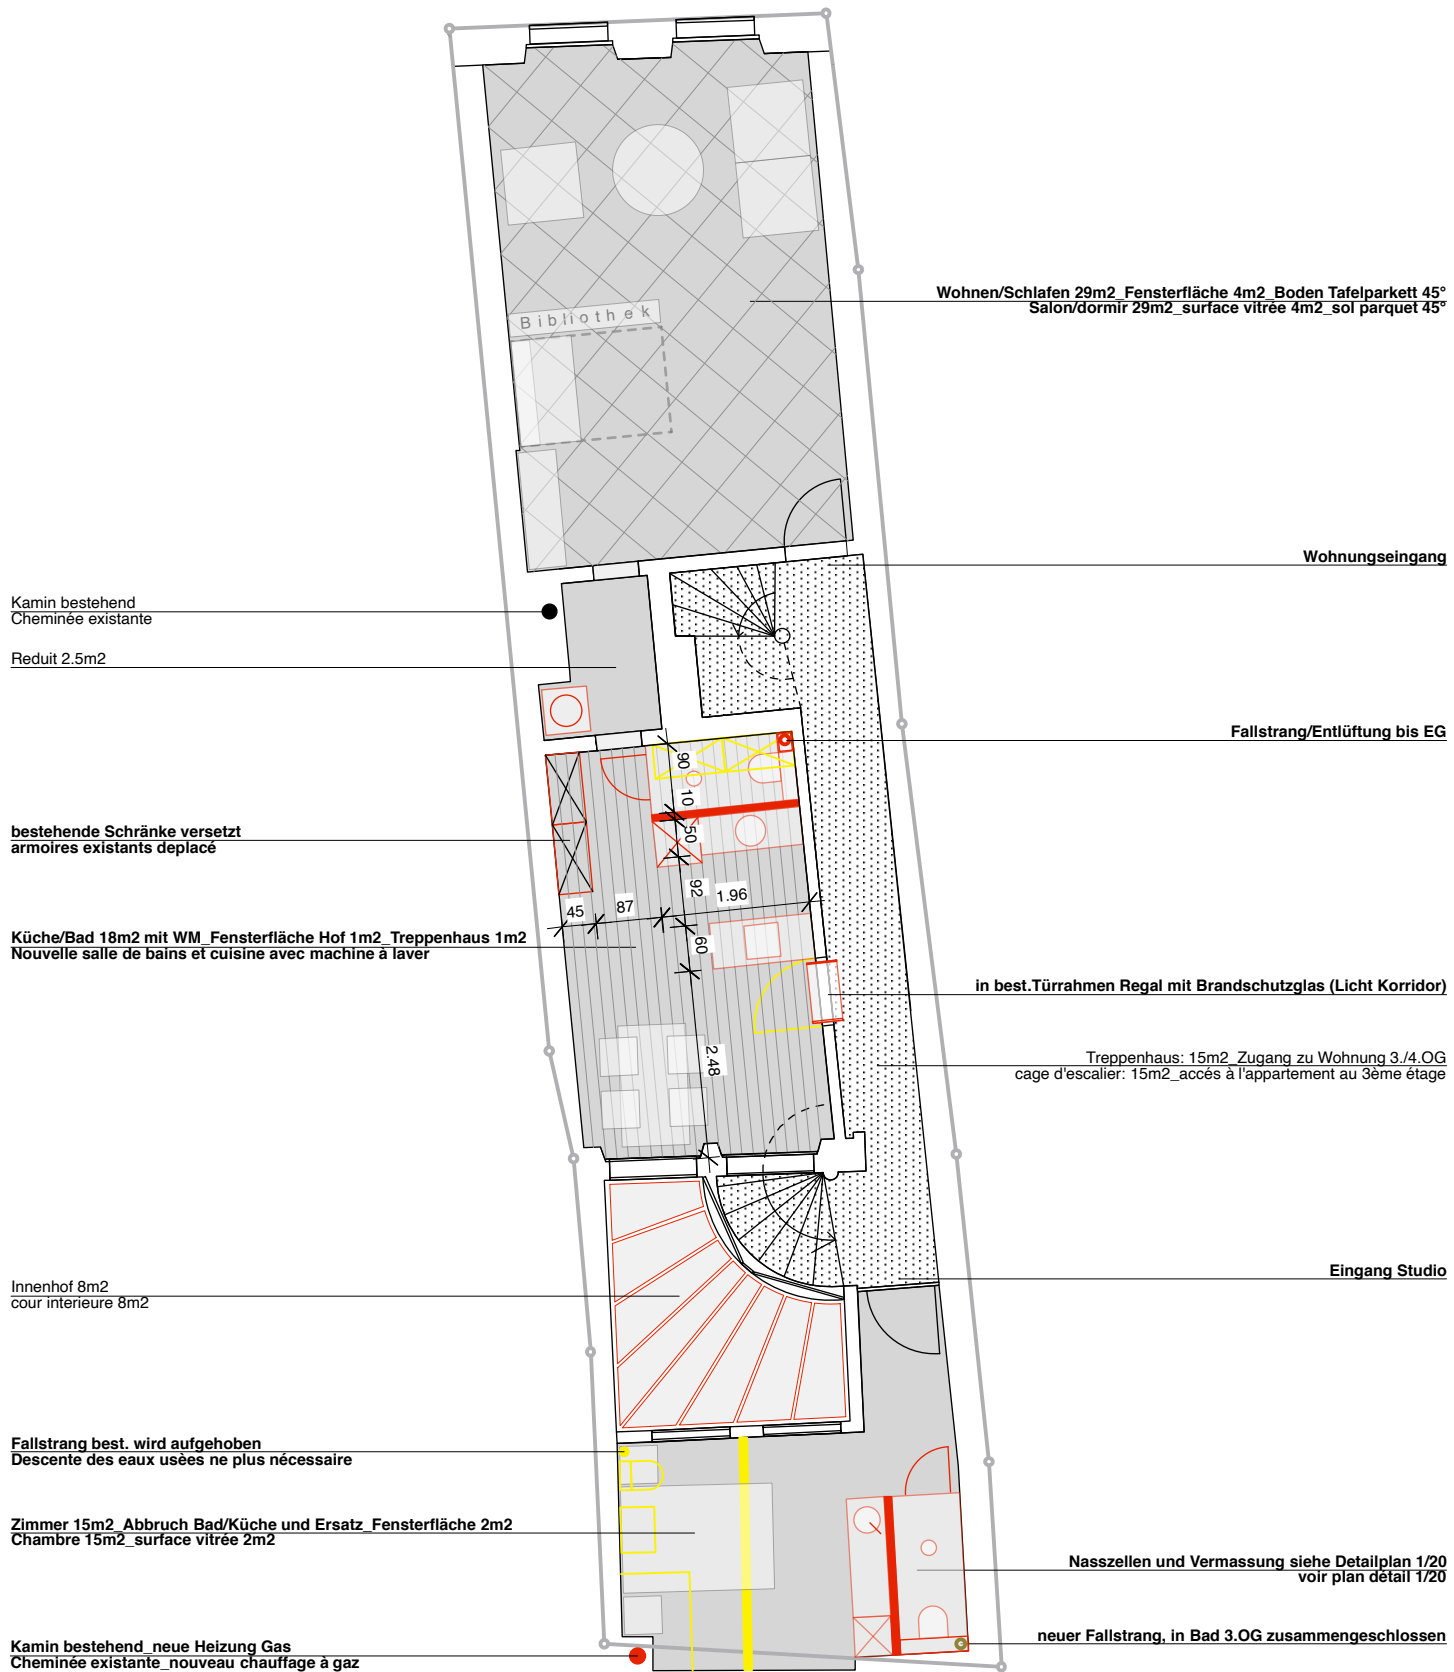

ABBRUCH / DEMOILTION

NEU / NOUVEAU