


Gewerbegebäude  
Christoph Merian-Ring 23, 4153 Reinach

## 2.Obergeschoss M 1:200

28.04.2025

Liwa Immobilien AG

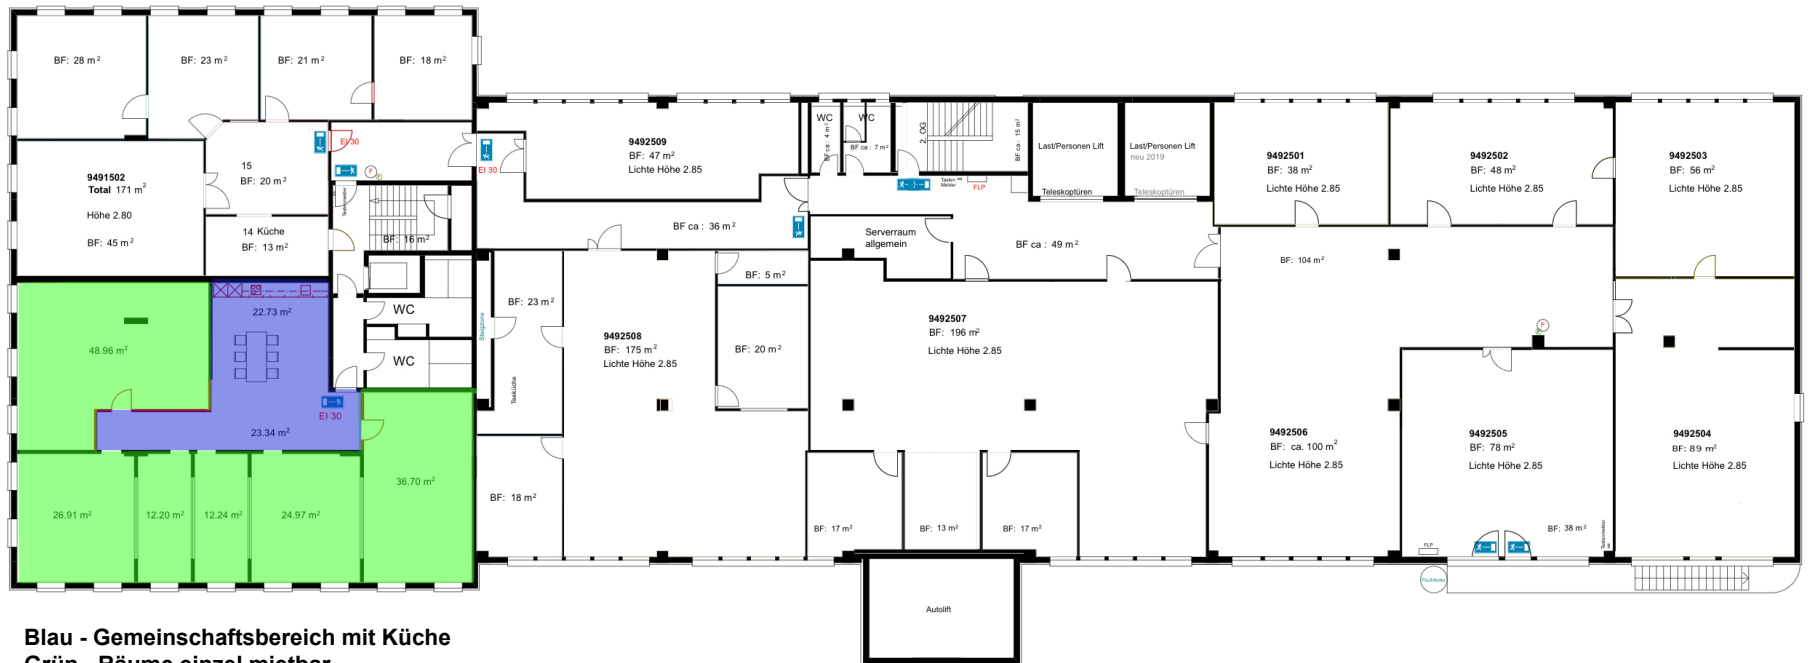

2. OG Bürogebäude

Gewerbeteil