



15. Grundrissplan mit Massangaben - Untergeschoss

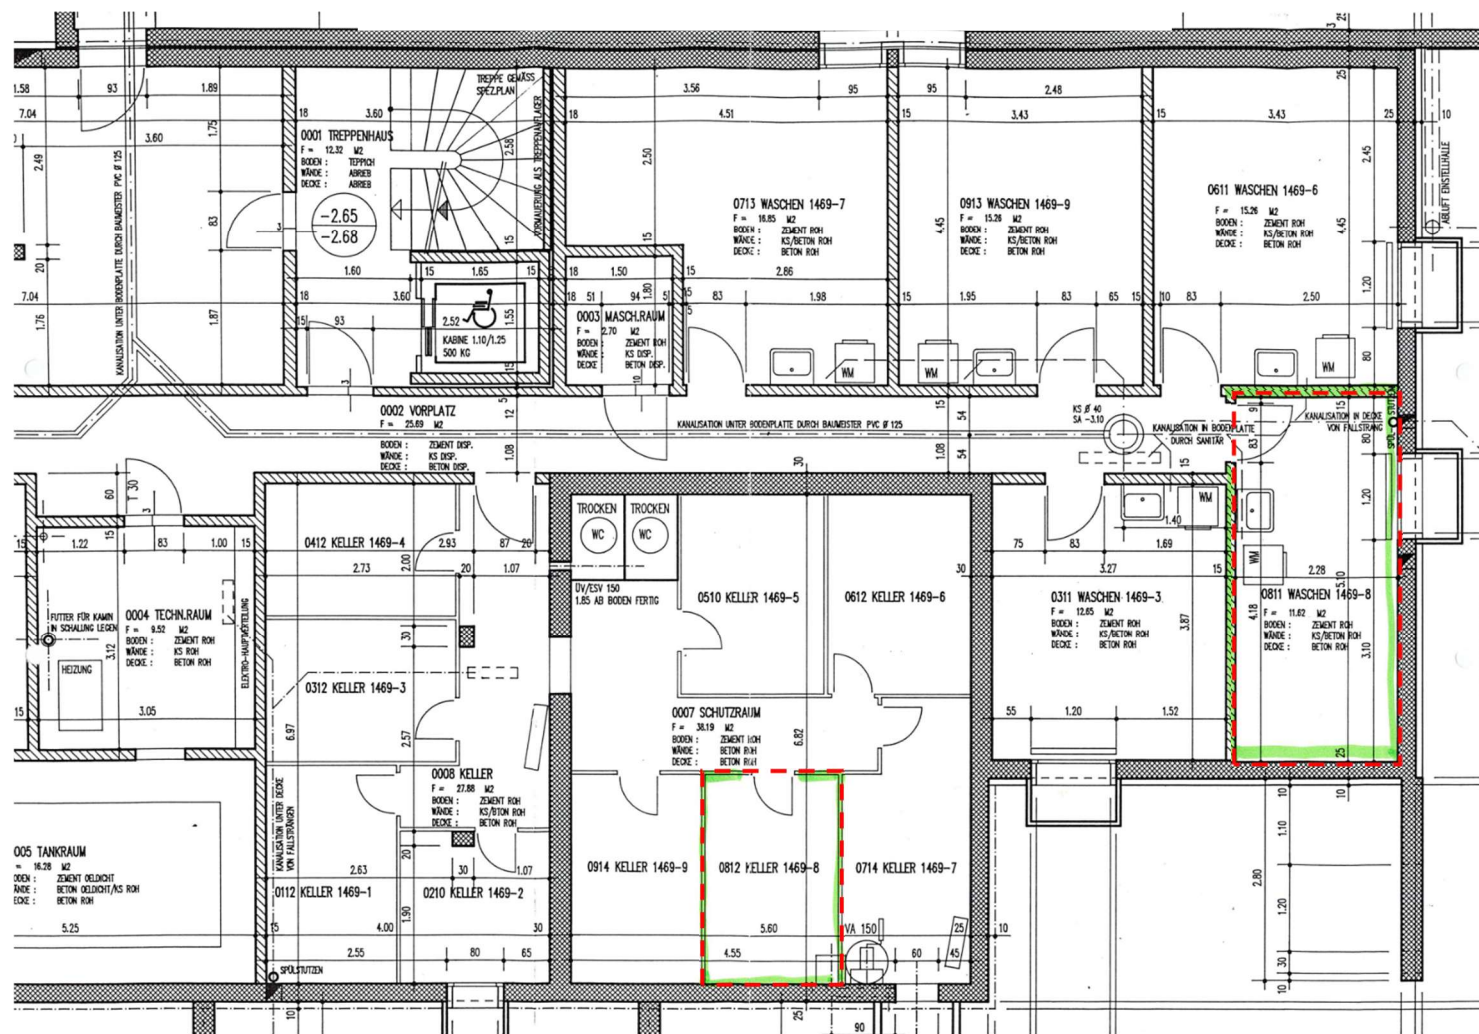

16. Grundrissplan mit Massangaben der Wohnung 2. OG/DG

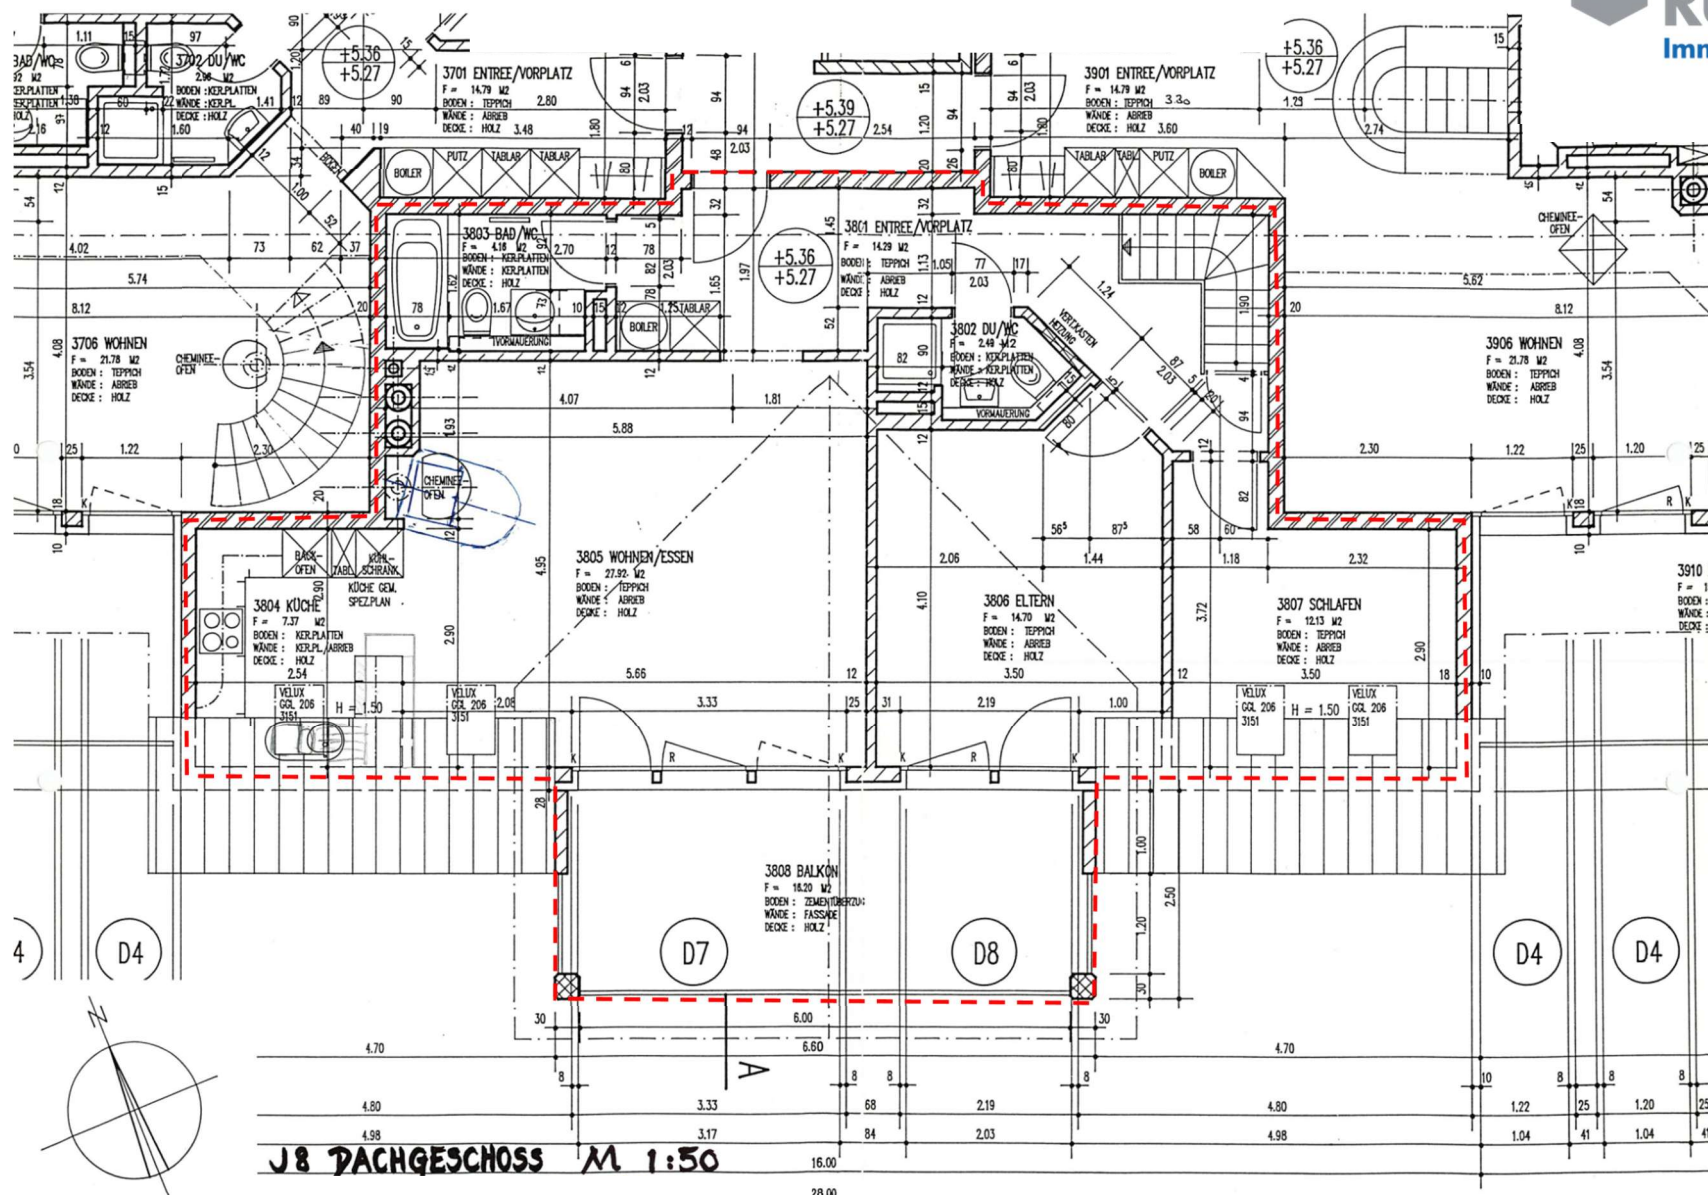

17. Grundrissplan mit Massangaben der Galerie

