


Wohnüberbauung Bütikofenstrasse 28+28A 3422 Kirchberg BE

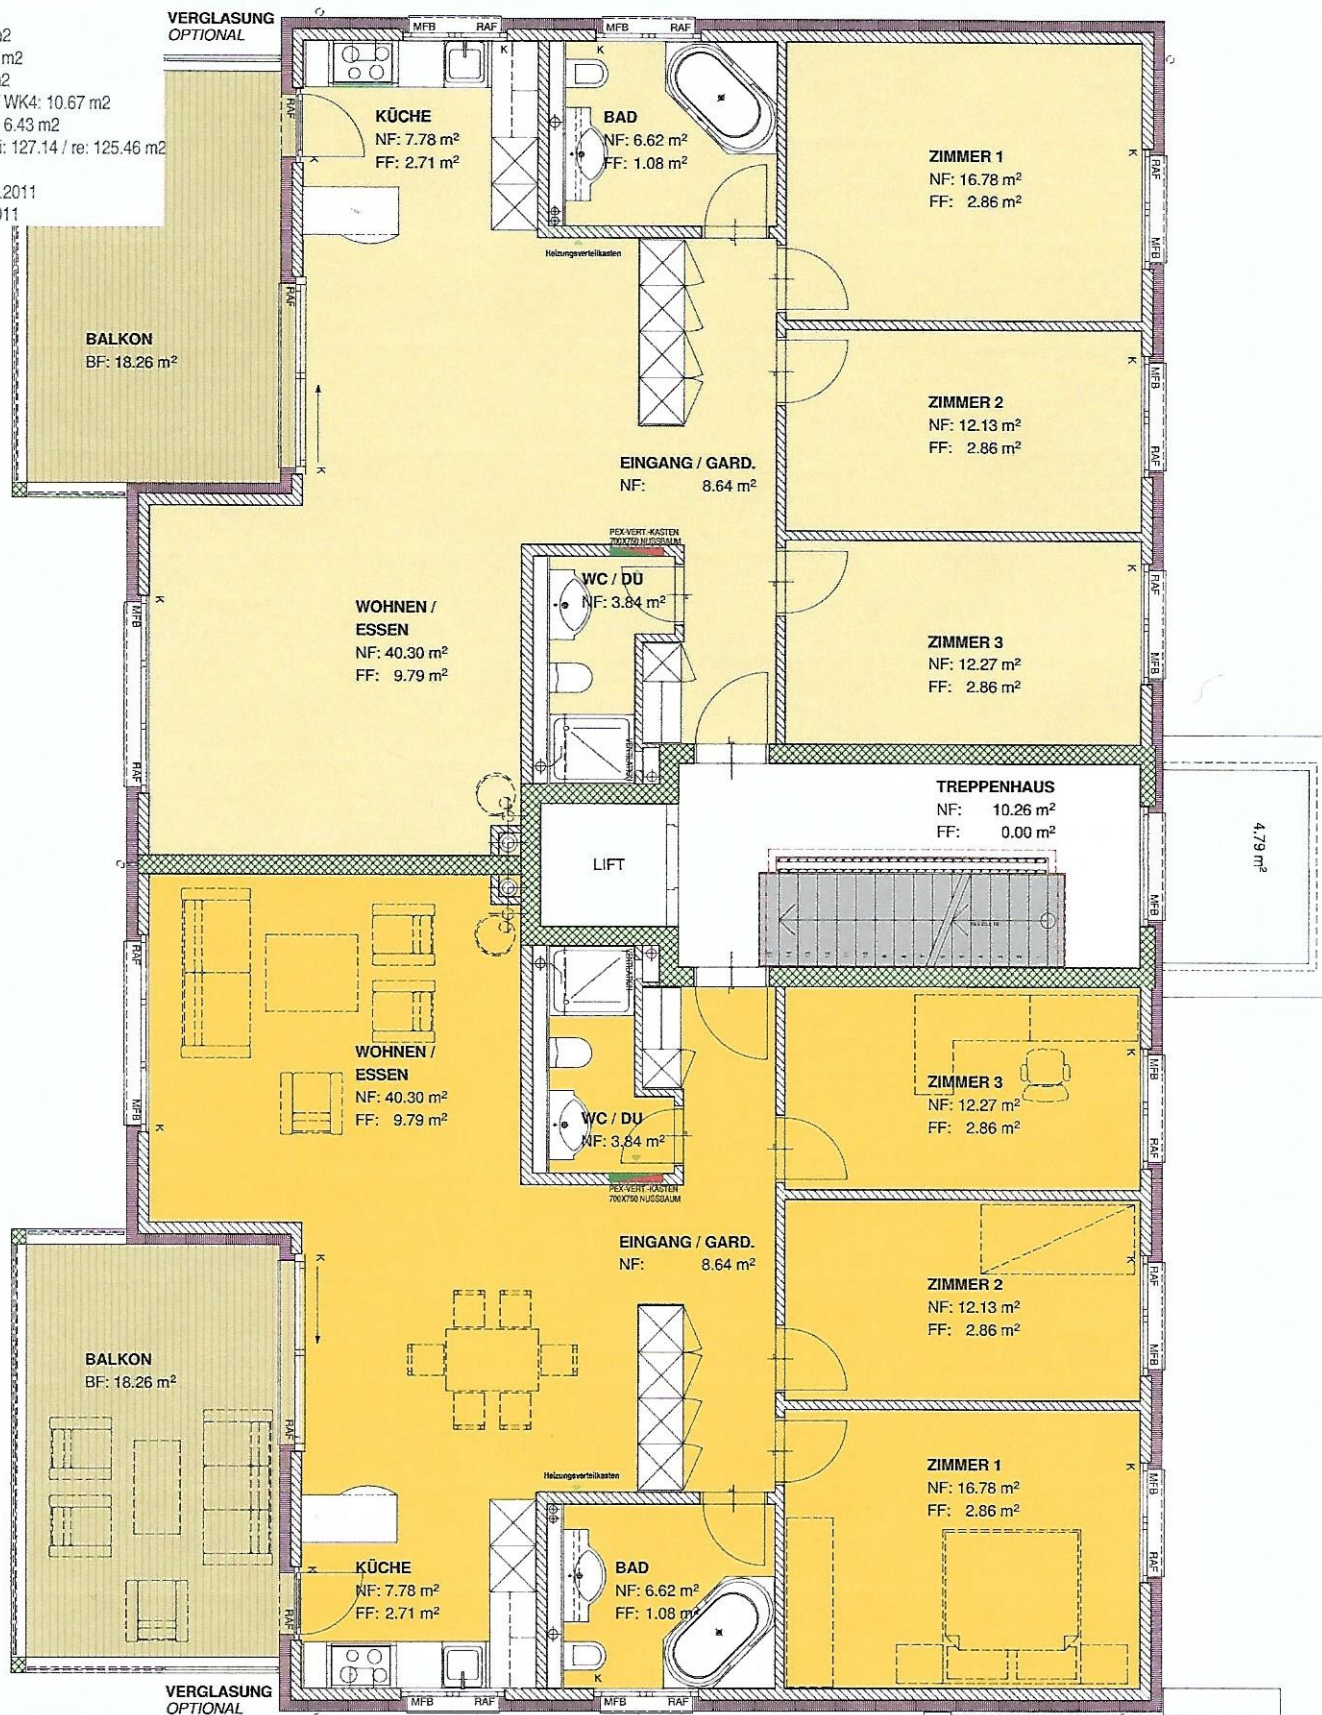

4 1/2 Zimmer - 1.OG links / rechts

BGF: 126.0 m²
NWF: 108.36 m²
ARF: 18.26 m²
WK3: 12.68 / WK4: 10.67 m²
K3: 6.10 / K4: 6.43 m²
Fläche Total li: 127.14 / re: 125.46 m²
Mst. 1:100
Datum: 06.01.2011
Rev: 16.05.2011




www.zgraggen-architektur.ch

ZGRAGGEN Architektur GmbH
CH-3422 Kirchberg BE
Tel. 034/ 445 45 11 Fax 034/ 445 35 45

Wohnüberbauung Bütikofenstrasse 28+28A 3422 Kirchberg BE

4 1/2 Zimmer - EG links / rechts

BGF: 126.0 m²
NWF: 108.22 m²
ARF: 20.33 / 18.52 m²
SNF: 70.48 m² / 45.48 m²
WK1: 12.68 / WK2: 10.64 m²
K1: 6.22 / K2: 6.89 m²
Fläche Total li: 198.96 / re: 171.23 m²
Mst. 1:100
Datum: 06.01.2011
Rev: 16.05.2011

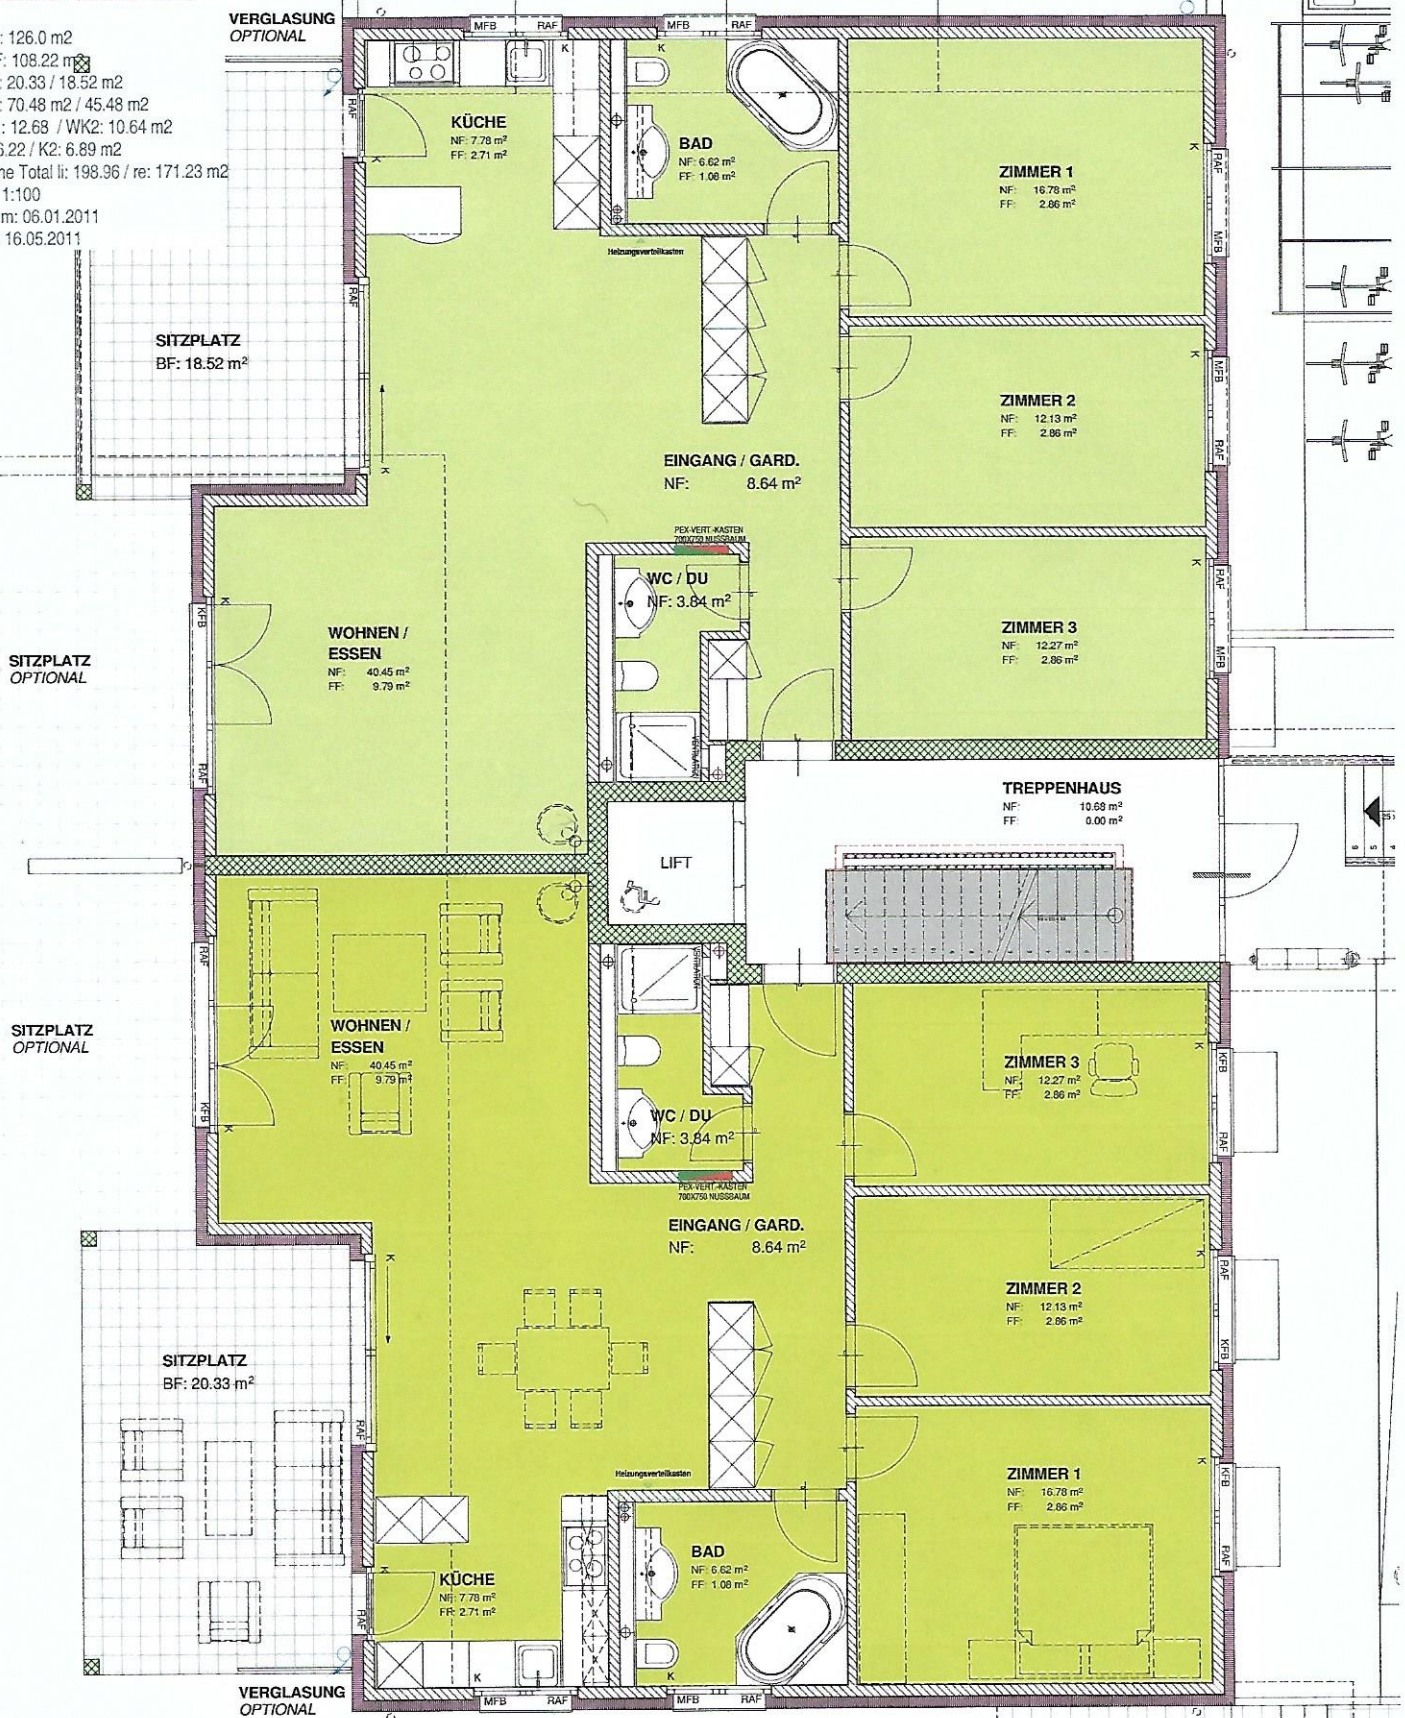

www.zgraggen-architektur.ch