


Wohnhaus mit Restaurant, Murtenstrasse 41, 3008 BERN
Grundrissplan Restaurant im 1. Untergeschoss

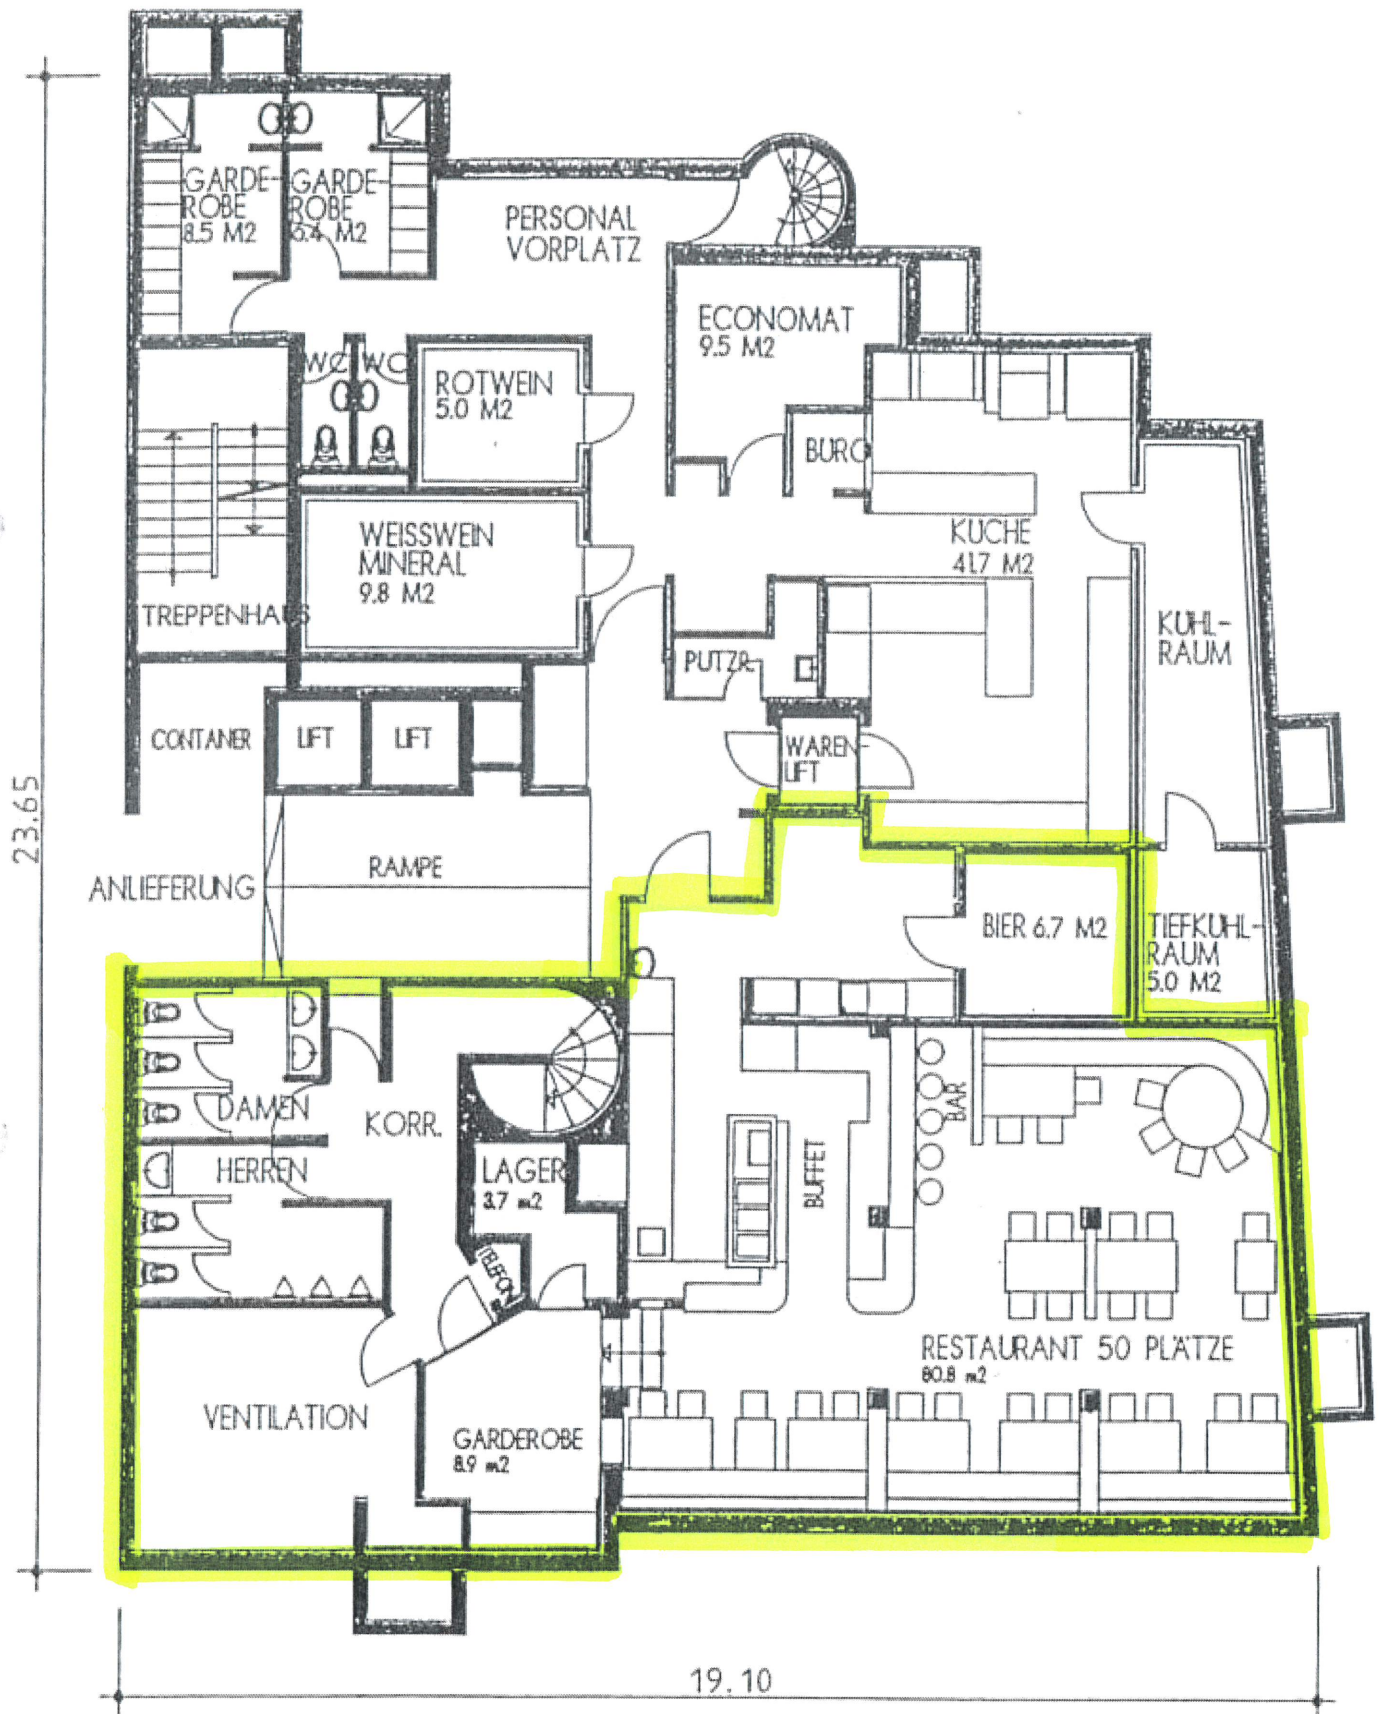

GRUNDRISS 1.UNTERGESCHOSS M.1:120