


R. FRIEDLI + A. SULZER DIPL. ARCHITECTEN ETH SIA
 FALKENPLATZ 11 3012 - BERN TEL.: 031 / 23'09'55


BAUHERRENGEM. WEISSENBÜHLWEG 10
MFH-UMB AU / SANIERUNG
GRUNDRISS 3.OG


DATUM: 18.3.1987	GRÖSSE: 84/60	GEZ.: UN
PLANREVISIONEN : 6.88		

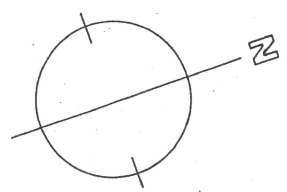

MST.: 1 : 50

~ 4.94

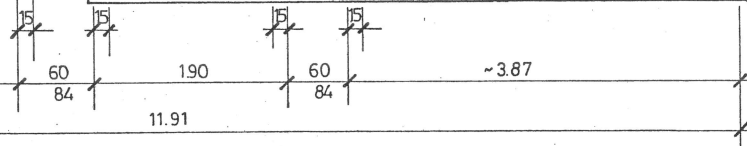

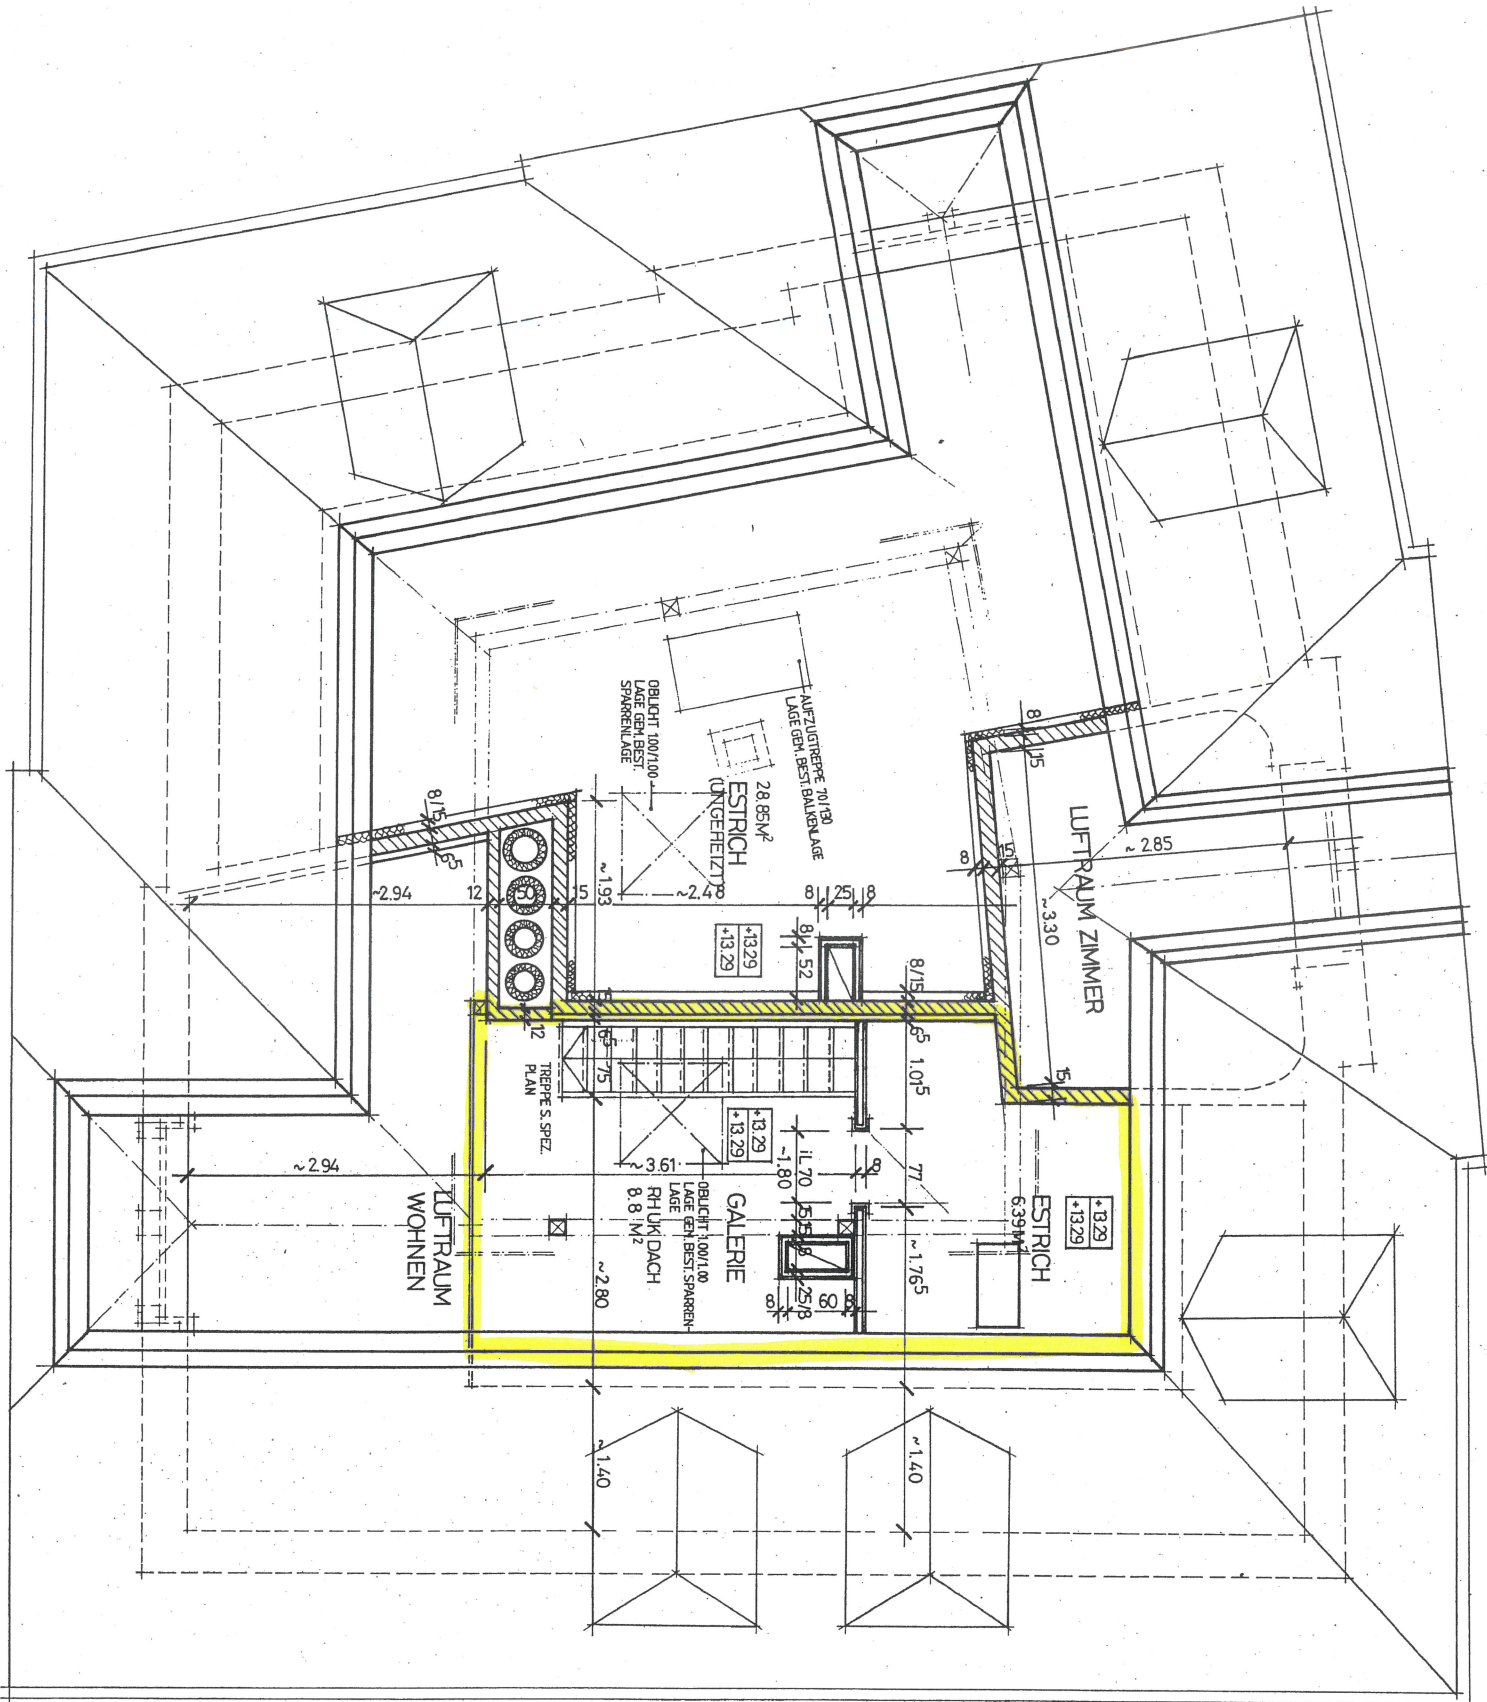

R. FRIEDLI + A. SULZER DIPL. ARCHITEKTEN ETH SIA
 FALKENPLATZ 11 3012 - BERN TEL.: 031 / 23'09'55

BAUHERRENGEM. WEISSENDÜHLWEG 10
 MFH - UMBAU / SANIERUNG
 GRUNDRISS DACHGESCHOSS

MST.: 1 : 50

