


UNTERGESCHOSS 1:200 HAUS NR.12

HAUS NR. 14

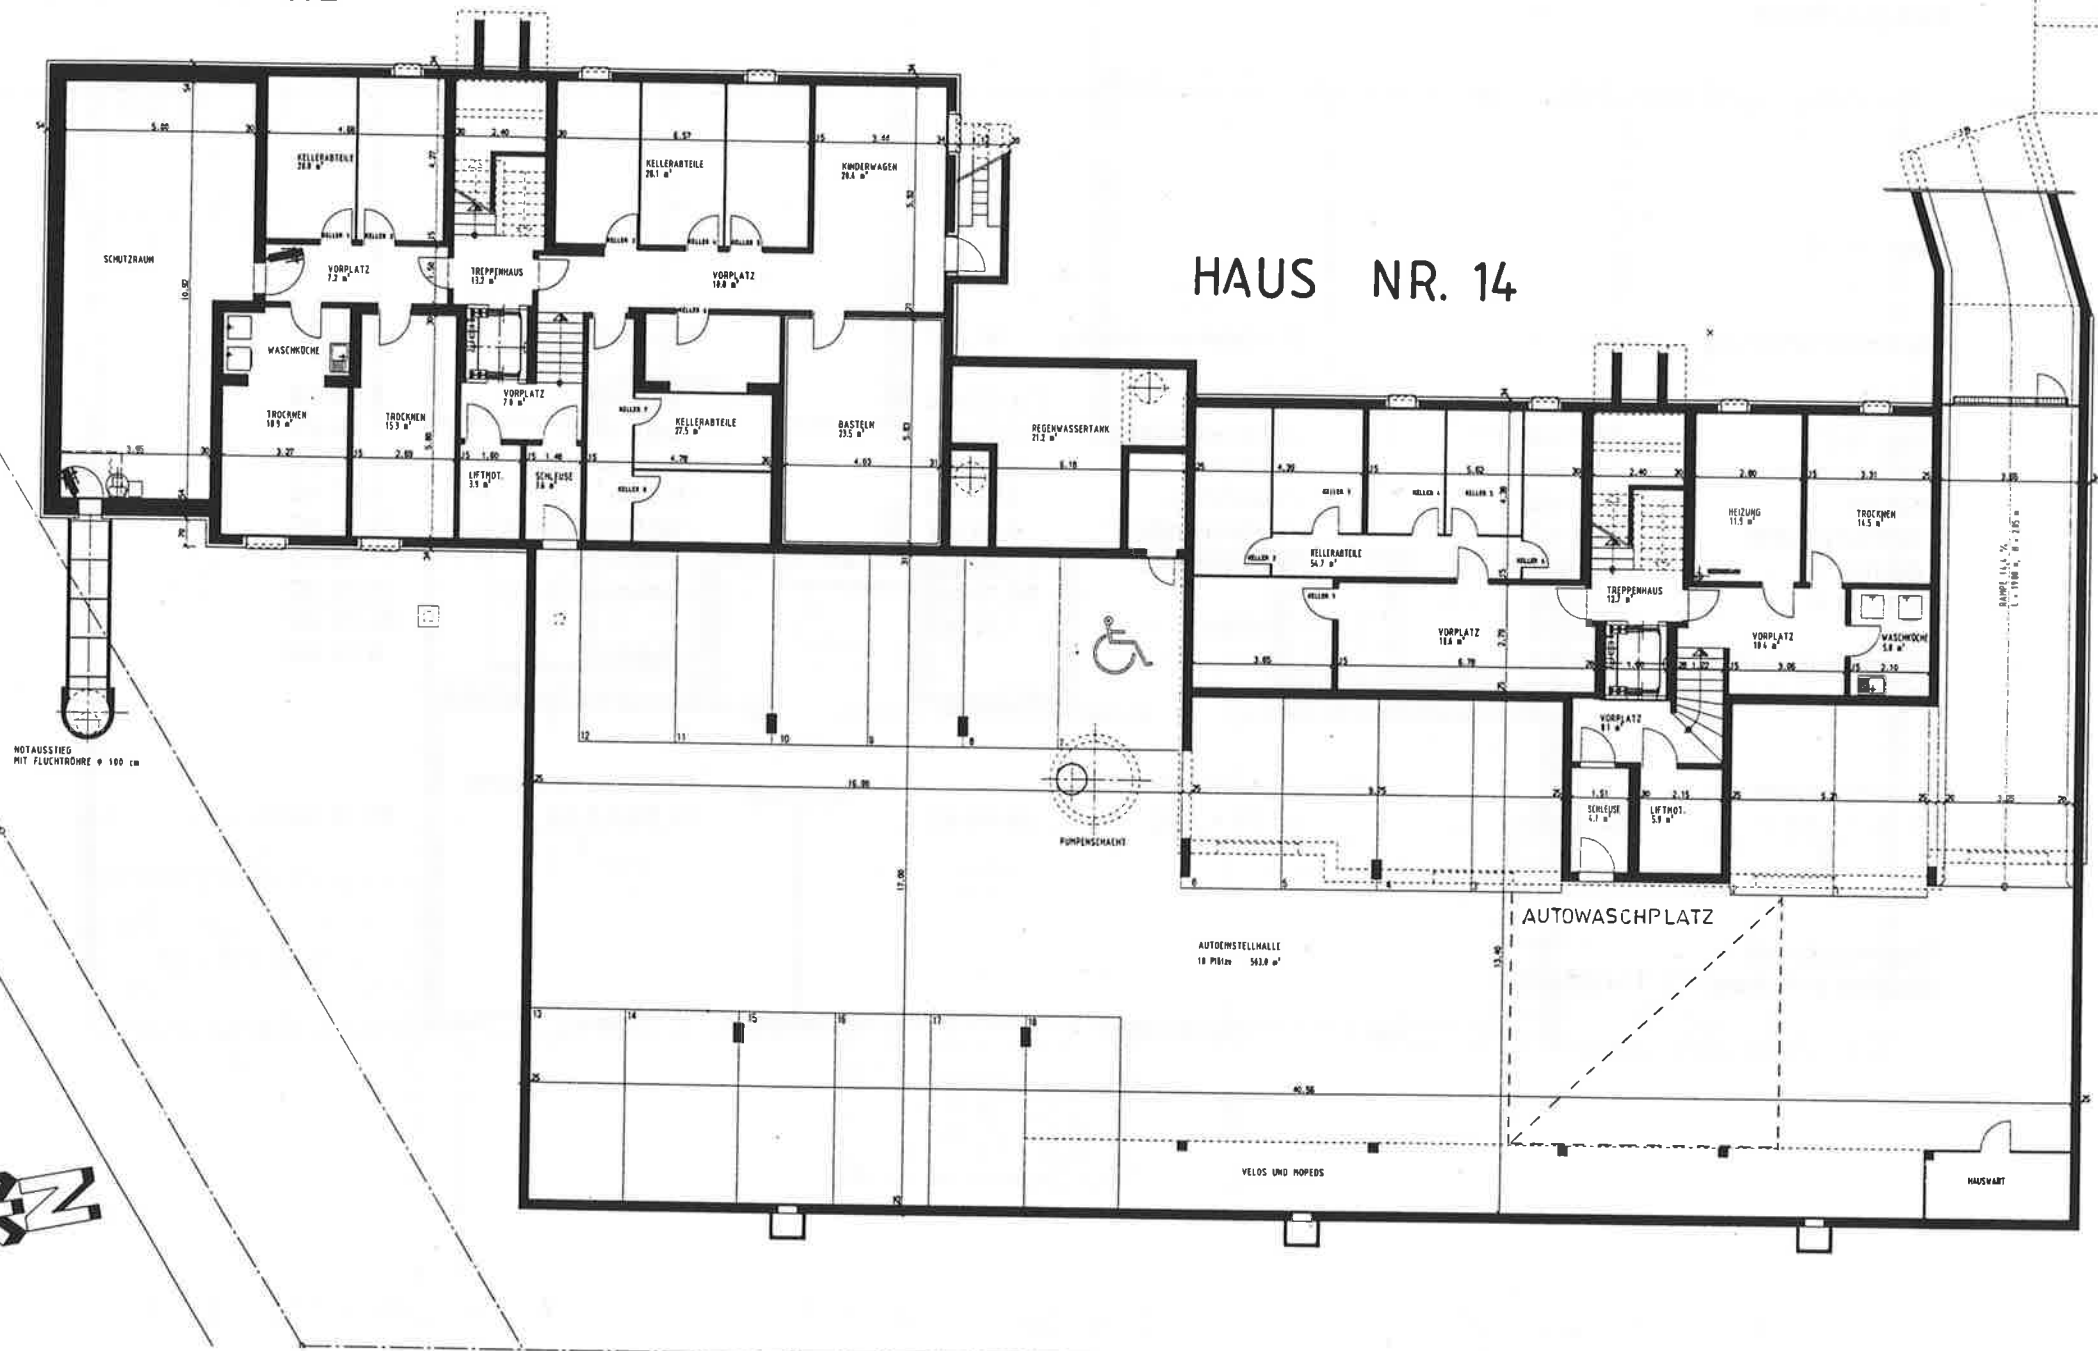

NOTAUSSTIEG
MIT FLUCHTDRHRE Ø 100 cm

RAMPEN
11,00 m x 2,20 m

AUTOSTELLHALLE
18 PKT/20 563,8 m²

AUTOWASCHPLATZ

VELOS UND HOPPERS

HAUSWART