


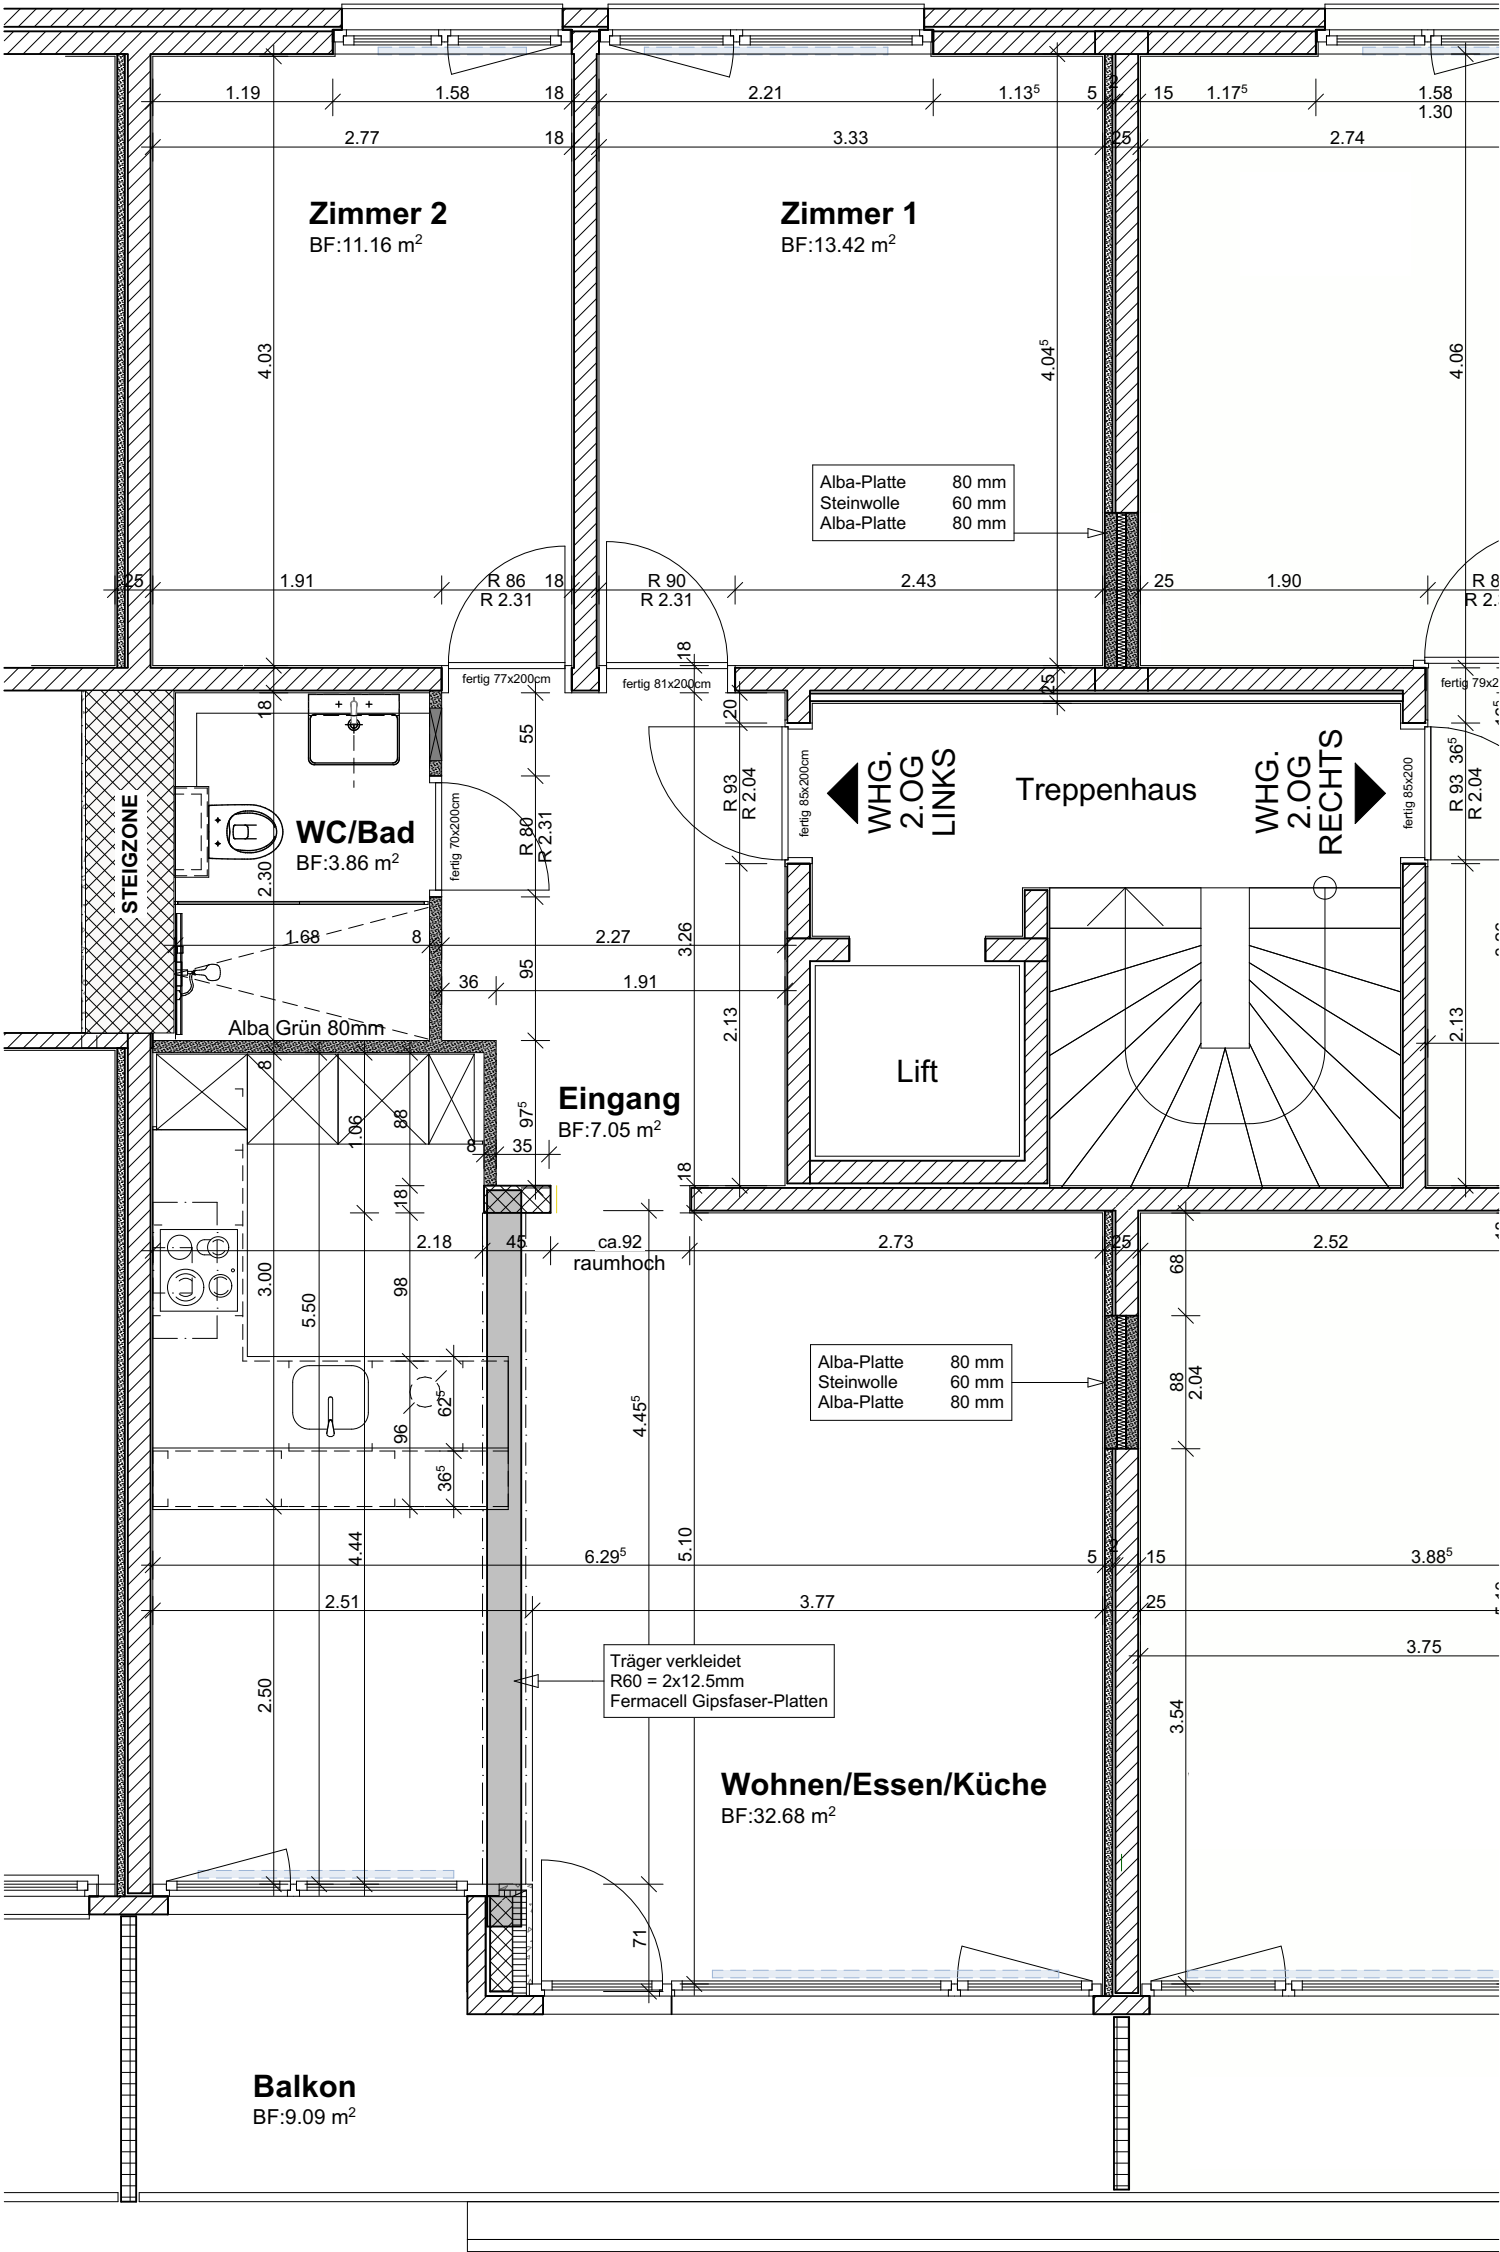

Wohnung 2.OG Links

Im Häslirain 83 4147 Aesch

		Heizkörper		6 0 5 3
Grundriss		Raumhöhe 2.31m		305
format	a3	gezeichnet	jg	26.07.2018
mst.	1:50	revidiert	kz	19.03.2021