

ALLE MASSE SIND
BRÜSTUNGSHÖHEN


ROH.- BEZW. STEINLICHTMASSE, SIE SIND VOM
IM 1.- 2.- UND 3. STOCK

FENSTER	=	101/80	=	130	CM	AB
FENSTER	=	121/80	=	130	CM	"
FENSTER	=	121/125	=	85	CM	"
FENSTER	=	101/110	=	85	CM	"

UNTERNEHME
FERTIG BODE

COPY

COPY

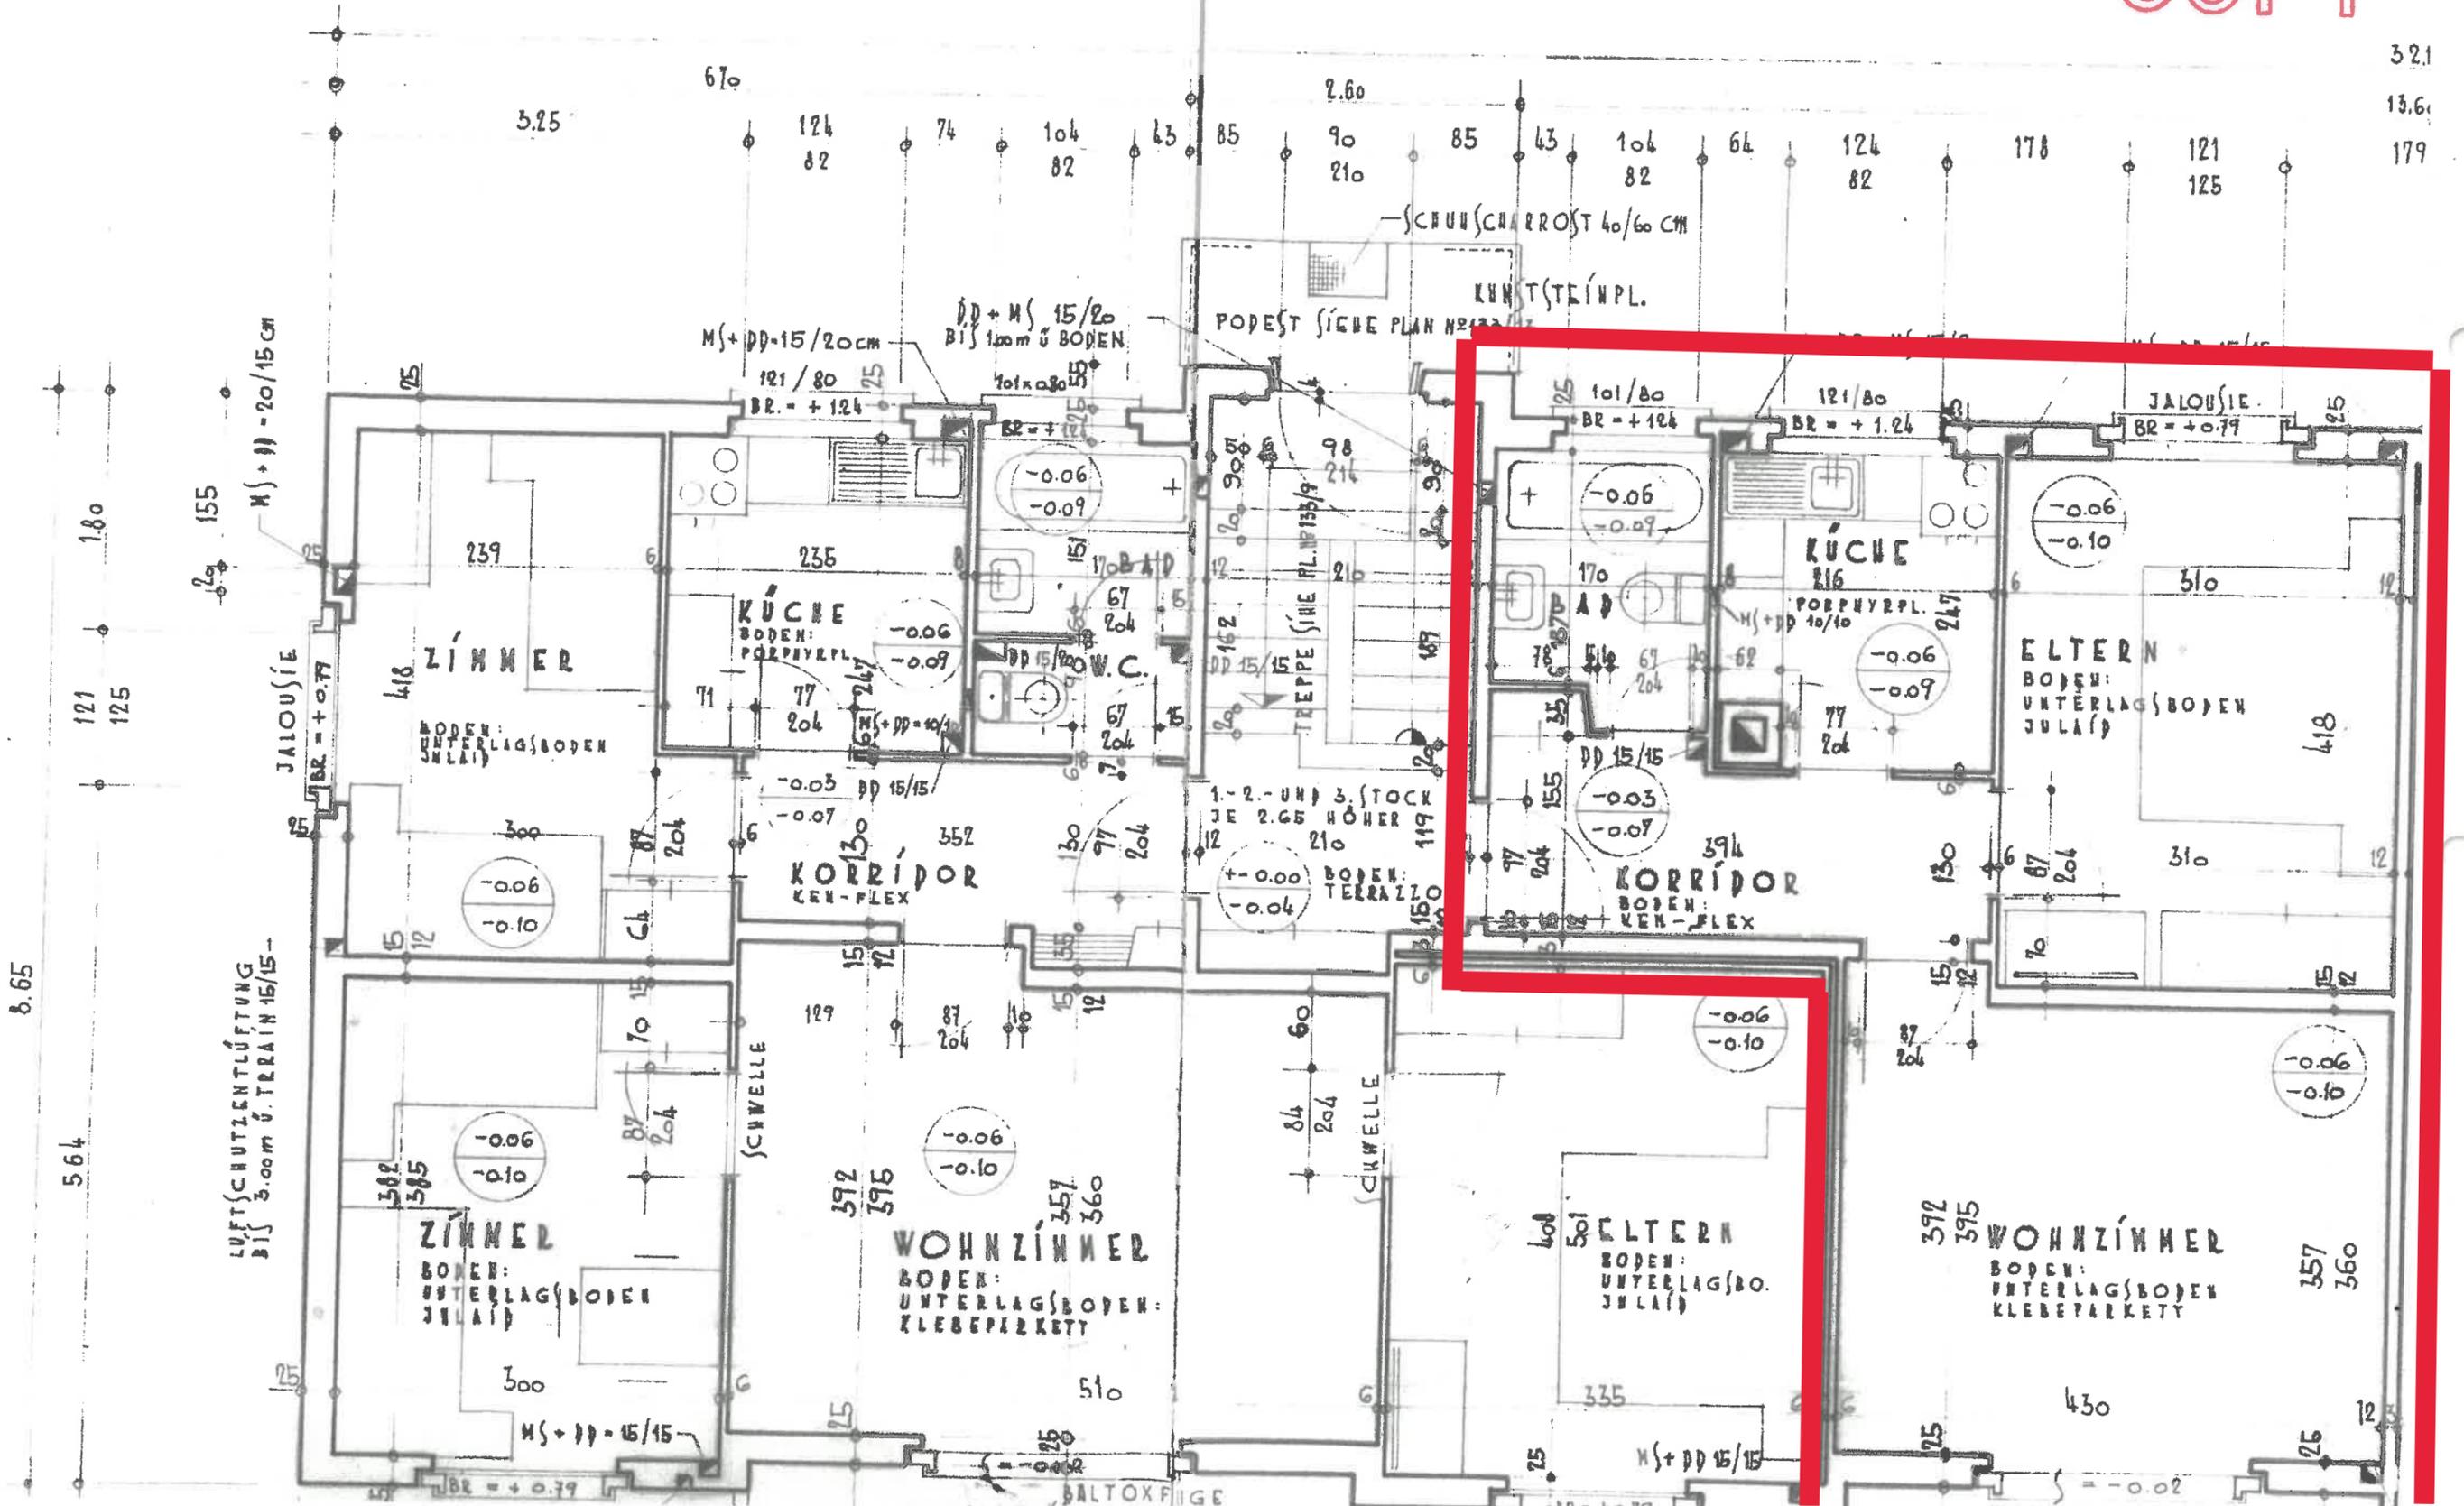

32.1
13.6
179

8.65
564

LUFTSCHUTZLÜFTUNG
BIS 3.00m Ü. TERRAIN 15/15-

BALTOXFIGE