


DACHGESCHOSS

13.20

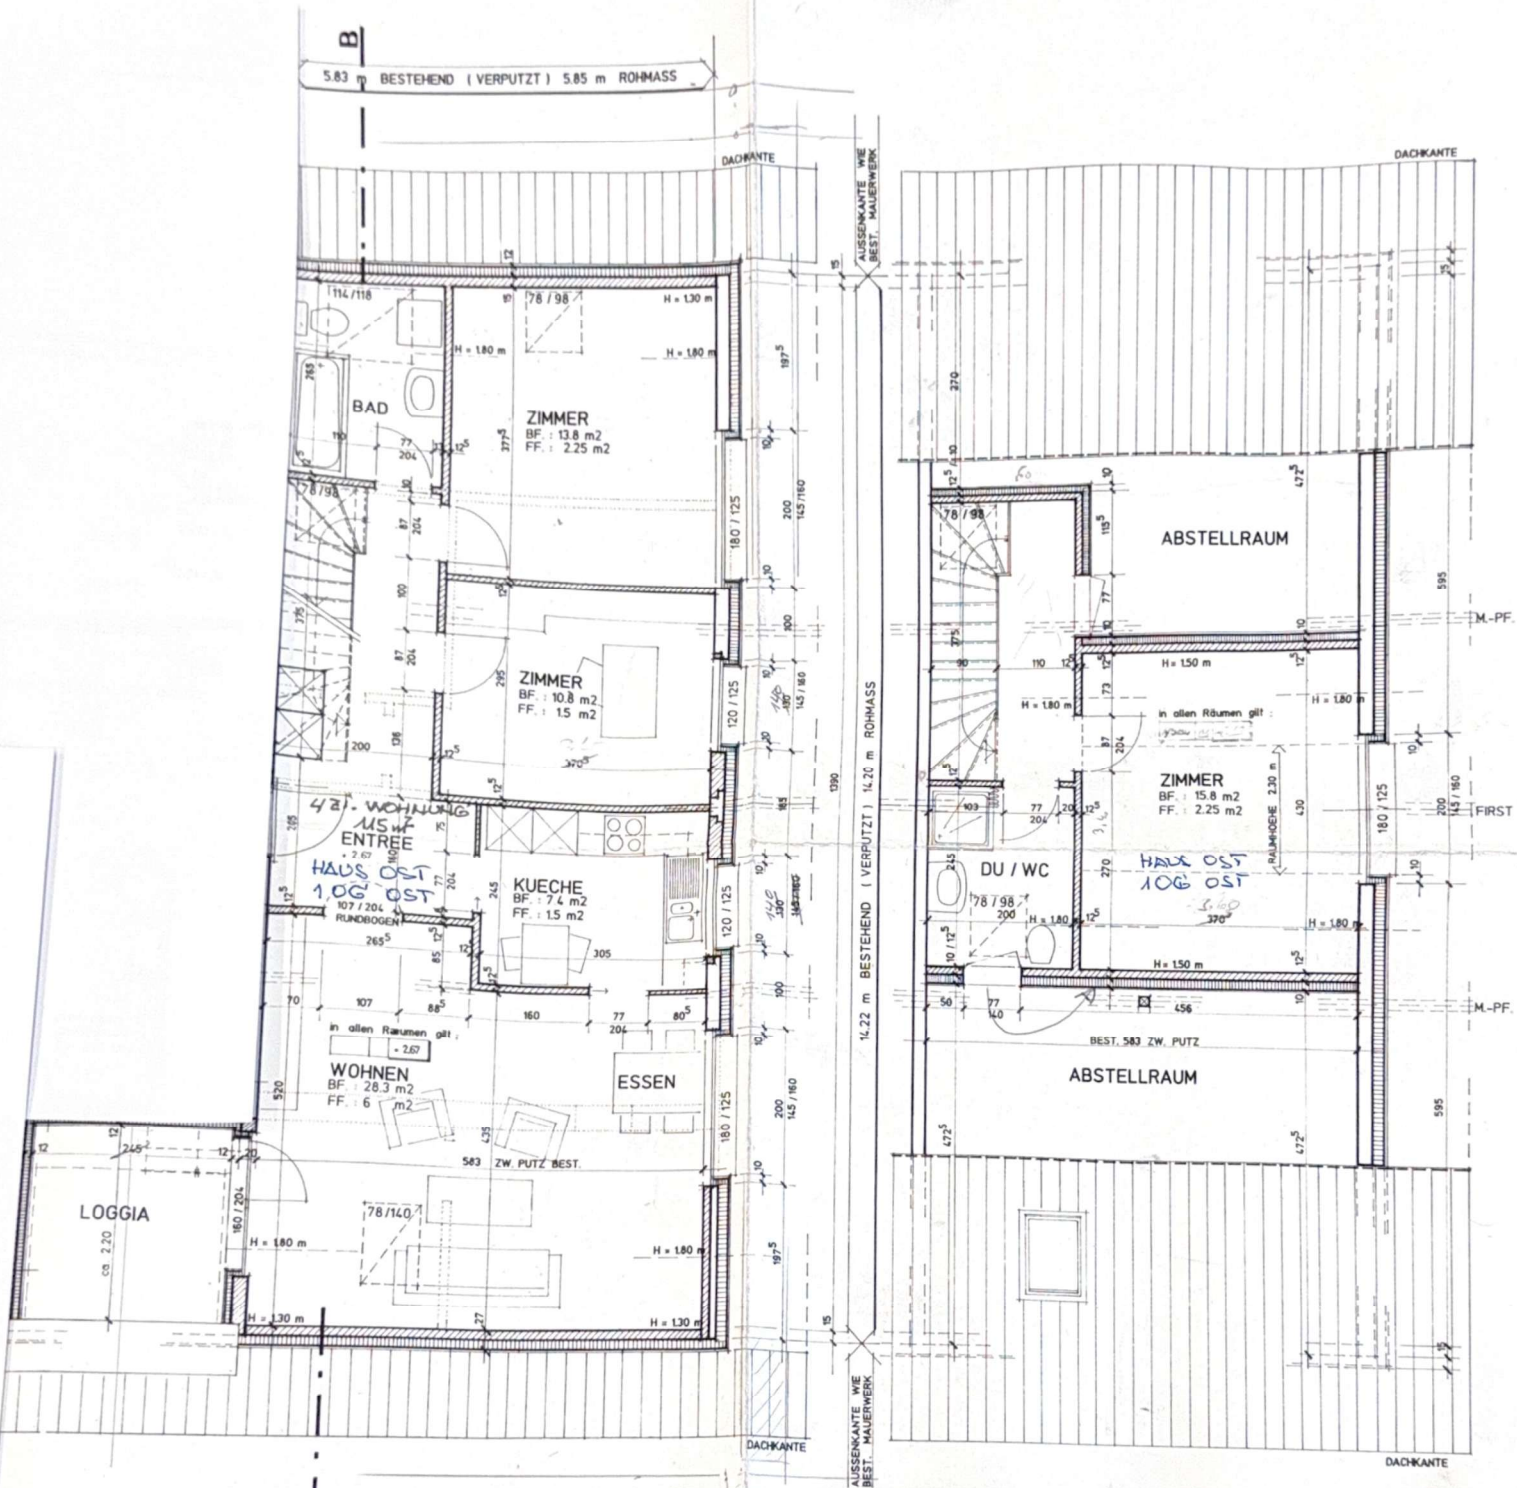

DER BAUHERR UND GRUNDEIGENTUEMER :

DER PLANVERFASSER :

BAUOBJEKT: UMBAU MAGAZIN + WOHNUNG
WERKHOF HARD

4806 BRITTNAU

BAUHERR: ERNST HASLER
BAU AG

4802 STRENGELBACH

E. HASLER BAU AG

Hochbau
Tiefbau
Umbauen 4802 Strengelbach Tel. 062 5125 36

PLAN-NR.:
9209 - 03

DATUM: 21. 09. 1992
KORR.: 30. 07. 1996

GEZ.: STOFER
PL. GR.: 84 / 60

OG / DG / SCHNITT B

1 : 50

BAUGESUCH

- BESTEHEND
- BETON
- ABBRUCH
- BACKSTEIN
- NEU
- ISOLATION