



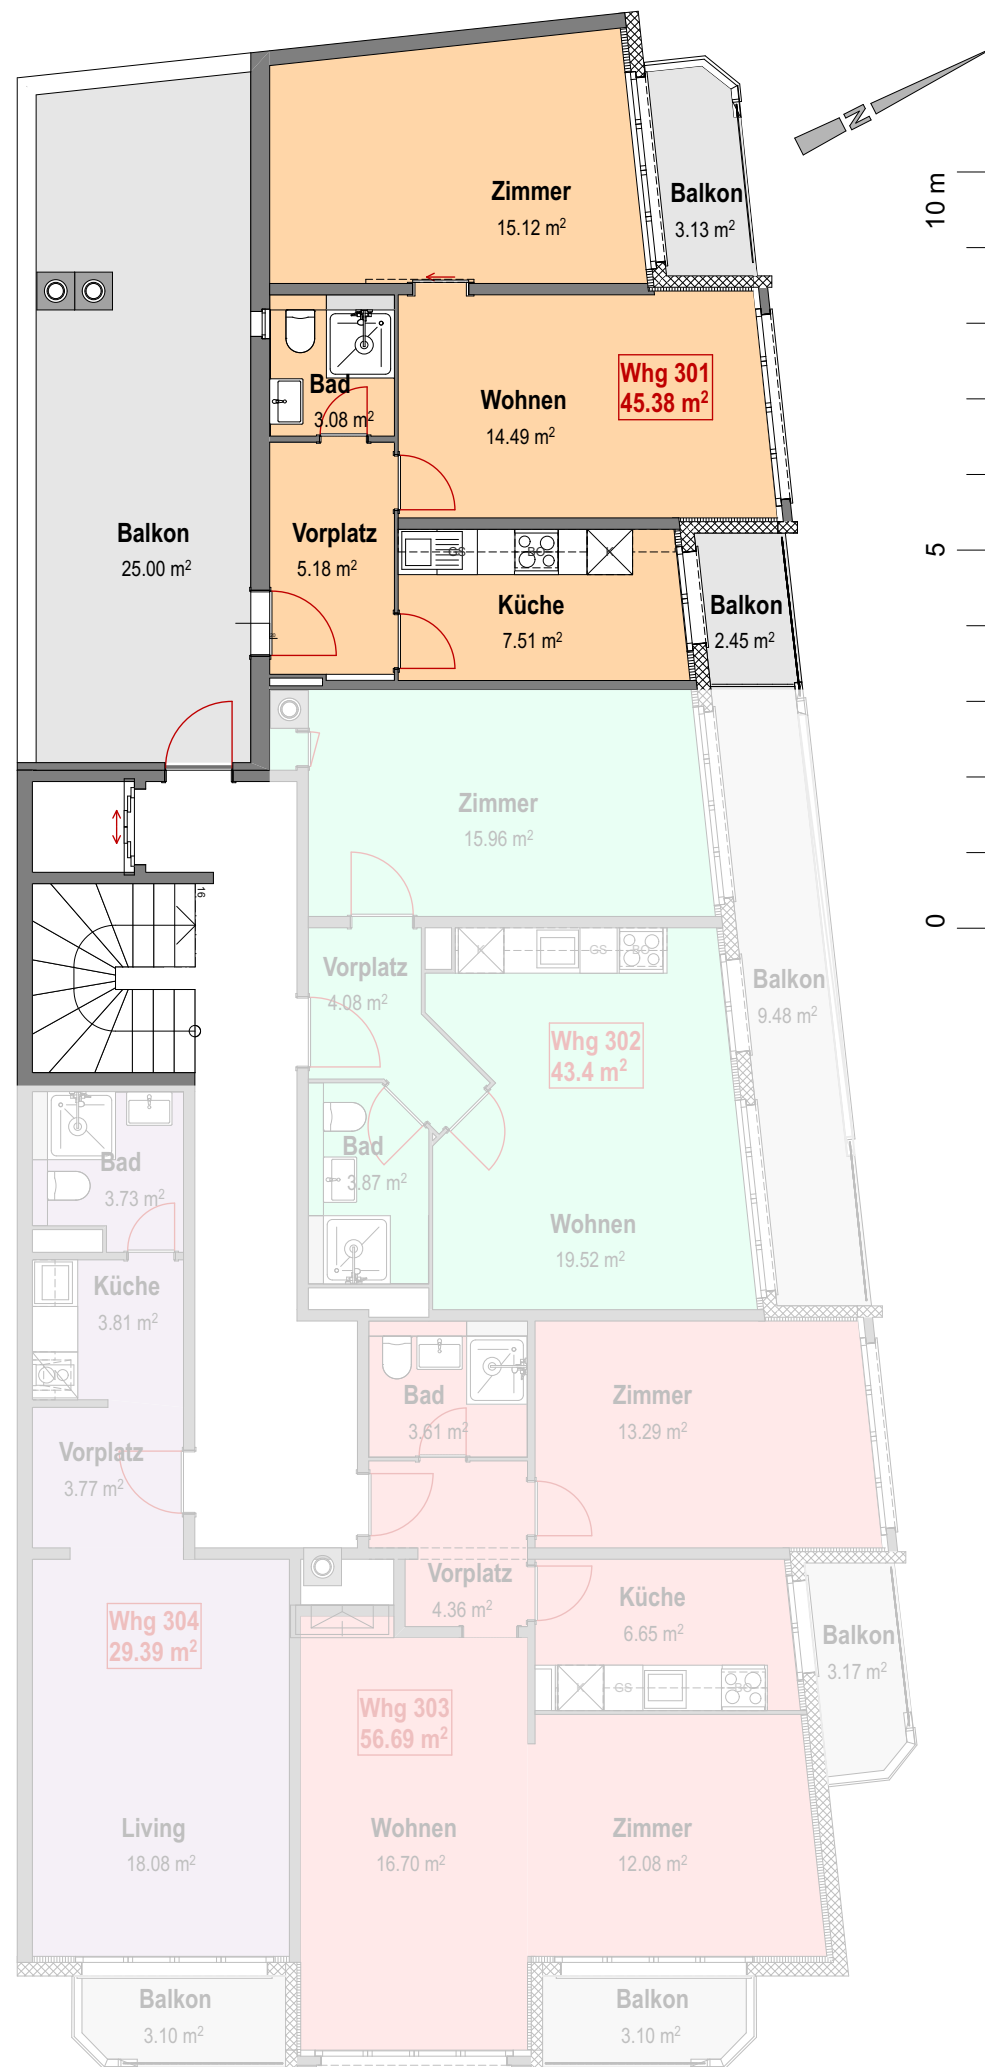

Übersicht 3.Obergeschoss

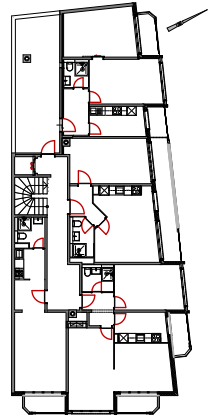

Oberwilerstrasse 60 4054 Basel

Wohnung 301 2 Zi- Wohnung 3. Obergeschoss

Wohnfläche 45.4 m²
Balkon 30.6 m²