



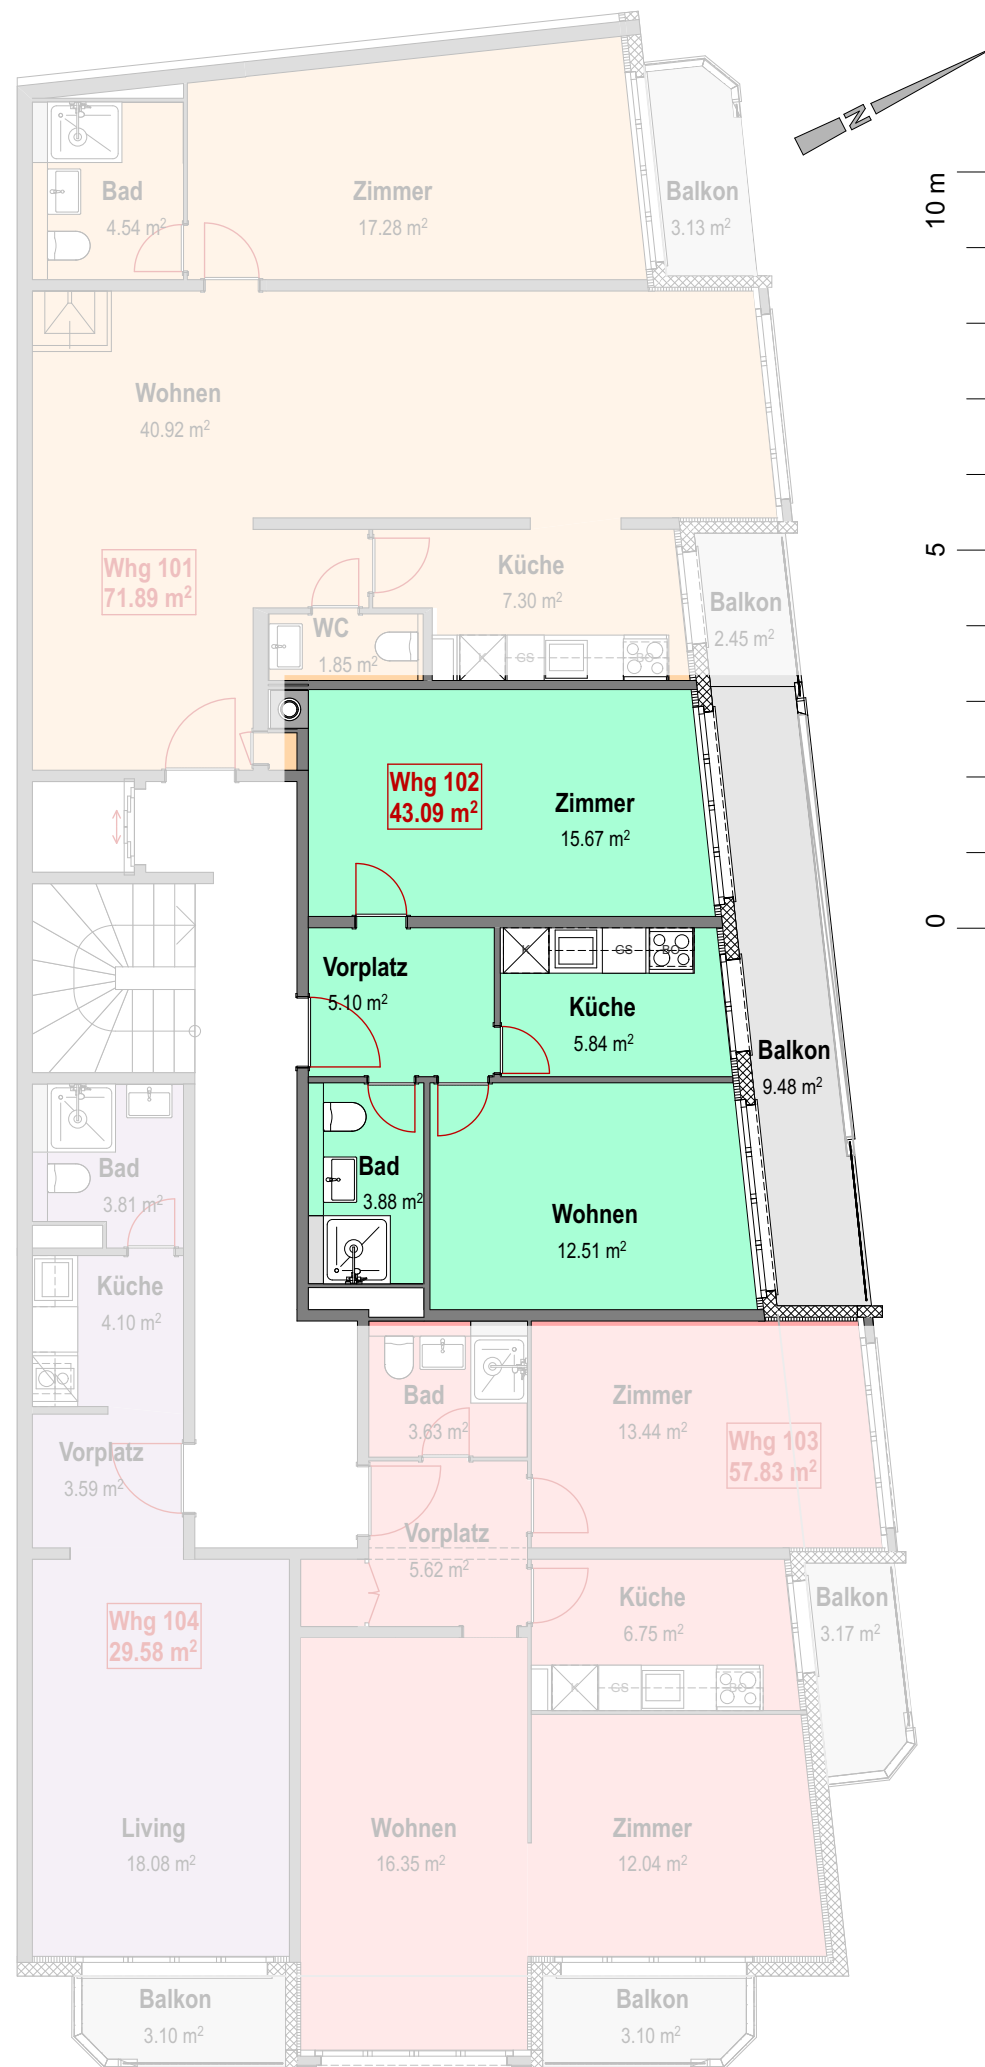

Übersicht 1.Obergeschoss

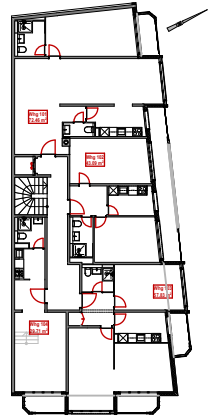

Oberwilerstrasse 60 4054 Basel

Wohnung 102 2 Zi- Wohnung 1. Obergeschoss

Wohnfläche 43.1 m²
Balkon 9.5 m²