



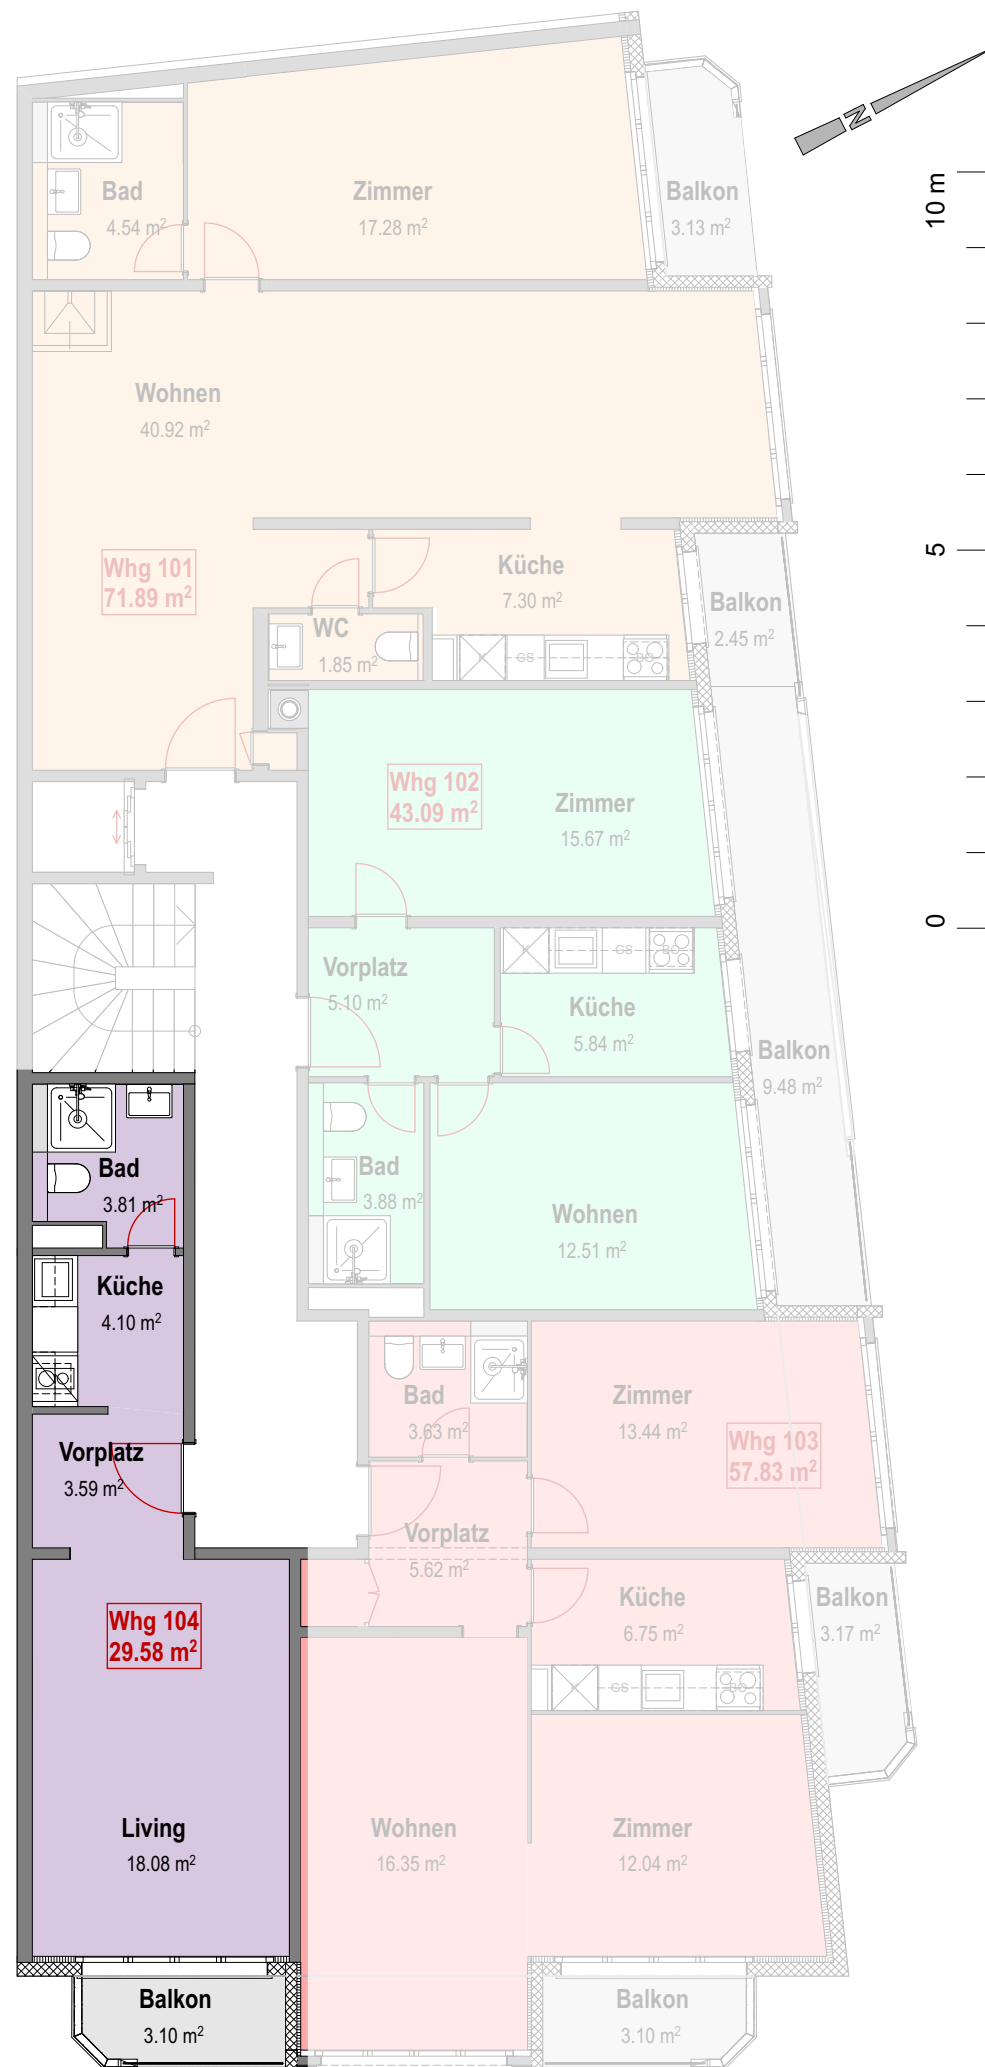

Übersicht 1.Obergeschoss

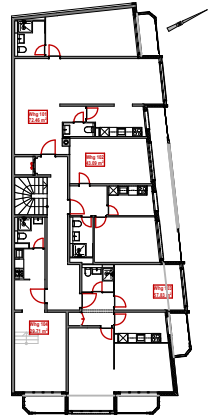

Oberwilerstrasse 60 4054 Basel

Wohnung 104 1 Zi- Wohnung 1. Obergeschoss

Wohnfläche 29.6 m²
Balkon 3.1 m²