


Gerechtigkeitsgasse 57

3011 Bern

Dachwohnung inkl. Galerie

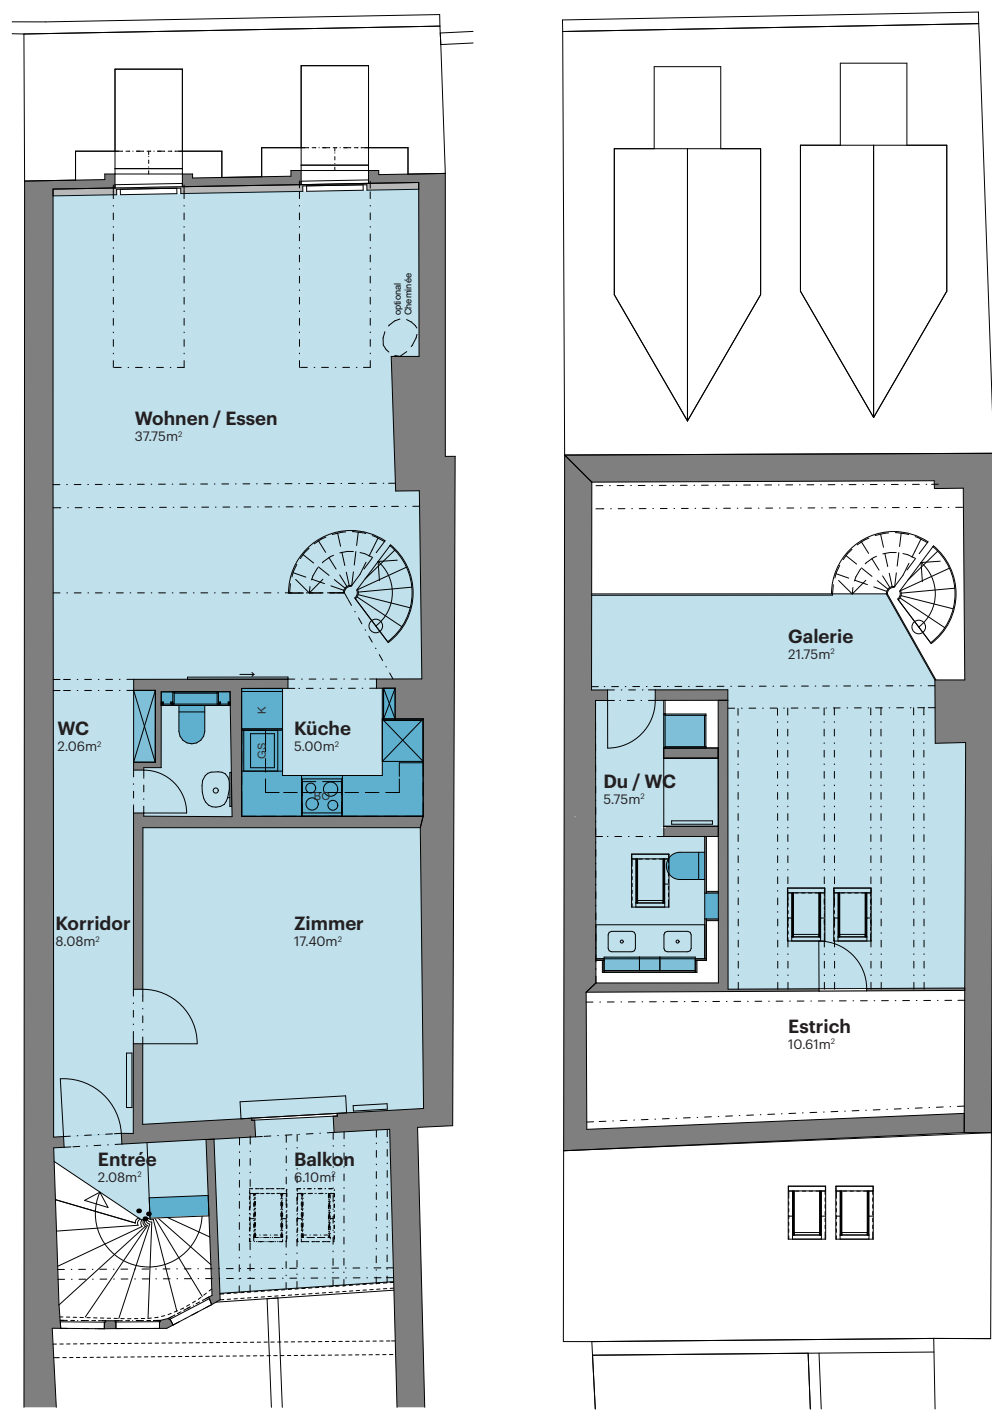

Ebene 4 Dachgeschoss

3.0 Zimmer Wohnung

Nettowohnfläche: 99.87m²
Estrich: 10.61m²
Balkon: 6.10m²

