
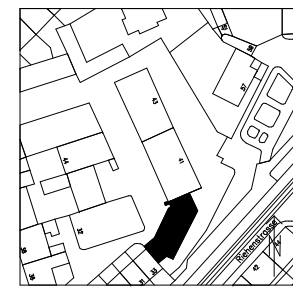
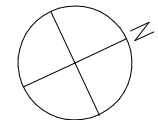


Hofseite

2.5-ZWG ME 4065.0006

2.5-ZWG ME 4065.0002

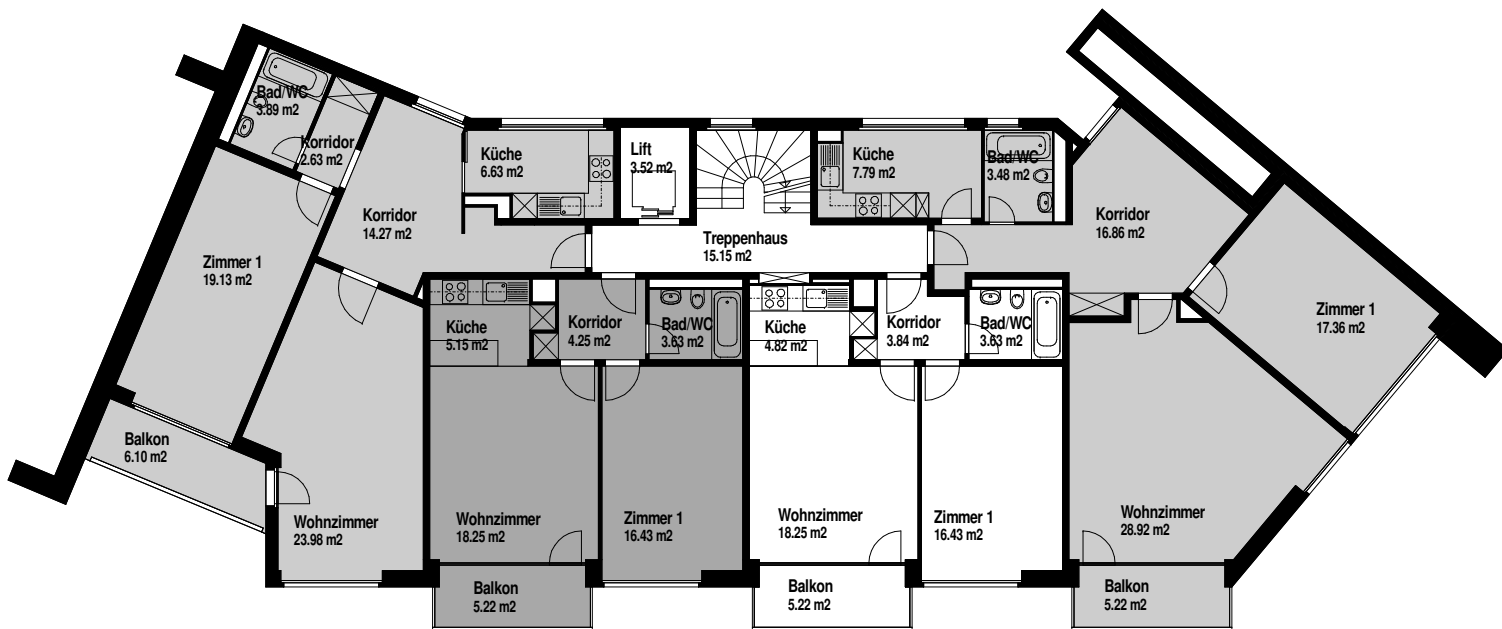


© GVA BS 2006

2-ZWG ME 4065.0011

2-ZWG ME 4065.0013

Strassenseite

Die Angaben in den Plänen insbesondere die Flächenangaben haben informativen Charakter und erfolgen ohne Gewähr.

4058 Basel, Riehenstrasse 39		Vermietungspläne (keine Baupläne)
5.Obergeschoss	4065.10546	Erstellungsdatum : Juni 2011
Finanzdepartement des Kantons Basel-Stadt		
 Immobilien Basel-Stadt		