
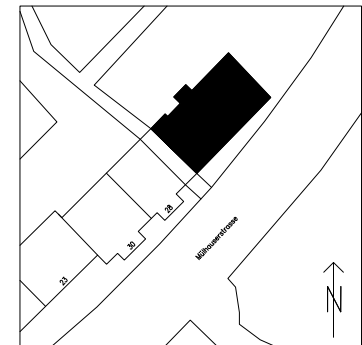
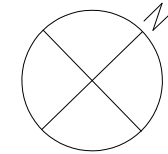


Hofseite

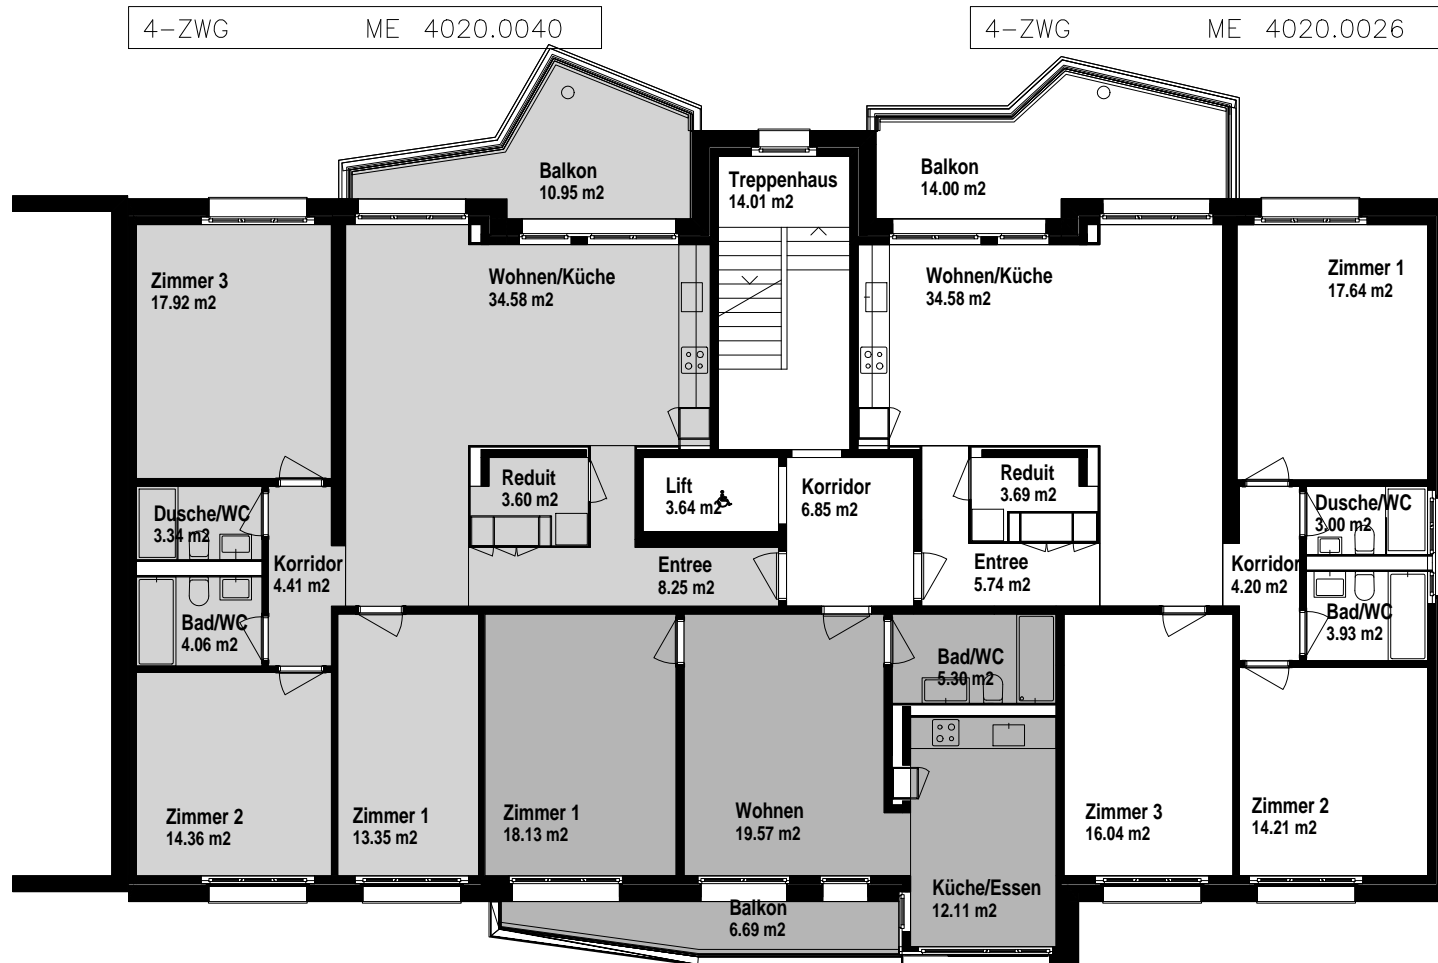

© GVA BS 2006

2-ZWG ME 4020.0036

Strassenseite

Die Angaben in den Plänen insbesondere die Flächenangaben haben informativen Charakter und erfolgen ohne Gewähr.


4056 Basel, Mülhuserstrasse 26

Vermietungspläne (keine Baupläne)

6.Obergeschoss

4020.10555

Erstellungsdatum : September 2018

Finanzdepartement des Kantons Basel-Stadt
 Immobilien Basel-Stadt