


Hofseite

4.5-ZWG ME 0607.0002

3.5-ZWG ME 0607.0003


3.5-ZWG ME 0607.0004

4.5-ZWG ME 0607.0005

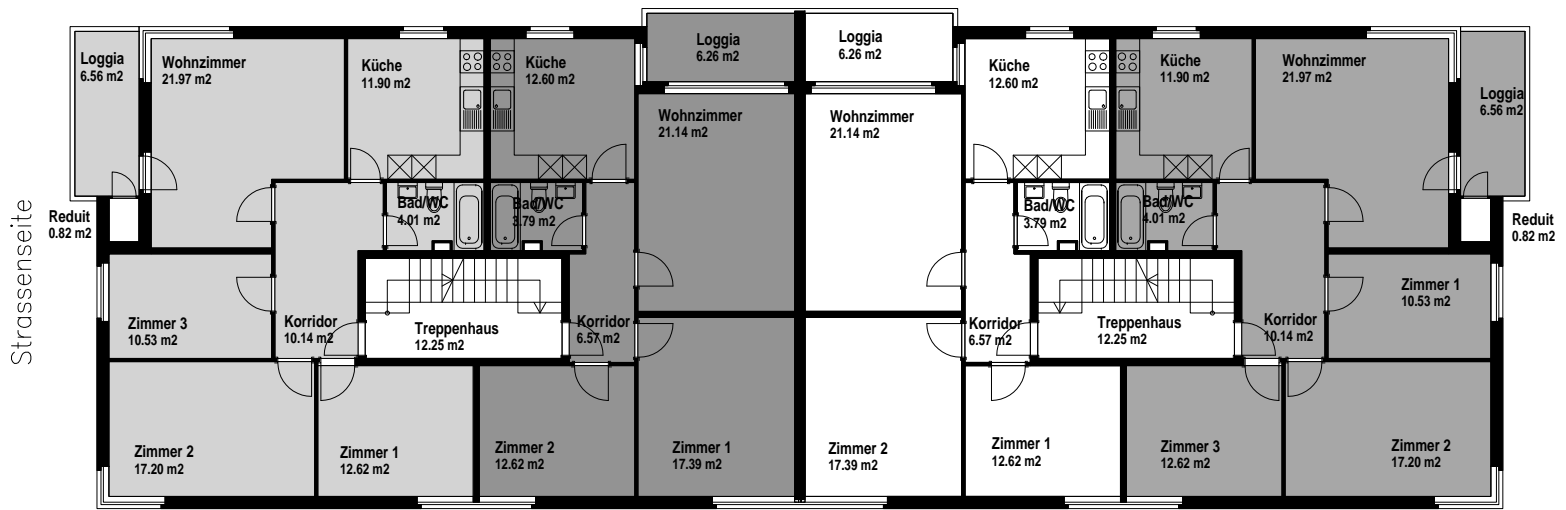

Strassenseite

Hofseite

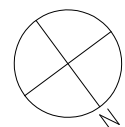

© GVA BS 2006

Strassenseite

Die Angaben in den Plänen insbesondere die Flächenangaben haben informativen Charakter und erfolgen ohne Gewähr.

4153 Reinach, Landhofallee 1+3		Vermietungspläne (keine Baupläne)
1.Obergeschoss	0607.13269	Erstellungsdatum : April 2014
Finanzdepartement des Kantons Basel-Stadt  Immobilien Basel-Stadt		