

Hofseite

Hofseite

Strassenseite




Strassenseite

5,5-ZWG ME 0122.0018

4,5-ZWG ME 0122.0019

4,5-ZWG ME 0122.0020

5,5-ZWG ME 0122.0021

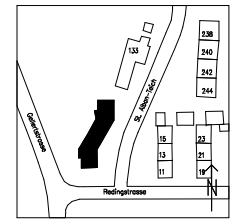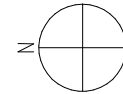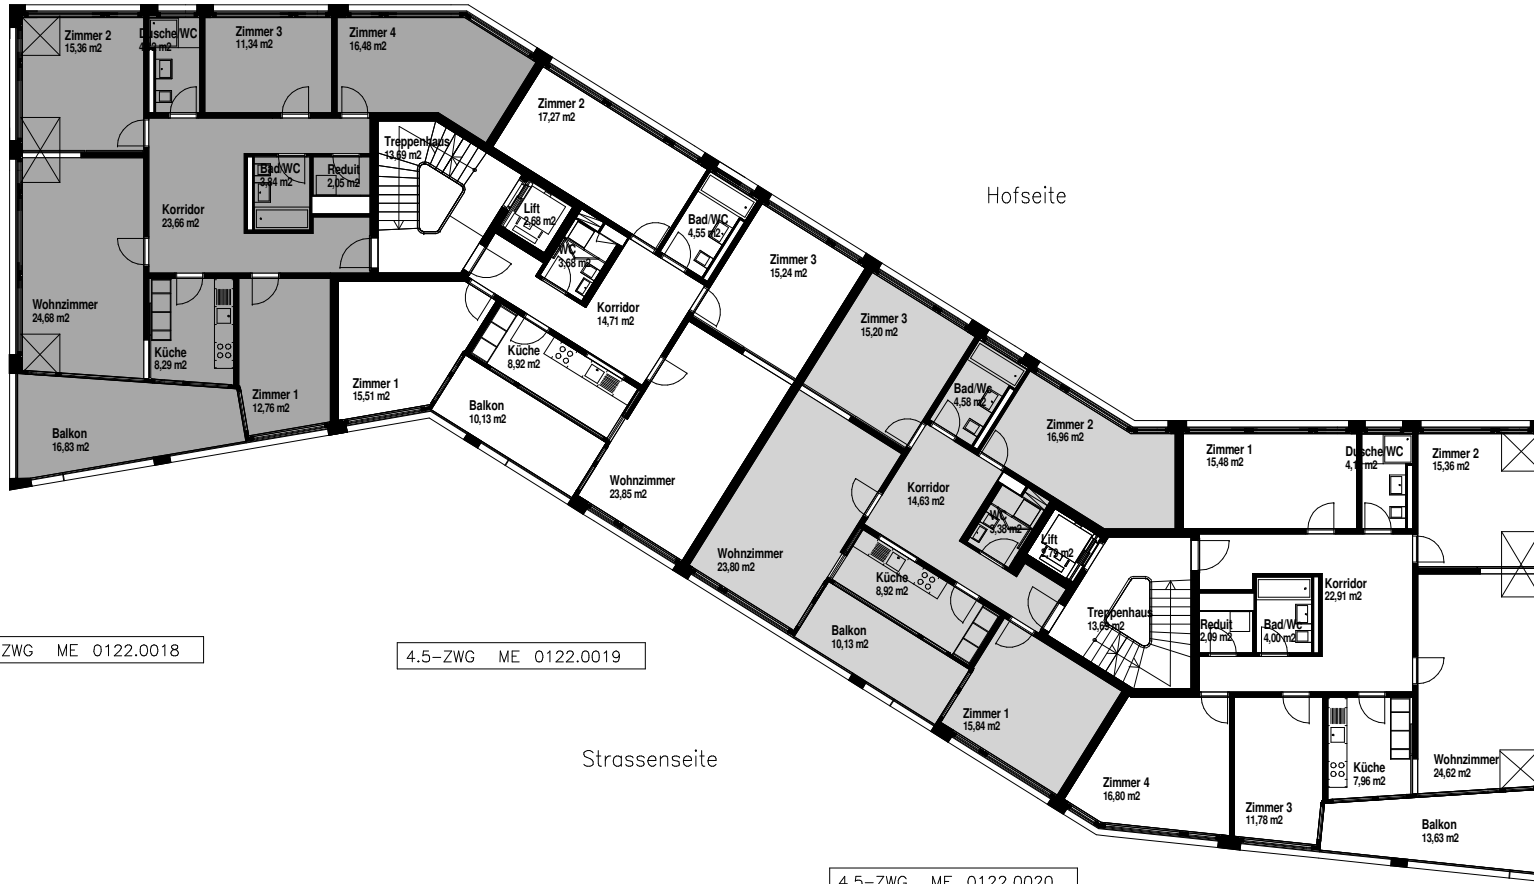

© OVA BS 2008

Die Angaben in den Plänen insbesondere die Flächenangaben haben informativen Charakter und erfolgen ohne Gewähr.

4052 Basel, Gellertstrasse 135/137

Vermietungspläne (keine Baupläne)

3.Obergeschoss

0122.13243

Erstellungsdatum : Juni 2013

Finanzdepartement des Kantons Basel-Stadt



Immobilien Basel-Stadt