
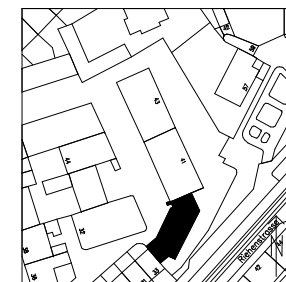
 
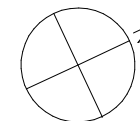


Hofseite

2.5-ZWG ME 4065.0001

2.5-ZWG ME 4065.0007

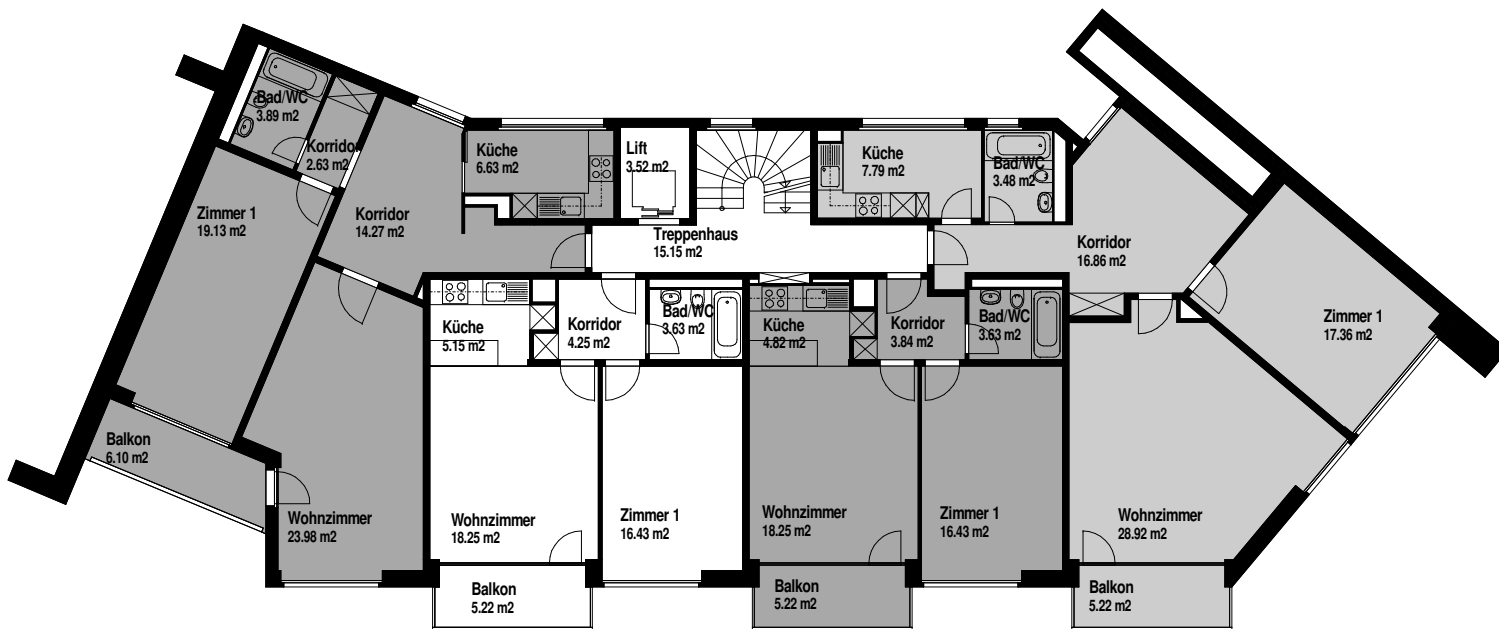

© GVA BS 2006

2-ZWG ME 4065.0018

2-ZWG ME 4065.0014

Strassenseite

Die Angaben in den Plänen insbesondere die Flächenangaben haben informativen Charakter und erfolgen ohne Gewähr.


4058 Basel, Riehenstrasse 39

Vermietungspläne (keine Baupläne)

1.Obergeschoss

4065.10546

Erstellungsdatum : Juni 2011

Finanzdepartement des Kantons Basel-Stadt  
 Immobilien Basel-Stadt