
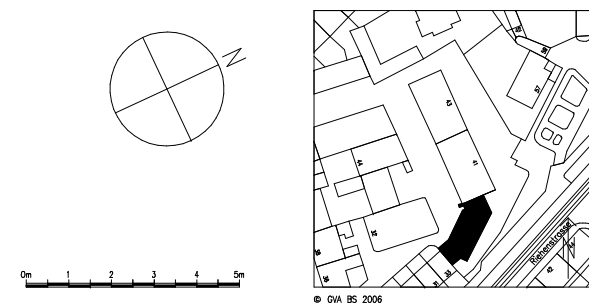


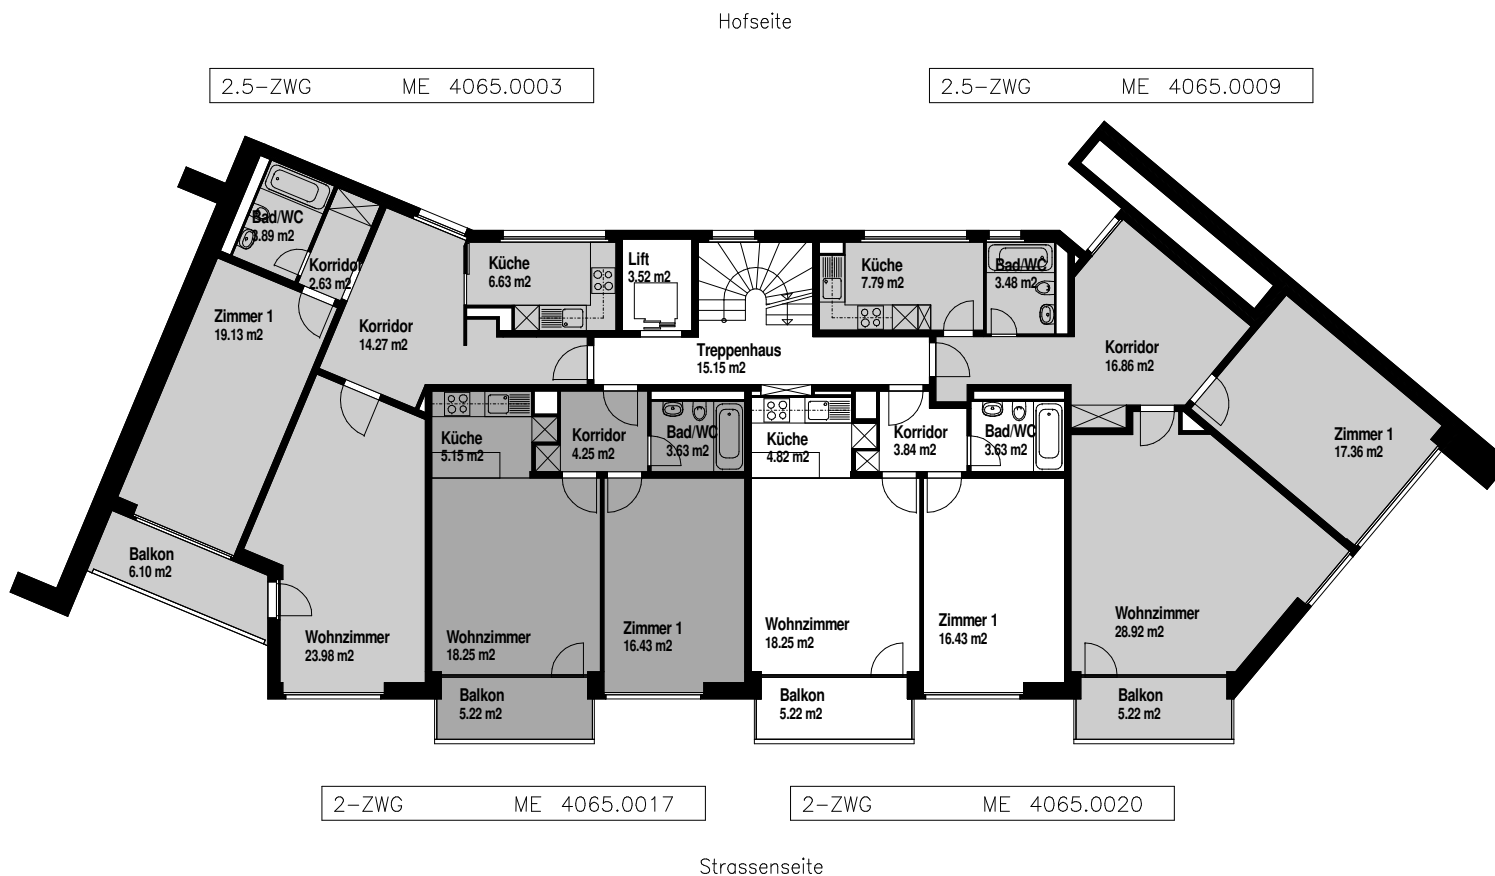

Die Angaben in den Plänen insbesondere die Flächenangaben haben informativen Charakter und erfolgen ohne Gewähr.

4058 Basel, Riehenstrasse 39

Vermietungspläne (keine Baupläne)

3. Obergeschoss

4065.10546

Erstellungsdatum : Juni 2011

Finanzdepartement des Kantons Basel-Stadt
 Immobilien Basel-Stadt