

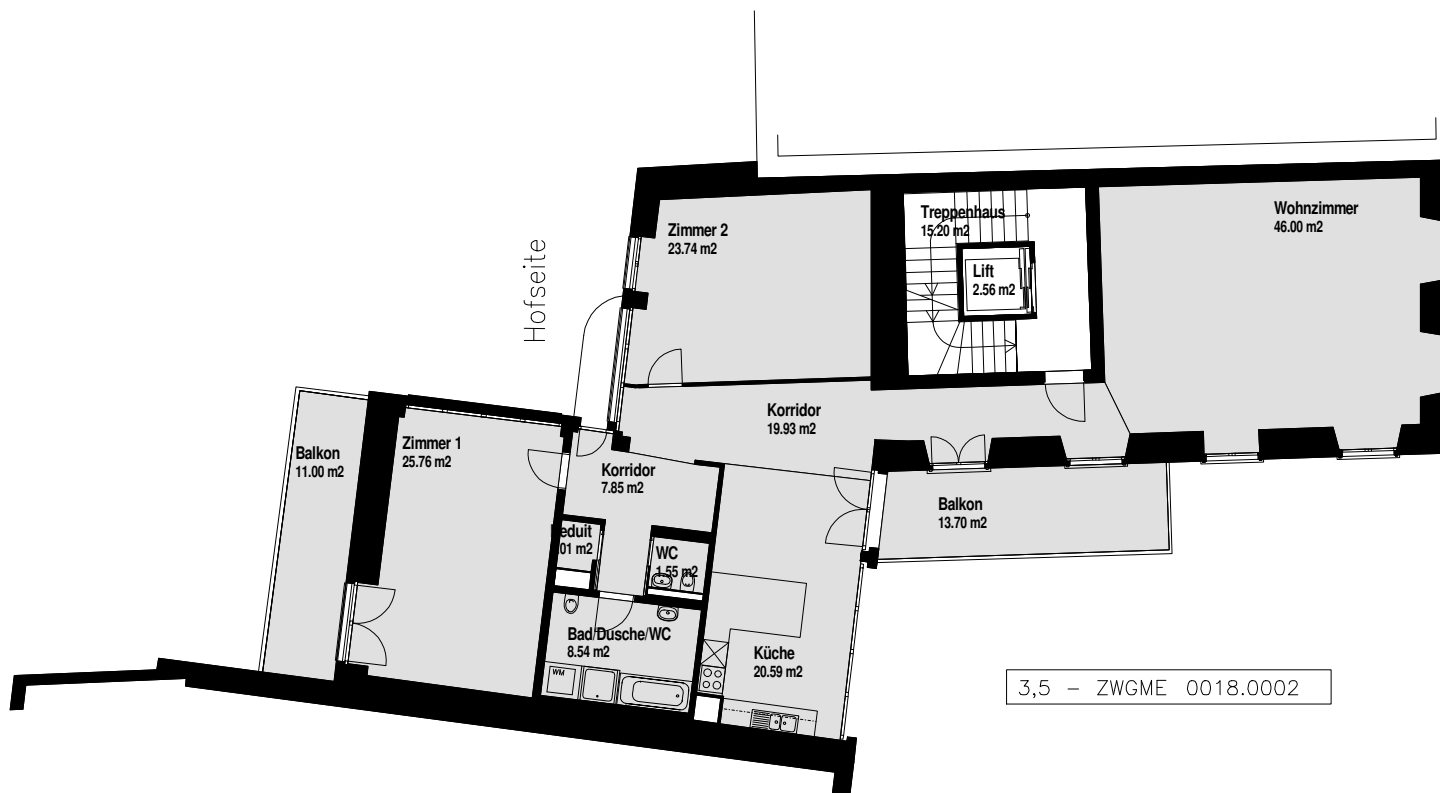


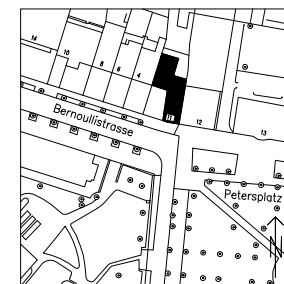

3,5 - ZWGME 0018.0002

Strassenseite

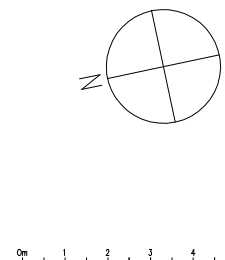

© GVA BS 2006

Die Angaben in den Plänen insbesondere die Flächenangaben haben informativen Charakter und erfolgen ohne Gewähr.

4051 Basel, Petersplatz 11

Vermietungspläne (keine Baupläne)

1. Obergeschoss

0018.10212

Erstellungsdatum : Juli 2010

Finanzdepartement des Kantons Basel-Stadt
Immobilien Basel-Stadt